

OBNOVA NÁMĚSTÍ MORAVSKÁ
NOVÁ VES - ZELENĚ - ETAPA 2

MORAVSKÁ NOVÁ VES

625/1, 626
k.ú. Moravská Nová Ves [698792]

INVESTOR

 Městys Moravská Nová Ves
nám. Republiky 107
69155 Moravská Nová Ves
IČ: 00283363

PROJEKTANT / AUTOR

City Upgrade, s.r.o.
Sokolská 317
549 41 Červený Kostelec
IČ: 02756021
<https://cityupgrade.cz>
architekti@cityupgrade.cz

ZODPOVĚDNÝ PROJEKTANT

Ing. Hana Brehmová
ČKA 03 899

PROJEKTANT ČÁSTI

Ing. Kristýna Greinerová

RAZÍTKO

ČÍSLO PARÉ

±0,000 = 190,85 m n. m. (Bpv)


Č. ZAKÁZKY 266 DATUM 06/2024

MĚŘÍTKO 1:500 FORMÁT 840 x 297 mm

NÁZEV VÝKRESU D.1.2.1 SITUACE

STUPEŇ DUSP+PDPS

ČÁST D.1.2.1 ČÍSLO 01 REVIZE /00

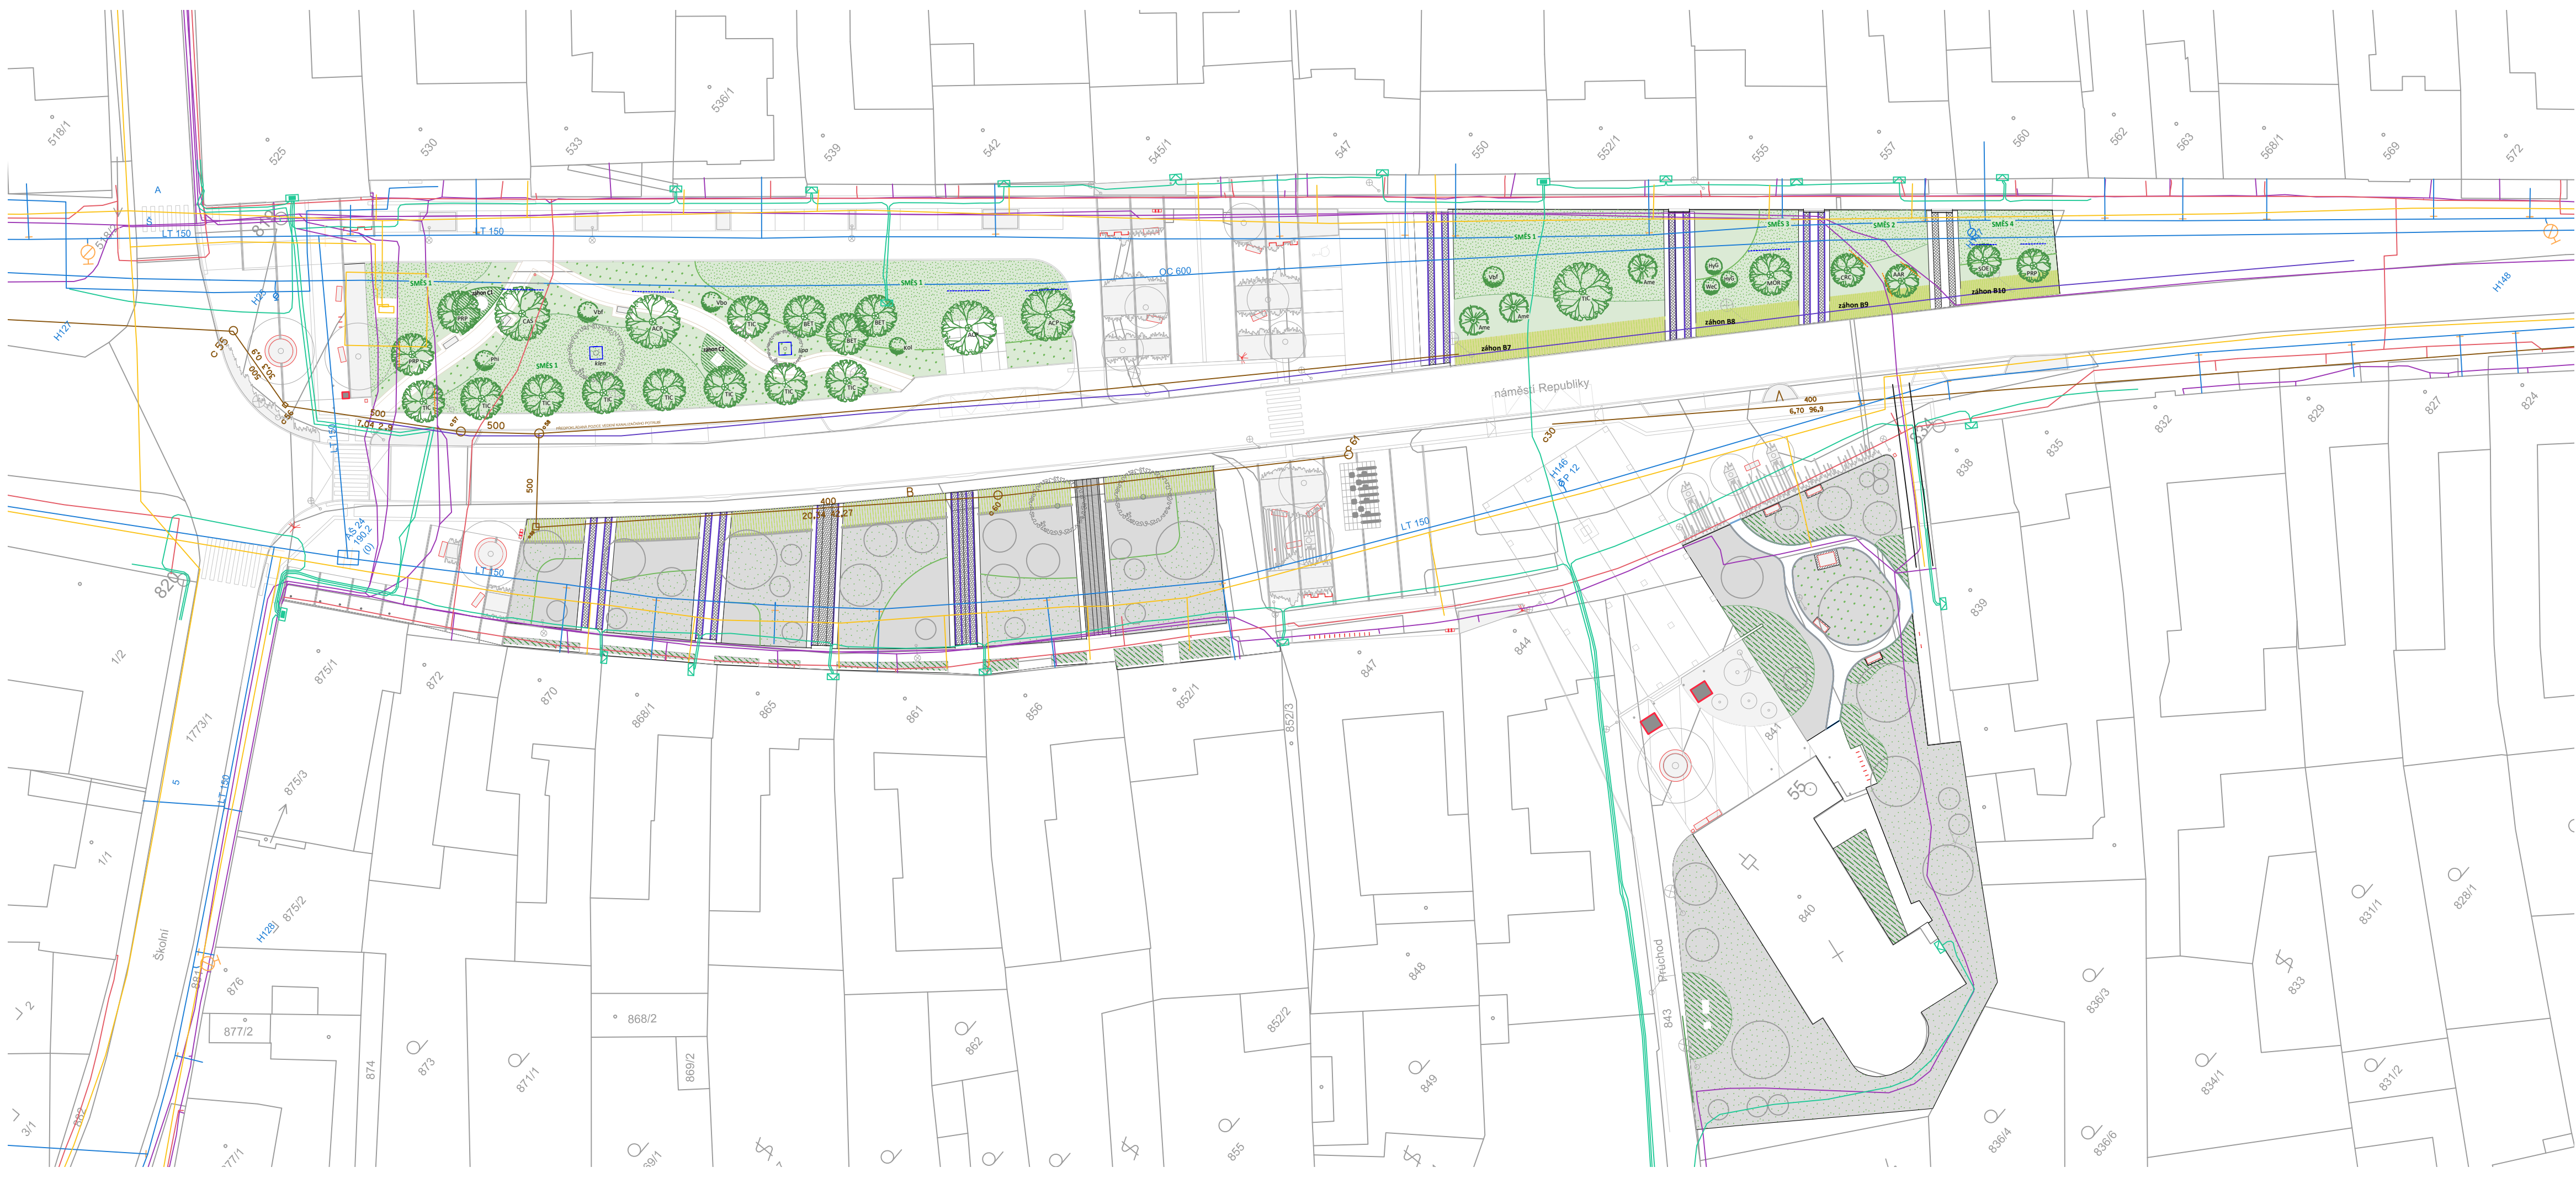

- LEGENDA**
- KATASTRÁLNÍ MAPA
 - SÍŤ TECHNICKÉHO VYBAVENÍ
 - VEGETAČNÍ PRVKY STÁVAJÍCÍ**
 - STROM LISTNATÝ
 - OCHRANA STÁVAJÍCÍCH STROMŮ BEDNĚNÍM
 - VEGETAČNÍ PRVKY NAVRHOVANE**
 - STROM LISTNATÝ
 - STROM JEHLIČNATÝ
 - VÍCEKMÉN
 - SOLITERNÍ KEŘ
 - SMÍŠENÝ ZÁHON S KEŘI A TRVALKAMI
 - TRVALKOVÉ ZÁHONY
 - TRÁVNÍK PARKOVÝ
 - TRÁVNÍK PARKOVÝ S VÝSADBOU CIBULOVIN
 - TRÁVNÍK LUČNÍ
 - KÖREŇOVÁ BARIÉRA
 - KÖREŇOVÉ VEDENÍ

NAVRHOVANÉ STROMY
VYSOKOKMENY

zkratka	název	název česky	počet/ks
AAR	<i>Amelanchier arborea</i> 'Robin Hill', 12/14	- mučovník stromovitý	1 ks
ACP	<i>Acer platanoides</i> , 18/20	- javor mléč	3 ks
BET	<i>Betula pendula</i> , 12/14	- bříza bělokorá	3 ks
CAS	<i>Castanea sativa</i> , 16/18	- kaštanovník setý	1 ks
CRC	<i>Crataegus x lavalleyi</i> 'Carrierei', 12/14	- hloh Lavallův 'Carrierei'	1 ks
MOR	<i>Morus alba</i> , 12/14	- morušovník bílý	1 ks
PRP	<i>Prunus avium</i> 'Plena', 12/14	- třešň ptačí 'Plena'	3 ks
SOE	<i>Sorbus aucuparia</i> 'Eduilis', 12/14	- jeřáb obecný 'Eduilis'	1 ks
TJC	<i>Tilia cordata</i> , 14/16	- lípa srdčitá	10 ks

VÍCEKMĚNY

Ame	<i>Amelanchier lamarkii</i> , vck 200/250	- mučovník Lamarkův	3 ks
-----	---	---------------------	------

NAVRHOVANÉ SOLITERNÍ KEŘE

zkratka	název	název česky	počet/ks
HyG	<i>Hydrangea paniculata</i> 'Grandiflora', vel. 100/125	- hortenzie latnatá	2 ks
Kol	<i>Kolkwitzia amabilis</i> 'Pink Cloud', vel. 80/100	- kolkvie krásná	1 ks
Phi	<i>Philadelphus coronarius</i> , vel. 80/100	- pustomýl věncový	1 ks
Vbf	<i>Viburnum farreri</i> , vel. 100/125	- kalina vonná	2 ks
Vbo	<i>Viburnum opulus</i> , vel. 100/125	- kalina obecná	1 ks
WeC	<i>Weigela florida</i> 'Candida', vel. 80/100	- weipelle růžová	1 ks

NAVRHOVANÉ TRAVINOBYLINNÉ SMĚSI

SMĚS 1 - TRAVINOBYLINNÁ SMĚS KLASICKÁ	1014 m ²
SMĚS 2 - TRAVINOBYLINNÁ SMĚS NEKTAR	69 m ²
SMĚS 3 - TRAVINOBYLINNÁ SMĚS PANONIE	93 m ²
SMĚS 4 - TRAVINOBYLINNÁ SMĚS PAPILO	67 m ²

TRÁVNÍK PARKOVÝ

TRÁVNÍK PARKOVÝ	212 m ²
TRÁVNÍK PARKOVÝ S CIBULOVINAMI	353 m ²

cibuloviny do trávniku:

<i>Crocus vernus</i> , mix barev	- krokus jarní	100 ks
<i>Narcissus</i> 'Ara'	- krokus jarní 'Ara'	300 ks
<i>Narcissus</i> 'Poeticus'	- narcis 'Poeticus'	500 ks