


SITUACE
M 1:250

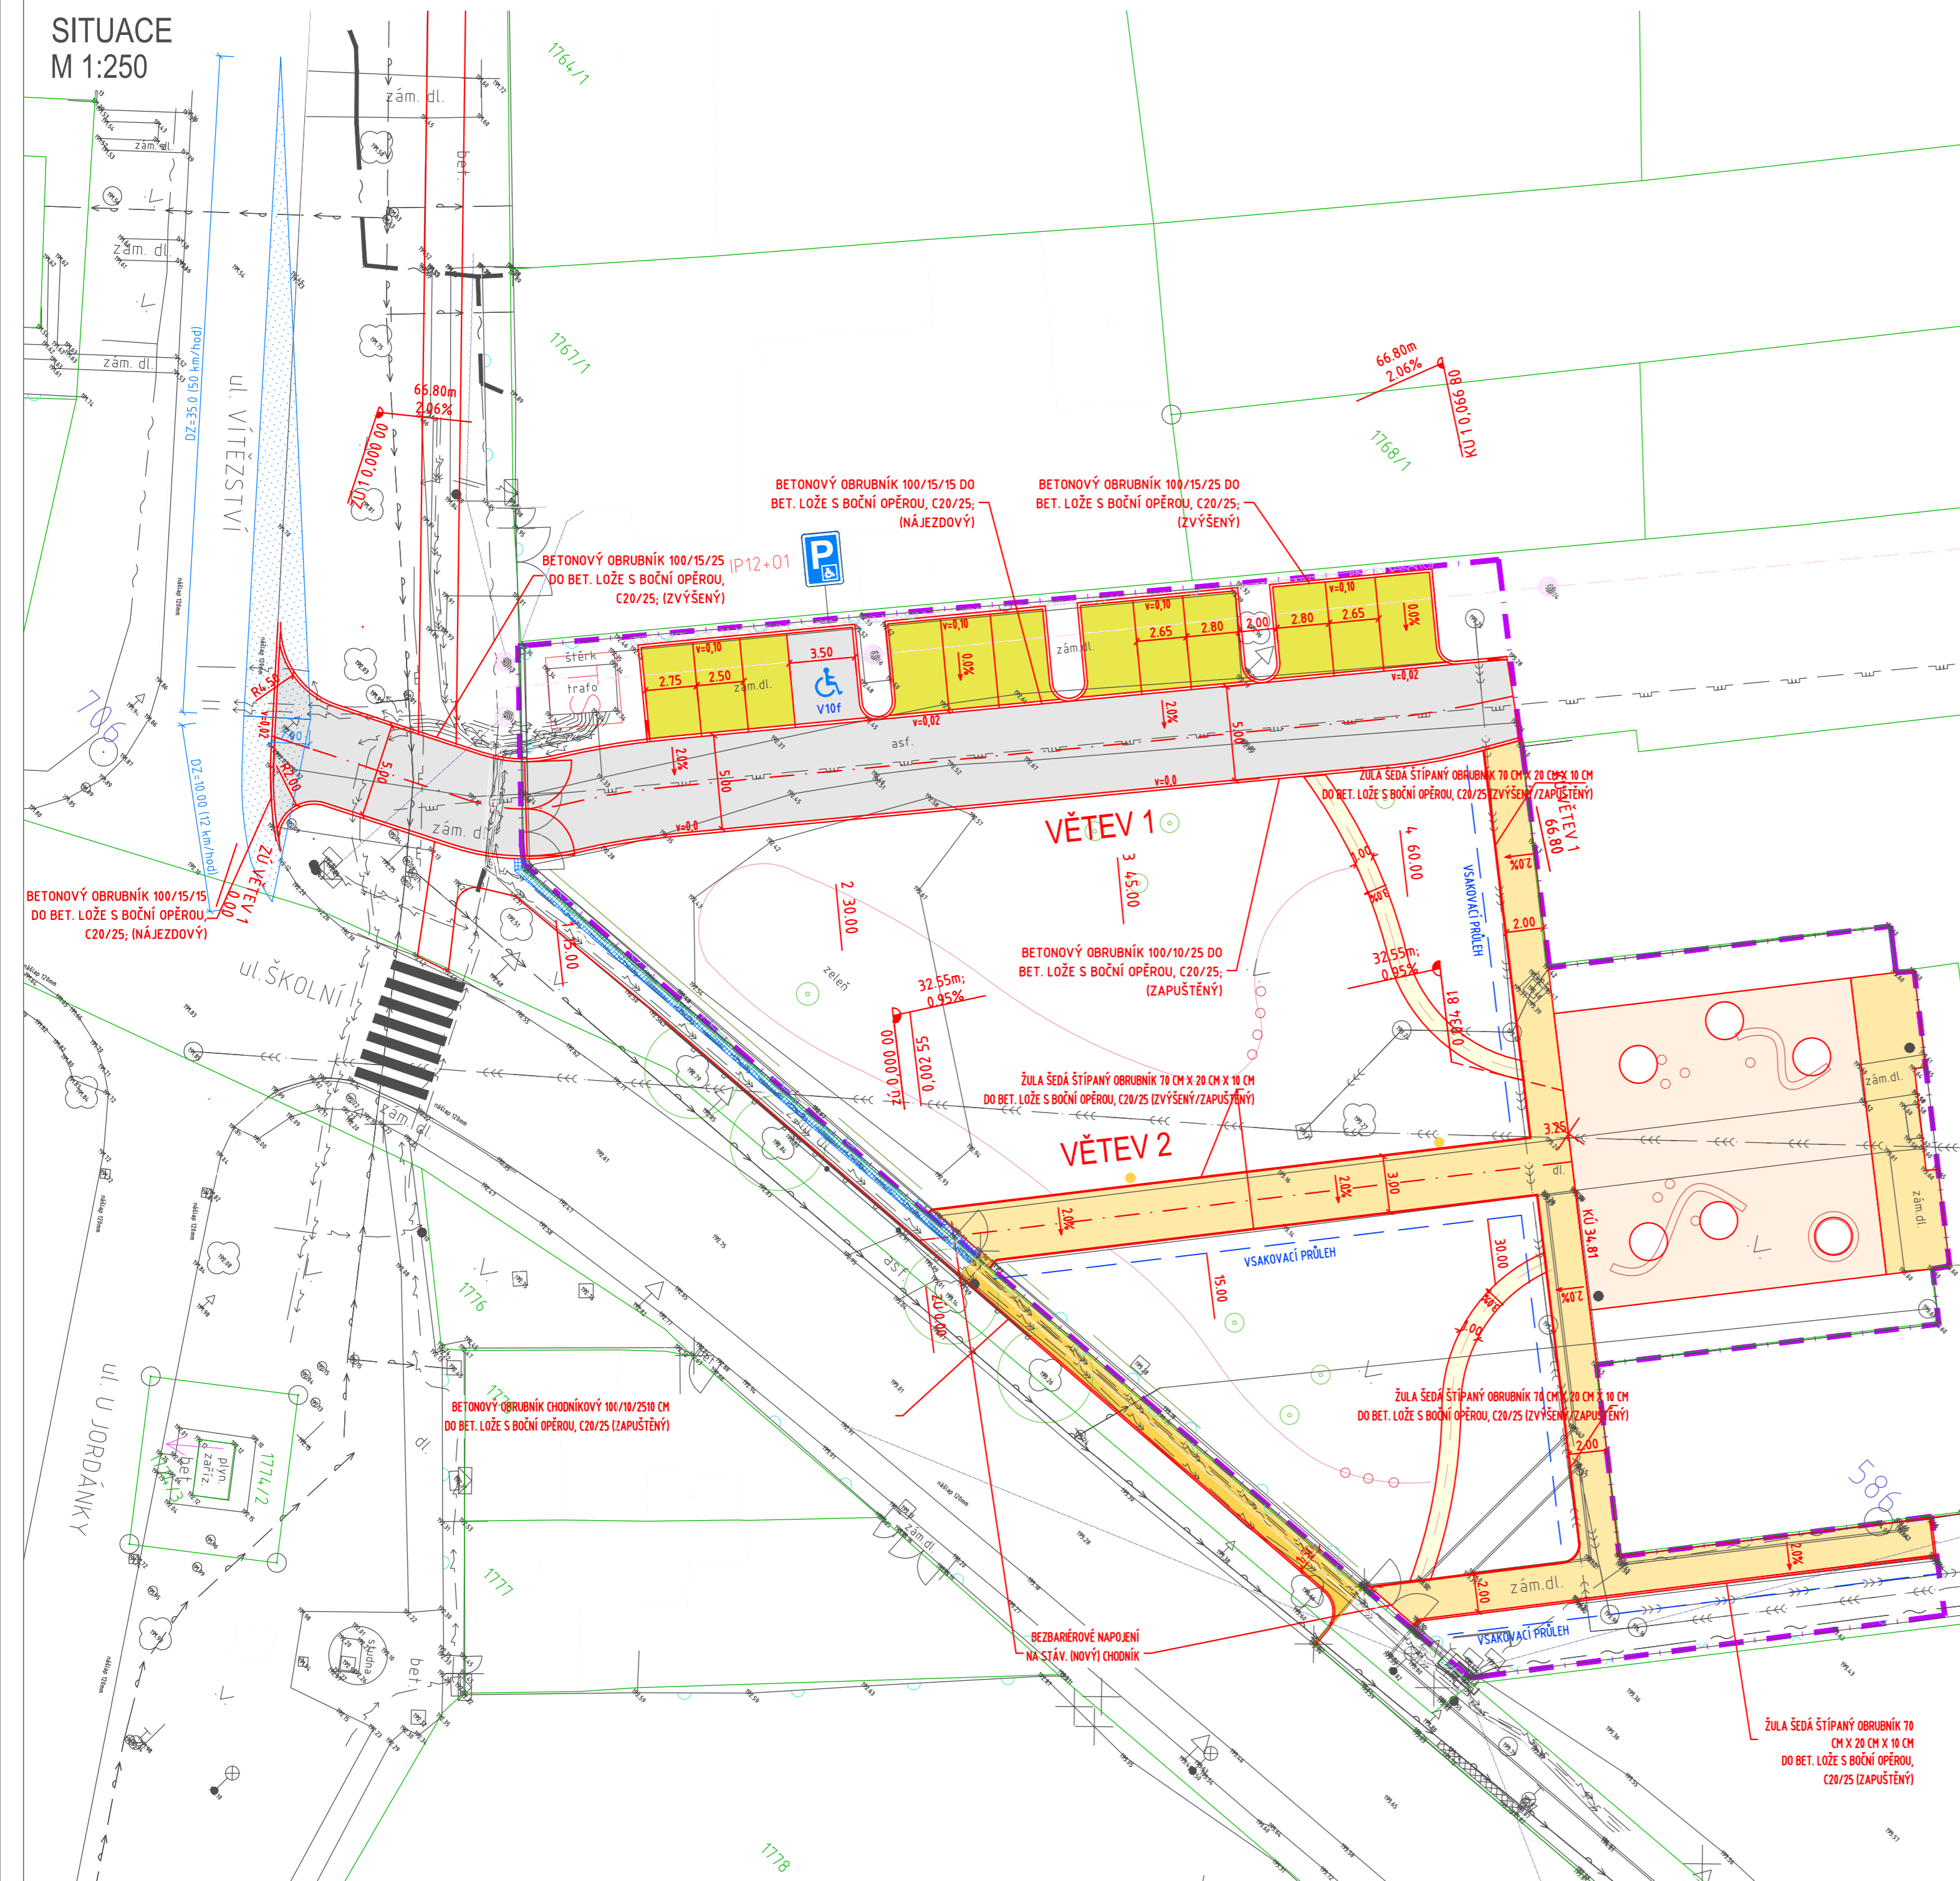

LEGENDA :

- HRANICE PARCEL
- DOTČENÉ ÚZEMÍ
- PARKOVACÍ STÁNÍ - DISTANČNÍ BETONOVÁ DLAŽBA
- KOMUNIKACE - BETONOVÁ ZÁMKOVÁ DLAŽBA
- KAČÍREK
- CHODNÍK - MLAT
- CHODNÍK - ŽULOVÉ ODSEKY
- CHODNÍK - BETONOVÁ ZÁMKOVÁ DLAŽBA TL. 6 CM
- CHODNÍK - PŘESKLADÁNÍ STĚV.
- BETONOVÉ ZÁMKOVÁ DLAŽBY

LEGENDA STÁVAJÍCÍCH INŽENÝRSKÝCH SÍTÍ :

- VODOVOD
- PLYNOVOD
- KANALIZACE
- ELKTRO SPL
- ELEKTRO NN

POZN. TRASY STÁVAJÍCÍCH INŽ. SÍTÍ JE NUTNO POVAŽOVAT ZA ORIENTAČNÍ A PŘED ZAHÁJENÍM ZEMNÍCH PRACÍ JE NUTNO VEŠKERÉ SÍTĚ VYTYČIT PŘÍMO NA STAVENIŠTĚ!

SOUŘADNICOVÝ SYSTÉM S-JTSK
VÝŠKOVÝ SYSTÉM BpV

místo stavby :
MORAVSKÁ NOVÁ VES

název stavby :
**REVITALIZACE PROSTRANSTVÍ
PŘED ZŠ**

stavebník :
Městys Moravská Nová Ves

Nám. Republiky 107, 691 55 Moravská Nová Ves
IČ: 00283363
generální projektant :

Ateliér LOUKA, s. r. o.
M. Majerová 1256/20, 692 01 Mikulov
tel: +420 736 540 717

hlavní inženýr projektu :
Ing. Bc. Klára Sedláčková
číslo autorizace: A3 04838
tel: +420 736 540 717
e-mail: klanepustilova@post.cz
zpracovatel profese :

Lukáš Kasal
adresa: Slunečná 8, Brno 634 00
tel: 607 116727
e-mail: lukaskasal@seznam.cz
zodpovědný projektant profese :
Lukáš Kasal
číslo autorizace: 1004996
adresa: Slunečná 8, Brno 634 00
tel: 607 116727
e-mail: lukaskasal@seznam.cz
vypracoval :
Lukáš Kasal

otisk autorizačního razítka : Číslo paré:

stupeň dokumentace :
DUR+DSP
objekt : Část dokumentace :

S0.100 **D**
OBJEKTY POZEMNÍCH KOMUNIKACÍ

výkres :
SITUACE

číslo výkresu :
D.100.2
měřítko :
1:250
formát :
3 A4
datum :
1/2024