

56/78/2024



7-0000433952

SMLOUVA Č.: HO-001030087767/001-MPEL

o smlouvě budoucí o zřízení věcného břemene

uzavřená podle § 1785 - 1788 zákona č. 89/2012 Sb., občanský zákoník v platném znění a § 25 odst. 4 zákona č. 458/2000 Sb. o podmínkách podnikání a o výkonu státní správy v energetických odvětvích (energetický zákon) v platném znění

Městys Moravská Nová Ves

sídlo: náměstí Republiky 107, Moravská Nová Ves, 691 55 Moravská Nová Ves
IČO: 00283363
DIČ: CZ00283363
zapsána:
zastoupena: **Bc. Zuzana Jandáková, Starostka**
číslo účtu:
vlastnický podíl: **1/1**

(dále jen „Budoucí povinná“)

na straně jedné

a

EG.D, a.s.

se sídlem: Lidická 1873/36, Černá Pole, 602 00 Brno
IČO: 280 85 400
DIČ: CZ280 85 400
zapsána: v OR vedeném Krajským soudem v Brně, spisová značka B 8477
bankovní spojení: Komerční banka, a.s.
číslo účtu: 27-9426120297/0100

zastoupena na základě plné moci ze dne 19.12.2023 společností:

M Plus elektro s.r.o.

se sídlem: Boršice 759, 687 09 Boršice
IČO: 28330081
DIČ:
zapsána: v OR vedeném Krajským soudem v Brně, spisová značka C 61763
zastoupena: **Ing. Miroslav Rokyta, jednatel**

(dále jen „Budoucí oprávněná“)

na straně druhé

(Budoucí povinná a Budoucí oprávněná společně rovněž jako „Smluvní strany“)

uzavřely níže uvedeného dne, měsíce a roku tuto:

Smlouvu o smlouvě budoucí o zřízení věcného břemene (dále jen „Smlouva“):

Článek I. - Úvodní ujednání:

Budoucí oprávněná je provozovatelem distribuční soustavy (dále jen „PDS“) na území vymezeném licenci. Distribuční soustava je provozována ve veřejném zájmu. PDS má povinnost zajišťovat spolehlivé provozování, obnovu a rozvoj distribuční soustavy na území vymezeném licenci, přičemž zřízení věcného břemene je ze strany Budoucí oprávněné jedním ze zákonem daných předpokladů pro plnění této povinnosti.

1. Budoucí povinná prohlašuje, že je jediným a výlučným vlastníkem
 - pozemku parc.č. **2579/1** v katastrálním území Moravská Nová Ves, obec Moravská Nová Ves, okres Břeclav (dále jen „Pozemek“). Katastrální úřad pro Jihomoravský kraj, Katastrální pracoviště Břeclav eviduje předmětný Pozemek zapsaný v katastru nemovitostí na **LV č. 10001** pro katastrální území Moravská Nová Ves.
2. Budoucí oprávněná bude realizovat na Pozemku stavbu s názvem „**Moravská N.V., připojení NN, Rašovská, K2635**“ (dále jen „Stavba“). Jedná se o síť technického vybavení, která je zřizována a provozována ve veřejném zájmu (§2 odst.2a energetického zákona).
3. Pozemek se nachází na území vymezeném licenci, v němž Budoucí oprávněná provozuje distribuční soustavu. Budoucí oprávněná má povinnost zřídit věcné břemeno umožňující zřídit a provozovat ve smyslu § 25 odst. 3 písm. e) energetického zákona na Pozemku zařízení distribuční soustavy.
4. Distribuční soustava je liniovou stavbou ve smyslu § 509 zákona č. 89/2012 Sb., občanský zákoník a nejedná se tak o součást pozemku.

Článek II. - Předmět smlouvy:

1. Předmětem této Smlouvy je sjednání závazku obou Smluvních stran uzavřít podle § 25 odst. 4 zákona č. 458/2000 Sb., energetický zákon v platném znění a §1257 a násl. zákona č. 89/2012 Sb., občanský zákoník v platném znění nejpozději do **12** měsíců od správního rozhodnutí - tj. nabytí právní moci kolaudačního rozhodnutí nebo vydání kolaudačního souhlasu, případně od dokončení - resp. převzetí dokončené Stavby Budoucí oprávněnou od jejího zhotovitele (datum podpisu protokolu o převzetí stavby) smlouvu o zřízení věcného břemene, nejpozději však do 5 let od uzavření této Smlouvy. Věcné břemeno bude svou povahou osobní služebností energetického vedení zřízenou ve prospěch Budoucí oprávněné jako PDS.
2. Budoucí oprávněná se zavazuje vyzvat před uplynutím lhůty sjednané v odstavci 1 tohoto článku Budoucí povinnou k uzavření smlouvy o zřízení věcného břemene a v rámci této výzvy ji předložit i návrh smlouvy o zřízení věcného břemene.
3. Smluvní strany se dohodly, že smlouva o zřízení věcného břemene bude uzavřena za účelem umístění distribuční soustavy - **2579/1 - kabelová skříň- 1ks; kabelové vedení NN- 2m** na Pozemek a za účelem jejího provozování, jejímž obsahem bude právo Budoucí oprávněné zřídit, provozovat, opravovat a udržovat distribuční soustavu na Pozemku. Věcné břemeno bude zahrnovat též právo Budoucí oprávněné provádět na distribuční soustavě úpravy za účelem její obnovy, výměny, modernizace nebo zlepšení její výkonnosti, včetně jejího odstranění.
4. Předpokládaný průběh věcného břemene je zakreslen v situačním snímku, který je nedílnou součástí této Smlouvy.
5. Přesný průběh a rozsah věcného břemene bude vymezen v geometrickém plánu vyhotoveném po umístění distribuční soustavy. Geometrický plán se stane nedílnou součástí smlouvy o zřízení věcného břemene.
6. Budoucí oprávněná se zavazuje na své náklady zajistit vyhotovení geometrického plánu, vyhotovení smlouvy o zřízení věcného břemene včetně návrhu na zahájení vkladového řízení, podání návrhu na příslušný katastrální úřad včetně úhrady správních poplatků s tím spojených.

Článek III. - Podstatné náležitosti smlouvy:

1. Právo věcného břemene bude zřízeno jako časově neomezené, které zaniká pouze v případech stanovených zákonem.
2. Věcné břemeno bude zřízeno úplatně, a to za jednorázovou náhradu v celkové výši **2 000,00 Kč** (slovy: dvatisíce korun českých). K této částce bude připočtena platná sazba DPH.
3. Jednorázová náhrada, která odpovídá hodnotě zřizovaného práva, bude Budoucí povinné uhrazena na základě daňového dokladu – faktury s termínem splatnosti min. 21 dnů vystavené Budoucí povinnou do 30 dnů od doručení vyznění o provedeném vkladu do katastru nemovitostí dle smlouvy o zřízení věcného břemene na fakturační adresu společnosti Budoucí oprávněné.

4. Budoucí povinná bere na vědomí, že distribuční soustava, která bude umístěna na Pozemku, bude chráněna ochrannými pásmy dle energetického zákona. Ochranné pásmo slouží k zajištění spolehlivého provozu zařízení distribuční soustavy a k ochraně života, zdraví a majetku osob.
5. Budoucí povinná z věcného břemene je povinna strpět výkon práva Budoucí oprávněné vyplývající z této Smlouvy a energetického zákona a zdržet se veškeré činnosti, co vede k ohrožení součásti distribuční soustavy a omezení výkonu tohoto práva Budoucí oprávněné.
6. Budoucí oprávněná z věcného břemene má ve vztahu k Pozemku dále oprávnění ve smyslu ustanovení § 25 odst. 3 písm. f) a g) energetického zákona, především pak právo vstupovat a vjíždět na Pozemek v souvislosti s realizací práv vyplývajících jí z věcného břemene podle čl. II bod 3 této Smlouvy.
7. Budoucí oprávněná je povinna při výkonu oprávnění postupovat coby PDS striktně ve smyslu § 25 odst. 8 energetického zákona, tj. co nejvíce šetřit práva Budoucí povinné a vstup na Pozemek jí bezprostředně oznámit. Po skončení prací je povinna uvést Pozemek do předchozího stavu, a není-li to možné s ohledem na povahu provedených prací, do stavu odpovídajícího předchozímu účelu nebo užívání Pozemku a bezprostředně oznámit tuto skutečnost Budoucí povinné.
8. Po provedení odstranění nebo okleštění stromů je Budoucí oprávněná povinna na svůj náklad provést likvidaci vzniklého klestu a zbytků po těžbě.

Článek IV. – Ostatní ujednání:

1. Práva a povinnosti vyplývající z této Smlouvy přechází v plném rozsahu i na právní nástupce obou Smluvních stran. Dojde-li ke změně vlastníka Pozemku, je nutné práva a povinnosti z této Smlouvy postoupit na nového nabyvatele Pozemku. Postoupení Smlouvy bude provedeno v souladu s ustanoveními §1895 a násl. občanského zákoníku a Budoucí povinná se zavazuje řádné postoupení zajistit, nového nabyvatele písemně zavázat touto Smlouvou a informovat o této skutečnosti Budoucí oprávněnou.
2. Smluvní strany se dohodly, že návrh na zahájení řízení o zápisu práva věcného břemene zřizovanému smlouvou o zřízení věcného břemene k Pozemku do katastru nemovitostí bude podán příslušnému katastrálnímu úřadu Budoucí oprávněnou. Správní poplatek za návrh na zahájení řízení o povolení vkladu práva do katastru nemovitostí uhradí Budoucí oprávněná.
3. Věcné břemeno podle smlouvy o zřízení věcného břemene vzniká v souladu s ustanovením občanského zákoníku zápisem do veřejného seznamu (katastr nemovitostí). Právní účinky zápisu nastávají k okamžiku, kdy návrh na zápis došel příslušnému katastrálnímu úřadu.
4. Smluvní strany se zavazují, že pokud příslušný katastrální úřad vyzve účastníky k odstranění případných nedostatků návrhu na zahájení řízení o povolení vkladu, případně listiny, na základě, které má být právo zapsáno, vyvinou potřebnou součinnost k jejich odstranění ve stanovené lhůtě.
5. V případě, že příslušný katastrální úřad v řízení o povolení vkladu řízení zastaví či zamítne, Smluvní strany se zavazují poté uzavřít ve lhůtě do 30 - ti kalendářních dní ode dne doručení rozhodnutí katastrálního úřadu o zastavení či zamítnutí vkladu oběma Smluvním stranám novou smlouvou o zřízení věcného břemene s totožným obsahem za stejných cenových podmínek, ve které budou odstraněny všechny nedostatky, které bránily povolení vkladu práva dle této smlouvy, bude-li to možné.
6. Budoucí oprávněná je povinna doručit kopii návrhu na zahájení řízení o povolení vkladu práva do KN s vyznačením data přijetí (podání) na KP KÚ (nebo jiného dokladu o doručení – doručenky) do 5-ti pracovních dnů na adresu Budoucí povinné ode dne podání na katastrální úřadě. Smluvní strany si mohou smluvně dohodnout i jiný (alternativní) způsob doručení návrhu na zahájení řízení, například faxem, mailem apod.

Článek V. – Ochrana osobních údajů:

1. V tomto článku jsou uvedeny základní informace o zpracování osobních údajů zástupců Budoucí povinné Budoucí oprávněnou. Podrobné informace jsou dostupné na www.egd.cz v sekci Ochrana osobních údajů.

2. Budoucí oprávněná bude zpracovávat osobní údaje zástupce Budoucí povinné na základě svého oprávněného zájmu pro účely přípravy, uzavření a plnění této Smlouvy a smlouvy o zřízení věcného břemene, vnitřní evidence a kontroly, ochrany právních nároků a provozních potřeb. Proti takovému zpracování má zástupce Budoucí povinné právo podat námitku.
3. Podpisem této Smlouvy zástupce Budoucí povinné potvrzuje, že se seznámil s informacemi uvedenými v tomto článku a dalšími informacemi o zpracování osobních údajů dostupnými na www.egd.cz v sekci Ochrana osobních údajů, a to včetně práv, které Budoucí povinné a jejím zástupců náleží.

Článek VI. - Závěrečná ujednání:


1. Budoucí povinná jako vlastník Pozemku dotčeného Stavbou a účastník územního řízení touto Smlouvou uděluje souhlas s provedením Stavby uvedené v čl. 1 bod 2 této smlouvy. Budoucí povinná současně ve smyslu §184a zákona č. 183/2006 Sb., o územním plánování a stavebním řádu (stavební zákon) dala souhlas s navrhovaným stavebním záměrem a to podpisem vyznačeným na situačním výkrese dokumentace, dále souhlasí s vydáním příslušného správního povolení na Stavbu a se vstupem (a vjezdem) Budoucí oprávněné, popř. jí pověřených třetích osob na Pozemek v souvislosti s realizací Stavby. Umístění distribuční soustavy je patrné z přiloženého situačního snímku (popř. snímku katastrální mapy), jenž je nedílnou součástí této Smlouvy.
2. Tato Smlouva nabývá platnosti a účinnosti dnem jejího podpisu zástupci obou Smluvních stran.
3. Pro případ, že tato Smlouva není uzavírána za přítomnosti obou Smluvních stran, platí, že Smlouva nebude uzavřena, pokud ji Budoucí povinná či Budoucí oprávněná podepíše s jakoukoliv změnou či odchylkou, byť nepodstatnou, nebo dodatkem, ledaže druhá smluvní strana takovou změnu či odchylku nebo dodatek následně schválí.
4. V případě, že Stavba nebude z jakýchkoliv důvodů realizována nebo pokud Pozemek nebude distribuční soustavou dotčen, nejsou Smluvní strany výše uvedenými závazky vázány. Budoucí oprávněná tuto skutečnost písemně oznámí Budoucí povinné.
5. Smlouva může být měněna nebo doplňována pouze formou vzestupně číslovaných písemných dodatků podepsaných oběma Smluvními stranami.
6. Na právní vztahy vyplývající nebo související s touto Smlouvou a v ní nebo v energetickém zákoně výslovně neupravené se přiměřeně uplatní ustanovení občanského zákoníku
7. Smlouva je vyhotovena v (ve) 2 stejnopisech, z nichž každý má platnost originálu. Budoucí oprávněná obdrží 1 její vyhotovení. Zbývá jsou určena pro Budoucí povinnou.
8. Smluvní strany prohlašují, že si Smlouvu před jejím podpisem přečetly, že byla uzavřena po vzájemné dohodě, podle jejich pravé a svobodné vůle, dobrovolně, určitě, vážně a srozumitelně, nikoliv v tísní, pod nátlakem ani za nápadně nevýhodných podmínek, což stvrzují svými podpisy. Smluvní strany prohlašují, že Smlouva představuje úplnou dohodu o veškerých jejích náležitostech a neexistují náležitosti, které by Smluvní strany neujednaly.
9. Tato Smlouva byla schválena usnesením rady – zastupitelstva obce – města č.: 46/1422/2024 ze dne: 16.3. 2024
10. Uzavření této smlouvy bylo v souladu s § 99 odst. 2 zákona č.128/2000 sb., o obcích, v platném znění, schváleno starostou obce podpisem této smlouvy.

Přílohy:

1. Situační snímek plánovaného umístění distribuční soustavy – nedílná součást Smlouvy.

Budoucí povinná

V(ve) MOR. NOVE VSI, dne 22. 04. 2024




Městys Moravská Nová Ves
Bc. Zuzana Jandáková, Starostka

MĚSTYS
MORAVSKÁ NOVÁ VES
nám. Republiky 107, PSČ: 691 55

Budoucí oprávněná

V (ve): Boršice, dne 0.6.03.2024.

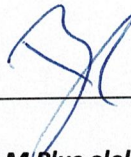

EG.D, a.s.

zastoupená M Plus elektro s.r.o. M Plus elektro s.r.o.

Ing. Miroslav Rokyta

jednatel

č.p. 759 687 09 Boršice
IČO: 28330081 DIČ: CZ28330081



LEGENDA:

- střešní kabelové vedení VN
- demontované kabelové vedení VN
- nové kabelové vedení VN
- střešní nadzemní vedení VN - holé
- demontované nadzemní vedení VN - holé
- nové nadzemní vedení VN - holé
- střešní nadzemní vedení NN - holé
- demontované nadzemní vedení NN - holé
- nové nadzemní vedení NN - holé
- střešní kabelové vedení NN
- demontované kabelové vedení NN
- nové kabelové vedení NN
- střešní nadzemní vedení NN - izolované
- demontované nadzemní vedení NN - izolované
- uzemňovací odvětví
- střešní nadzemní vedení NN - izolované
- nové nadzemní vedení NN - izolované
- nové hlavní domovní vedení ČKVT 4x40
- přípojné skříň pojistkové nouzové
- připojení pomocí lina/tyče

- Uchycení pomocí lina/tyče
- PN VN STL - distanční síť, např. o.s.
- PN VN VTL - distanční síť, např. o.s.
- VODVOD - distanční síť, obec
- KANALIZACE - kámen, síť, obec
- Kabelové vedení DN - kámen, síť
- KABEL VĚŠACÍHO ODVĚTVÍ
- KABEL VODKOVÉ - intenzivní síť
- parcelní číslo
- hranice parcel střešní
- betonový stžbě nový
- betonový stžbě stáv.
- skládková velost skříň
- rozpočet skříň střešní
- nová rozpojovací skříň
- obrysy budov
- oplocení
- překop komunikace
- protlak pod komunikací
- žeb
- odvětví
- uzemnění se svodiči přepětí
- uzemnění
- spojo


POZNÁMKA:
Projektant není schopen garantovat, že v době realizace stavby budou poměry v provozované síti VN, NN stejné, jako v době zpracování projektové dokumentace. Správný sled fází a fázování nové budovaných/úprovených rozvodů VN o NN zajišťuje realizační firma.
KOTY VE VÝKRESE JSOU POUZE ORIENTAČNÍ. POLOHA PODZEMNÍCH VEDENÍ A ZAŘÍZENÍ BYLA ZJIŠTĚNA U PŘÍSLUŠNÝCH SPRÁVŮ A PROJEKTANTŮ JEDNOTLIVÝCH SÍTÍ. PODKLADY JSOU ULOŽENY U ZPRACOVATELE PD. POLOHU PODZEMNÍCH VEDENÍ NELZE VYTYČOVAT OD MĚŘENÍM VZDÁLENOSTI NA VÝKRESE. PŘESNÉ VYTYČOVÁNÍ ZAJIŠTÍ DODAVATEL MONTÁŽÍ. PŘI REALIZACI STAVBY U PŘÍSLUŠNÝCH SPRÁVŮ PODZEMNÍCH VEDENÍ PŘED ZAHÁJENÍM ZEMNÍCH PRACÍ PROJEKTANT NENÍSE ODPOVĚDNOST ZA NARUŠENÍ INŽENÝRSKÝCH SÍŤÍ BĚHEM VÝSTAVBY.

VYPRACOVAL	UNGEROVÁ A.	ZOD. PROJEKTANT	SLATINSKÝ P.
ZHOTOVITEL PD	M PLUS ELEKTRO S.R.O., BORŠICE 759, 687 09 BORŠICE		
KRAJ	JIHOMORAVSKÝ	OKRES	HODONÍN
KATASTR. ÚZEMÍ	Moravská Nová Ves		
MÍSTO STAVBY	Moravská Nová Ves		
STAVEBNÍK	EG.D. a.s.	Č. STAVBY:	1030087767
NÁZEV STAVBY	LIDICKÁ 1873/36, 602 00 BRNO	DATAUM:	01/2024
		FORMÁT:	A4
NÁZEV VÝKRESU	Moravská N. V., přípojení NN, Rašovská, K2635	STUPEŇ PD:	DSP
	Situace projektovaného vedení	MĚŘÍTKO:	Č. VÝKRESU: D2.1.1
		1:250	

SI	50/60	0,63
VODVOD	0,4 m	0,4m/0,2m/0,3m
KANALIZACE	0,5 m	0,3 m
PATVODOD	ST10, 50mm/10,4m	0,4m/0,3m/0,3m
KABEL NN	0,05 m	0,05 m
SKŘ. VĚŠ. NN	0,5m/0,3m/0,3m	0,5m/0,3m/0,3m

NOVÁ PŘÍPOJKOVÁ SKŘIŇ SS100/NN
Zasekána přípojková skříň mezi okop a okno vinného sklepa

2x kabel NAYY 4x50
Celková délka trasy 2x 2m.
Uložení ve výkopu 35x80cm.

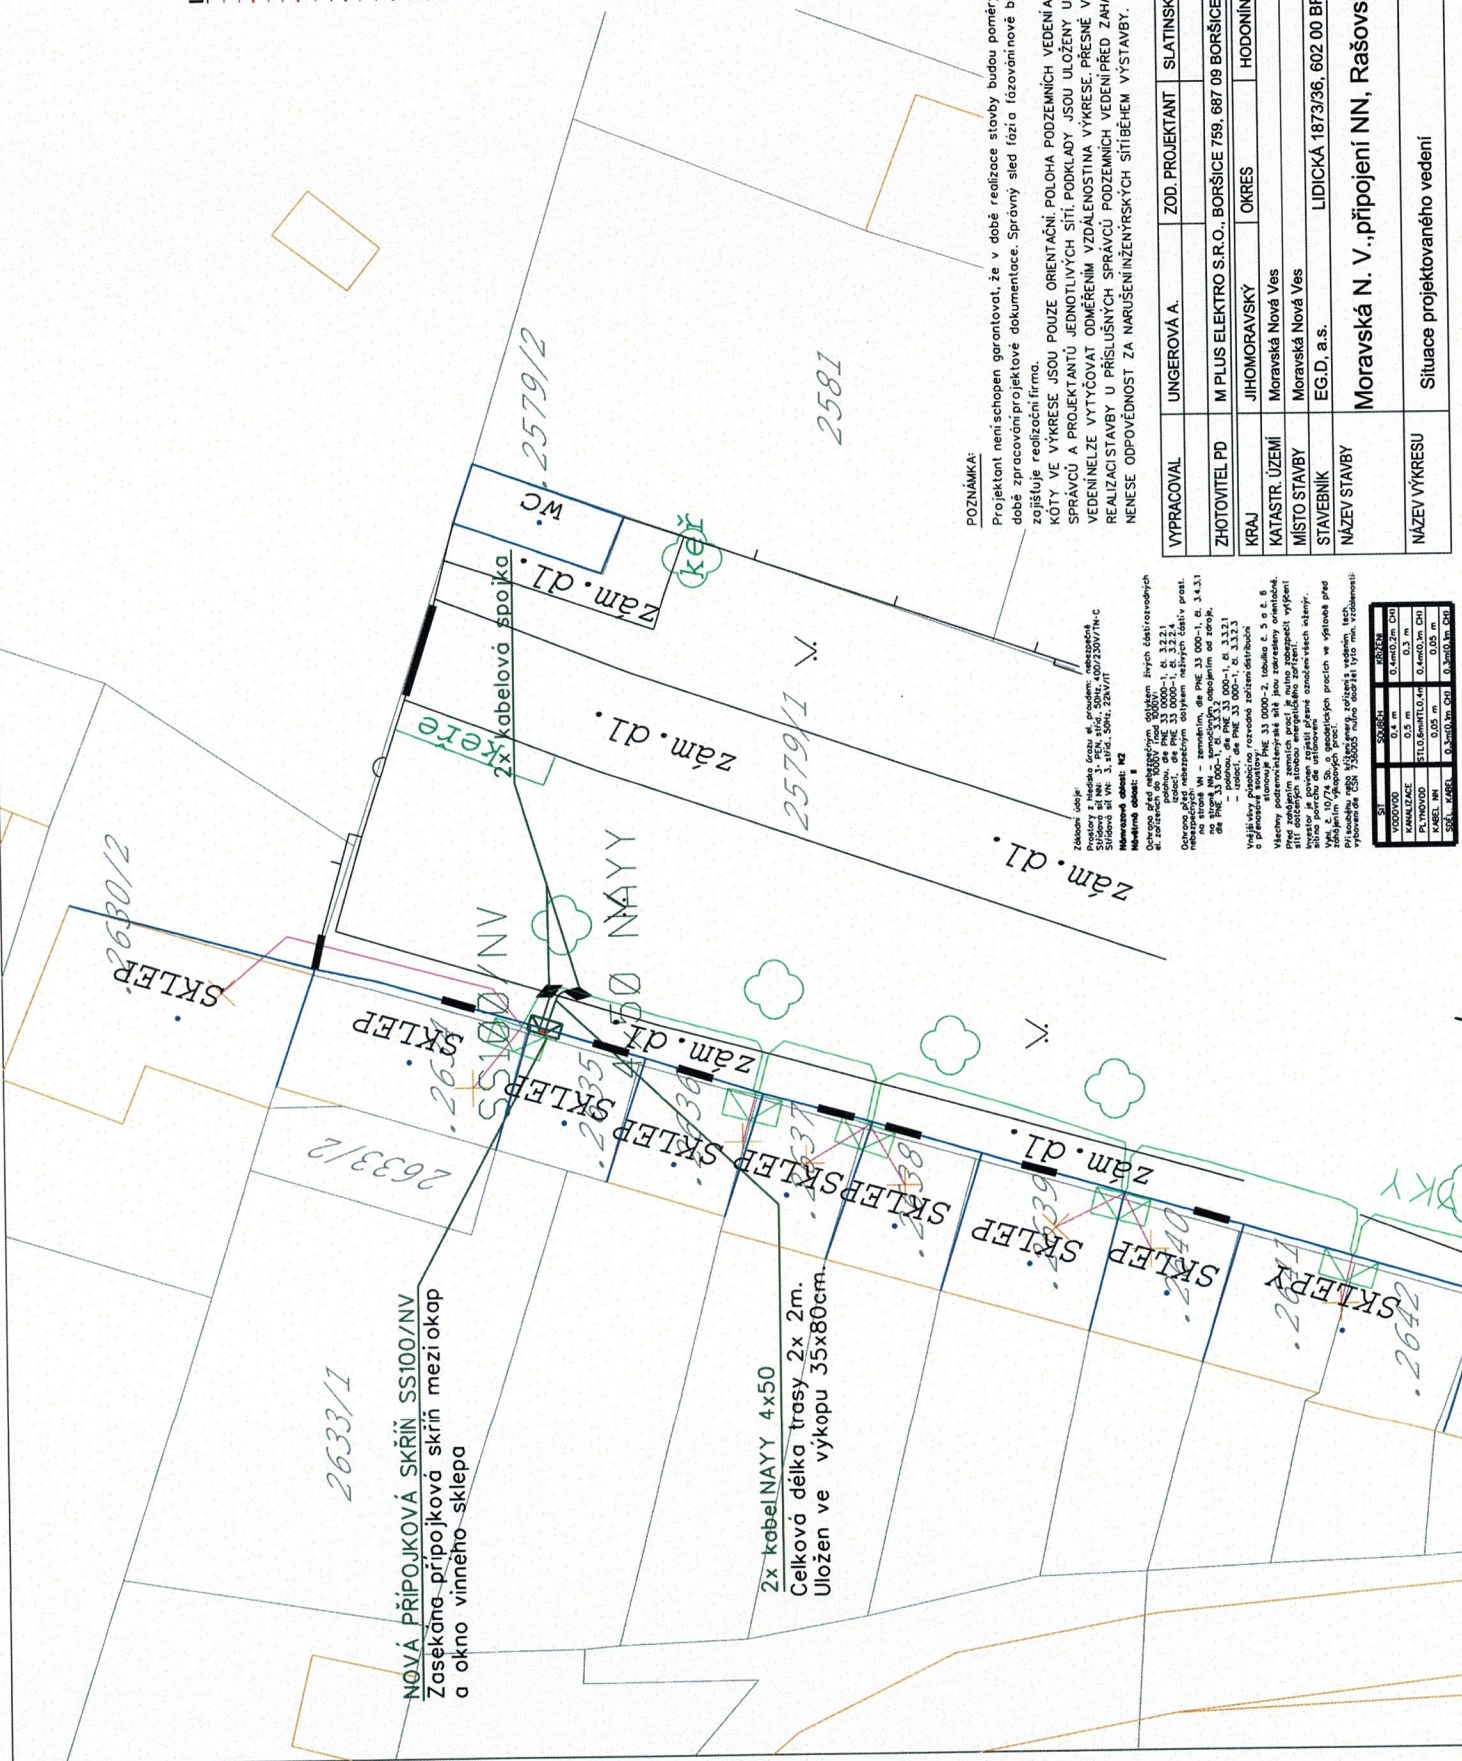

Souhlas majitele par.č. 2579/1 se stavebním záměrem dle §184A zák. 183/2006Sb.

Obec Moravská Nová Ves.....

Dne: 22. 04. 2024

.....


M.P.

MĚSTYS MORAVSKÁ NOVÁ VES
nám. Republiky 107, PŠČ: 691 55



LEGENDA:

- střevíci kabelové vedení VN
 - demontované kabelové vedení VN
 - nové kabelové vedení VN
 - střevíci modernizované VN - holé
 - demontované modernizované VN - holé
 - nové modernizované vedení VN - holé
 - střevíci modernizované vedení VN - holé
 - nové modernizované vedení VN - holé
 - střevíci modernizované vedení VN - holé
 - demontované kabelové vedení NN
 - nové kabelové vedení NN
 - střevíci modernizované vedení NN - izolované
 - demontované modernizované vedení NN - izolované
 - uzemňovací páspek
 - střevíci modernizované vedení NN - izolované
 - nové modernizované vedení NN - izolované
 - nové holé demontované vedení ČKTY 4x10
- průhledná skříní pojistková střebojící
- průhledná skříní pojistková nová
- Uzemňovací pomník limo/lyka
- PLVN STI - distribuční síť, nap. 0,4 kV
- PLVN VTL - distribuční síť, nap. 0,4 kV
- VODOVOD - distribuční síť, obec
- KANALIZACE - sítěvratná síť, obec
- Kabelové vedení 02 - sítěvratná síť
- KABEL VĚŘENČHO OSVĚTLIČNI
- KABEL VODOVODNE - sítěvratná síť
- porcelén tleso
- hranice parcel střebojící
- betonový stžeb rovy
- betonový stžeb stžeb
- skříně vedle skříní
- rozpojené skříní střebojící
- nová rozpojená skříní
- odvěry budov
- oplocení
- přehled komunikace
- průhled pod komunikací
- lano
- držák
- uzemnění se znaky přehlední
- uzemnění
- společko

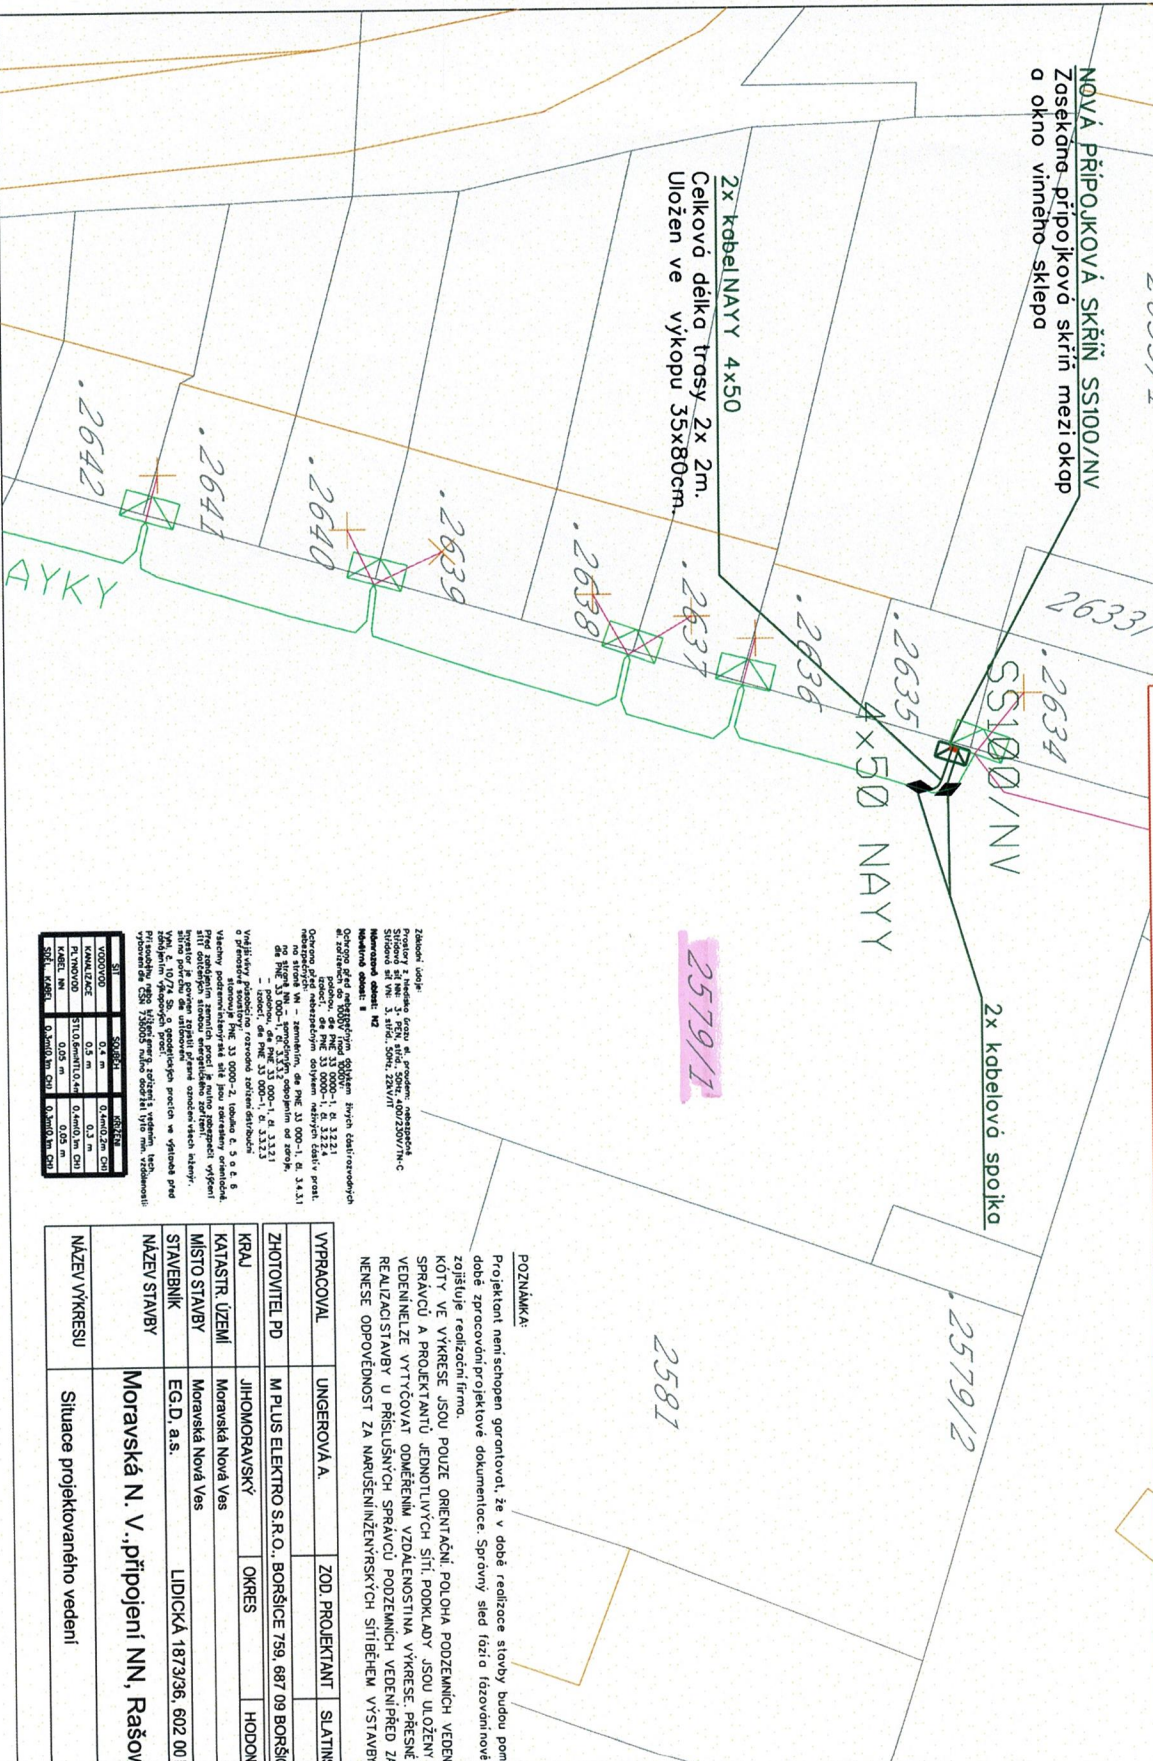


2579/1

2581

POZNÁMKA:
Projektant není schopen garantovat, že v době realizace stavby budou poskytnuty v provozované síti VN, NN stejné, jako v době zpracování projektové dokumentace. Správní střed řádně řádně nové budovových/opravených rozvodů VN a NN zajišťuje realizační firma.
KOTRY VE VÝKRESE JSOU POUZE ORIENTAČNÍ. POLOHA PODZEMNÍCH VEDENÍ A ZAŘÍZENÍ BYLA ZJIŠTĚNA U PŘÍSLUŠNÝCH SPRÁVCŮ A PROJEKTANTU JEDNOTLIVÝCH SÍŤÍ. PODKLADY JSOU ULOŽENY U ZPRACOVAVATELE PD. POLOHU PODZEMNÍCH VEDENÍ NELZE VYTVOŘOVAT ODMĚŘENÍM VZDÁLEKOSTI NA VÝKRESE. PŘESNÉ VYTŘEŠENÍ ZAJIŠTĚNÍ MONTÁŽI PŘI REALIZACI STAVBY U PŘÍSLUŠNÝCH SPRÁVCŮ PODZEMNÍCH VEDENÍ PŘED ZAHÁJENÍM ZEMNÍCH PRÁCI. PROJEKTANT NENÍ SE ODPOVĚDNOSTI ZA NABUŠENÍM ZEMNÍCH SÍŤÍ BĚHEM VYŠTAVBY.

Zároveň bychom rádi upozornili na skutečnost, že v době realizace stavby budou poskytnuty v provozované síti VN, NN stejné, jako v době zpracování projektové dokumentace. Správní střed řádně řádně nové budovových/opravených rozvodů VN a NN zajišťuje realizační firma.
KOTRY VE VÝKRESE JSOU POUZE ORIENTAČNÍ. POLOHA PODZEMNÍCH VEDENÍ A ZAŘÍZENÍ BYLA ZJIŠTĚNA U PŘÍSLUŠNÝCH SPRÁVCŮ A PROJEKTANTU JEDNOTLIVÝCH SÍŤÍ. PODKLADY JSOU ULOŽENY U ZPRACOVAVATELE PD. POLOHU PODZEMNÍCH VEDENÍ NELZE VYTVOŘOVAT ODMĚŘENÍM VZDÁLEKOSTI NA VÝKRESE. PŘESNÉ VYTŘEŠENÍ ZAJIŠTĚNÍ MONTÁŽI PŘI REALIZACI STAVBY U PŘÍSLUŠNÝCH SPRÁVCŮ PODZEMNÍCH VEDENÍ PŘED ZAHÁJENÍM ZEMNÍCH PRÁCI. PROJEKTANT NENÍ SE ODPOVĚDNOSTI ZA NABUŠENÍM ZEMNÍCH SÍŤÍ BĚHEM VYŠTAVBY.

VYPRACOVAN	UNGEROVÁ A.	ZOD. PROJEKTANT	SLATINSKÝ P.
ZHOTOVITEL PD	M PLUS ELEKTRO S.R.O. BORSÍČE 799 687 09 BORSÍČE		
KRAJ	JIHOMORAVSKÝ	OKRES	HODOŇIN
KATASTR. ÚZEMÍ	Moravská Nová Ves		
MÍSTO STAVBY	Moravská Nová Ves		
STAVEBNÍK	EG.D. a.s.	LIDICKÁ 1873/36, 602 00 BRNO	
NÁZEV STAVBY	Moravská N. V., připojení NN, Rašovská, K2635		
NÁZEV VÝKRESU	Situace projektovaného vedení		

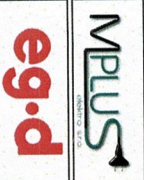

Č. STAVBY: 1030087/67
DATUM: 01/2024
FORMÁT: A4
STUPĚN PD: DSP
MĚŘÍTKO: 1:250
Č. VÝKRESU: D2.1.1

