



# ZÁHONY B

**záhon B1 - 21 m<sup>2</sup>**

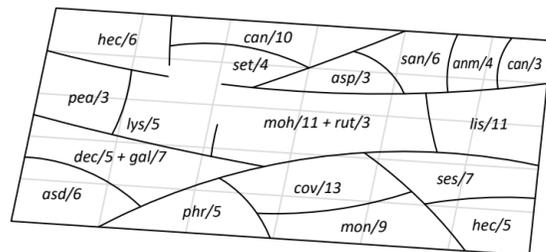


+ mus/105 ks, nac/105 ks, nag/105 ks, tut/63 ks (do hnízd po 3 - 5ti ks)

**záhon B2 - 31 m<sup>2</sup>**

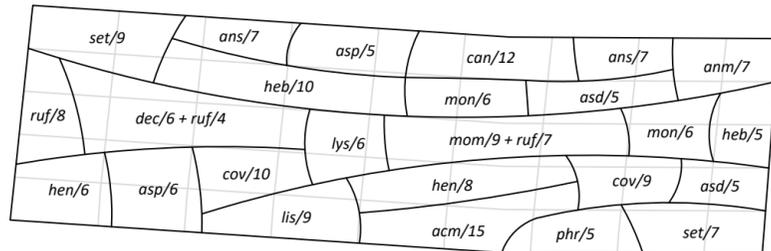


+ mus/155 ks, nac/155 ks, nag/155 ks, tut/93 ks (do hnízd po 3 - 5ti ks)

**záhon B3 - 31 m<sup>2</sup>**

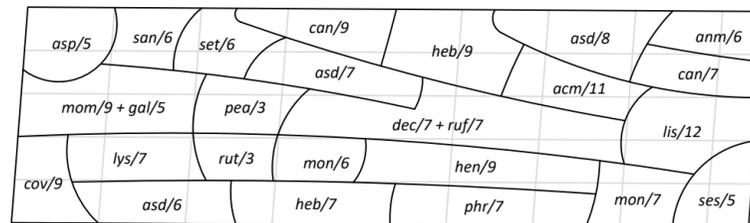


+ mus/155 ks, nac/155 ks, nag/155 ks, tut/93 ks (do hnízd po 3 - 5ti ks)

**záhon B4 - 37 m<sup>2</sup>**

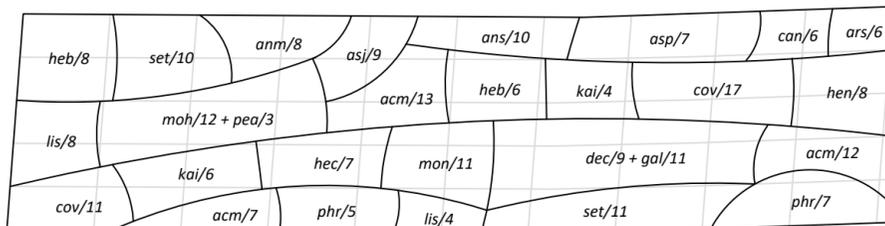


+ mus/185 ks, nac/185 ks, nag/185 ks, tut/111 ks (do hnízd po 3 - 5ti ks)

**záhon B5 - 38 m<sup>2</sup>**

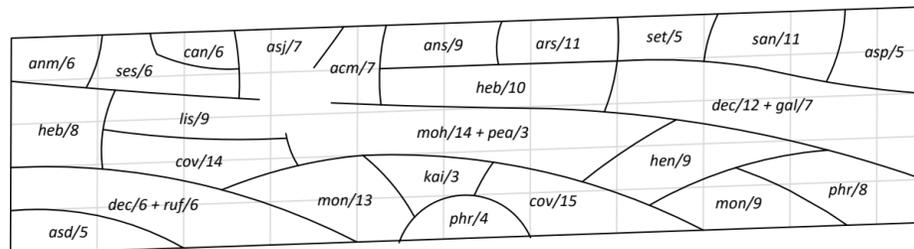


+ mus/190 ks, nac/190 ks, nag/190 ks, tut/114 ks (do hnízd po 3 - 5ti ks)

**záhon B6 - 42 m<sup>2</sup>**

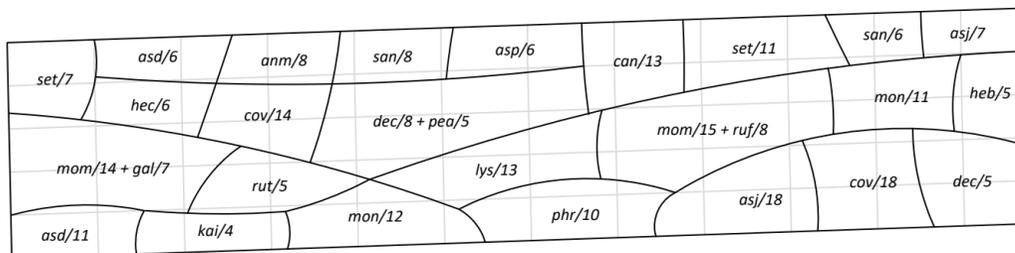

+ mus/210 ks, nac/210 ks, nag/210 ks, tut/126 ks (do hnízd po 3 - 5ti ks)

 

**SEZNAM NAVRHOVANÝCH ROSTLIN - ZÁHONY B1 - B6**

zkratka	název	název česky	počet/ks
acm	<i>Achillea millefolium</i> 'Pomegranate'	- řeřich obecný	65 ks
anm	<i>Anaphalis margaritacea</i> 'Neuschnee'	- plesnivka perlová	39 ks
ans	<i>Anemone sylvestris</i>	- sasanka lesní	33 ks
ars	<i>Artemisia schmidtiana</i> 'Nana'	- pelyněk Schmidtův 'Nana'	17 ks
asd	<i>Aster divaricatus</i>	- hvězdnice rozkladitá	59 ks
asj	<i>Aster dumosus</i> 'Jenny'	- hvězdnice keříčkovitá	41 ks
asp	<i>Aster novae angliae</i> 'Purple Dome'	- hvězdnice novoanglická	37 ks
can	<i>Calamintha nepeta</i> 'Grandiflora'	- marulka šantovitá	66 ks
cov	<i>Coreopsis verticillata</i> 'Grandiflora'	- krásnoočka přeslenitá 'Grandiflora'	130 ks
dec	<i>Deschampsia caespitosa</i> 'Pálava'	- metlice trsnatá 'Pálava'	58 ks
gal	<i>Gaura lindheimeri</i> 'Whirling Butterflies'	- svičkovec Lindheimerův	37 ks
heb	<i>Hemerocallis</i> 'Buzz Bomb'	- denívka 'Buzz Bomb'	68 ks
hec	<i>Hemerocallis</i> 'Corky'	- denívka 'Corky'	24 ks
hen	<i>Hemerocallis</i> 'Norton Orange'	- denívka 'Norton Orange'	40 ks
kai	<i>Kalimeris incisa</i> 'Madiva'	- japonská astra 'Madiva'	17 ks
lis	<i>Liatris spicata</i> 'Floristan Violet'	- šuškarďa klasnatá	53 ks
lys	<i>Lythrum salicaria</i>	- kyprěj vrblice	31 ks
mom	<i>Molinia caerulea</i> 'Moorhexe'	- bezkoleneček modrý 'Moorhexe'	47 ks
moh	<i>Molinia caerulea</i> 'Heidebraut'	- bezkoleneček modrý 'Heidebraut'	37 ks
mon	<i>Monarda</i> 'Gardenview Scarlet'	- zavinutka x hybrida	90 ks
pea	<i>Persicaria amplexicaulis</i>	- rdesno	17 ks
phr	<i>Phlomis russeliana</i>	- sápa Russelova	51 ks
ruf	<i>Rudbeckia fulgida</i> 'Goldsturm'	- třapatka zářivá 'Goldsturm'	40 ks
rut	<i>Rudbeckia triloba</i>	- třapatka trojlaločná	11 ks
san	<i>Salvia nemorosa</i> 'Sensation Rose'	- šalvěj lékařská	37 ks
set	<i>Sedum telephium</i> 'Herbstfreude'	- rozchodník nachový	70 ks
ses	<i>Sedum spectabile</i> 'Iceberg'	- rozchodník nádherný	28 ks
mus	<i>Muscari armeniacum</i>	- modřenek arménský	790 ks
nac	<i>Narcissus</i> 'Carlton'	- narcis 'Carlton'	790 ks
nag	<i>Narcissus</i> 'Geranium'	- narcis 'Geranium'	790 ks
tut	<i>Tulipa praestans</i> 'Tubergen's Variety'	- tulipán botanický	600 ks

OBNOVA NÁMĚSTÍ MORAVSKÁ NOVÁ VES - ZELENĚ - ETAPA 1

MORAVSKÁ NOVÁ VES

628/1, 841  
k.ú. Moravská Nová Ves [698792]

INVESTOR



Městys Moravská Nová Ves  
nám. Republiky 107  
69155 Moravská Nová Ves  
IČ: 00283363

PROJEKTANT / AUTOR

City Upgrade, s.r.o.  
Sokolská 317  
549 41 Červený Kostelec  
IČ: 02756021  
https://cityupgrade.cz  
architekti@cityupgrade.cz

ZODPOVĚDNÝ PROJEKTANT

Ing. Hana Brehmová  
ČKA 03 899

PROJEKTANT ČÁSTI

Ing. Kristýna Greinerová

RAZÍTKO

ČÍSLO PARÉ

±0,000 = 190,85 m n. m. (Bpv)

Č. ZAKÁZKY

DATUM

266

06/2024

MĚŘÍTKO

FORMÁT

1:500

840 x 297 mm

NÁZEV VÝKRESU

D.1.2.3 OSAZOVACÍ PLÁNY

ZÁHONY B1 - B6

STUPEŇ

DUSP+PDPS

ČÁST

ČÍSLO

REVIZE

D.1.2.3

01

/00