

Městský úřad Břeclav

Odbor správních činností

Oddělení dopravy a přestupkového řízení
náměstí T. G. Masaryka 42/3, 690 81 Břeclav

Č. j.: MUBR 107629/2022

Sp. zn. MUBR-S 107629/2022 ODPŘ/Vý

Vyřizuje: Ing. Svatava Vyhnálková

Svatava.vyhnalkova@breclav.eu

Tel. 519 311 348/731 428 295

| | |
|--------------------------------|-----------------|
| Úřad městyse Moravská Nová Ves | |
| Datum/Cas/z: | 29. 07. 2022 |
| Č.j.(e.č.)/UZ: | MUBR/10629/2022 |
| Číslo listů dokumentů: | 1 |
| Počet příloh a listů/svazků: | 1 |
| Počet a druh řetěz. příloh: | 1 |



Břeclav 28.07.2022

VEŘEJNÁ VYHLÁŠKA OPATŘENÍ OBECNÉ POVAHY STANOVENÍ PŘECHODNÉ ÚPRAVY PROVOZU NA POZEMNÍCH KOMUNIKACÍCH

Městský úřad Břeclav, odbor správních činností, oddělení dopravy a přestupkového řízení, jako věcně a místně příslušný správní orgán podle § 124 odst. 6 zákona č. 361/2000 Sb., o provozu na pozemních komunikacích, ve znění pozdějších předpisů, (dále jen zákon o provozu na PK) na návrh právnické osoby SWIETELSKY STAVEBNÍ s.r.o., IČO 48035599, odštěpný závod Dopravní stavby MORAVA, oblast Hodonín, sídlem Hodonín, Brněnská 42, zastoupené právnickou osobu SIGNEX KH Břeclav s.r.o., IČO 26266610, sídlem Podivín, Bratislavská 929/67, (dále jen navrhovatel) vydává opatření obecné povahy, jímž podle § 77 odst. 1 písm. c) v souladu s ust. § 77 odst. 5 zákona o provozu na PK

stanovuje
přechodnou úpravu provozu

na silnici III/05526 a místních komunikacích v k.ú. **Moravská Nová Ves, ulice Hlavní, Kamenná**, z důvodu výstavby kanalizace v rámci akce Rekonstrukce stokové sítě Moravská Nová Ves. Druh, umístění svislého dopravní značení/zařízení a další podrobnosti jsou zřejmé z přílohy (situace), která je nedílnou součástí tohoto opatření.

Platnost úpravy: 08.08.2022 – 14.08.2022

Podmínky pro dopravní značení (zařízení):

1. Provedení a umístění dopravních značek/zařízení musí být v souladu s vyhláškou č. 294/2015 Sb., kterou se provádějí pravidla provozu na pozemních komunikacích, příslušnými ČSN a technickými podmínkami, zejména TP 65 „Zásady pro dopravní značení na pozemních komunikacích“ a TP 66 „Zásady pro označování pracovních míst na pozemních komunikacích“. Nosná konstrukce PDZ musí být stabilní a odolávat vlivu silničního provozu a povětrnostním vlivům. Místní úprava, která bude v rozporu s přechodnou úpravou bude dočasně zneplatněna, odstraněna nebo překryta.
2. Navrhovatel je povinen zajišťovat průběžnou kontrolu a údržbu dopravního značení a zařízení tak, aby bylo vždy v řádném stavu, a po skončení platnosti opatření (případně ukončení akce) je na vlastní náklady odstranit.
3. Dojde-li v důsledku realizace PÚP k negativním jevům ohrožujícím bezpečnost a plynulost silničního provozu, je navrhovatel nebo zhotovitel stavby povinen tyto jevy neprodleně projednat a ve spolupráci s PČR nebo správním orgánem zajistit příslušná opatření k jejich eliminaci.

Odůvodnění:

Správní orgán stanovuje přechodnou úpravu provozu na návrh zhotovitele stavebních prací. Návrh přechodné úpravy provozu byl předem projednán z hlediska bezpečnosti a plynulosti silničního

provozu s dotčeným orgánem, Policií ČR, Krajským ředitelstvím policie Jihomoravského kraje, Dopravním inspektorátem Břeclav, Národních hrdinů 18/15, který jej z hlediska bezpečnosti a plynulosti provozu odsouhlasil pod čj. KRPB-150003-2/ČJ-2022-060406-PAZ dne 14.07.2022. Správní orgán posoudil žádost, neshledal rozpory s veřejnými zájmy a vydal toto opatření se souhlasu správce silnice a vlastníka místních komunikací na dobu provádění prací.

Poučení:

Podle § 173 odst. 2 správního řádu proti opatření obecné povahy nelze podat opravný prostředek.

Opatření obecné povahy nabývá účinnosti 5. dnem vyvěšení veřejné vyhlášky na úřední desce správního orgánu.

Ing. Svatava Vyhnálková
pracovník úseku dopravy a silničního hospodářství

Příloha – situace přechodného dopravního značení

Vyvěšeno :.....
29. 07. 2022

Sejmuto:.....

Zveřejněno způsobem umožňujícím dálkový přístup:.....
29. 07. 2022

Rozdělovník:

SIGNEX KH Břeclav s.ro., za navrhovatele, DS

Městys Moravská Nová Ves, vlastník místních komunikací, DS

Správa a údržba silnic Jihomoravského kraje, p.o.k., IČO 70932581, Oblast Jih, správce silnice,
DS

Dotčené orgány:

Krajské ředitelství policie Jihomoravského kraje, Dopravní inspektorát Břeclav, DS

ÚŘAD MĚSTYSE
MORAVSKÁ NOVÁ VES
nám. Republiky 107, PSČ: 691 55

Městský úřad Břeclav, OKT, podatelna a výpravna, a Úřad městyse Moravská Nová Ves s žádostí o vyvěšení veřejné vyhlášky na úřední desce po dobu 15 dnů a současně způsobem umožňujícím dálkový přístup a o vrácení vyhlášky s vyznačenou dobou vyvěšení (DS).

Detail - otáčení autobusů linkové dopravy IDS JMK




MIMO
LINKOVÝ
BUS

B 24a
E 13



MIMO
LINKOVÝ
BUS

B 1
E 13

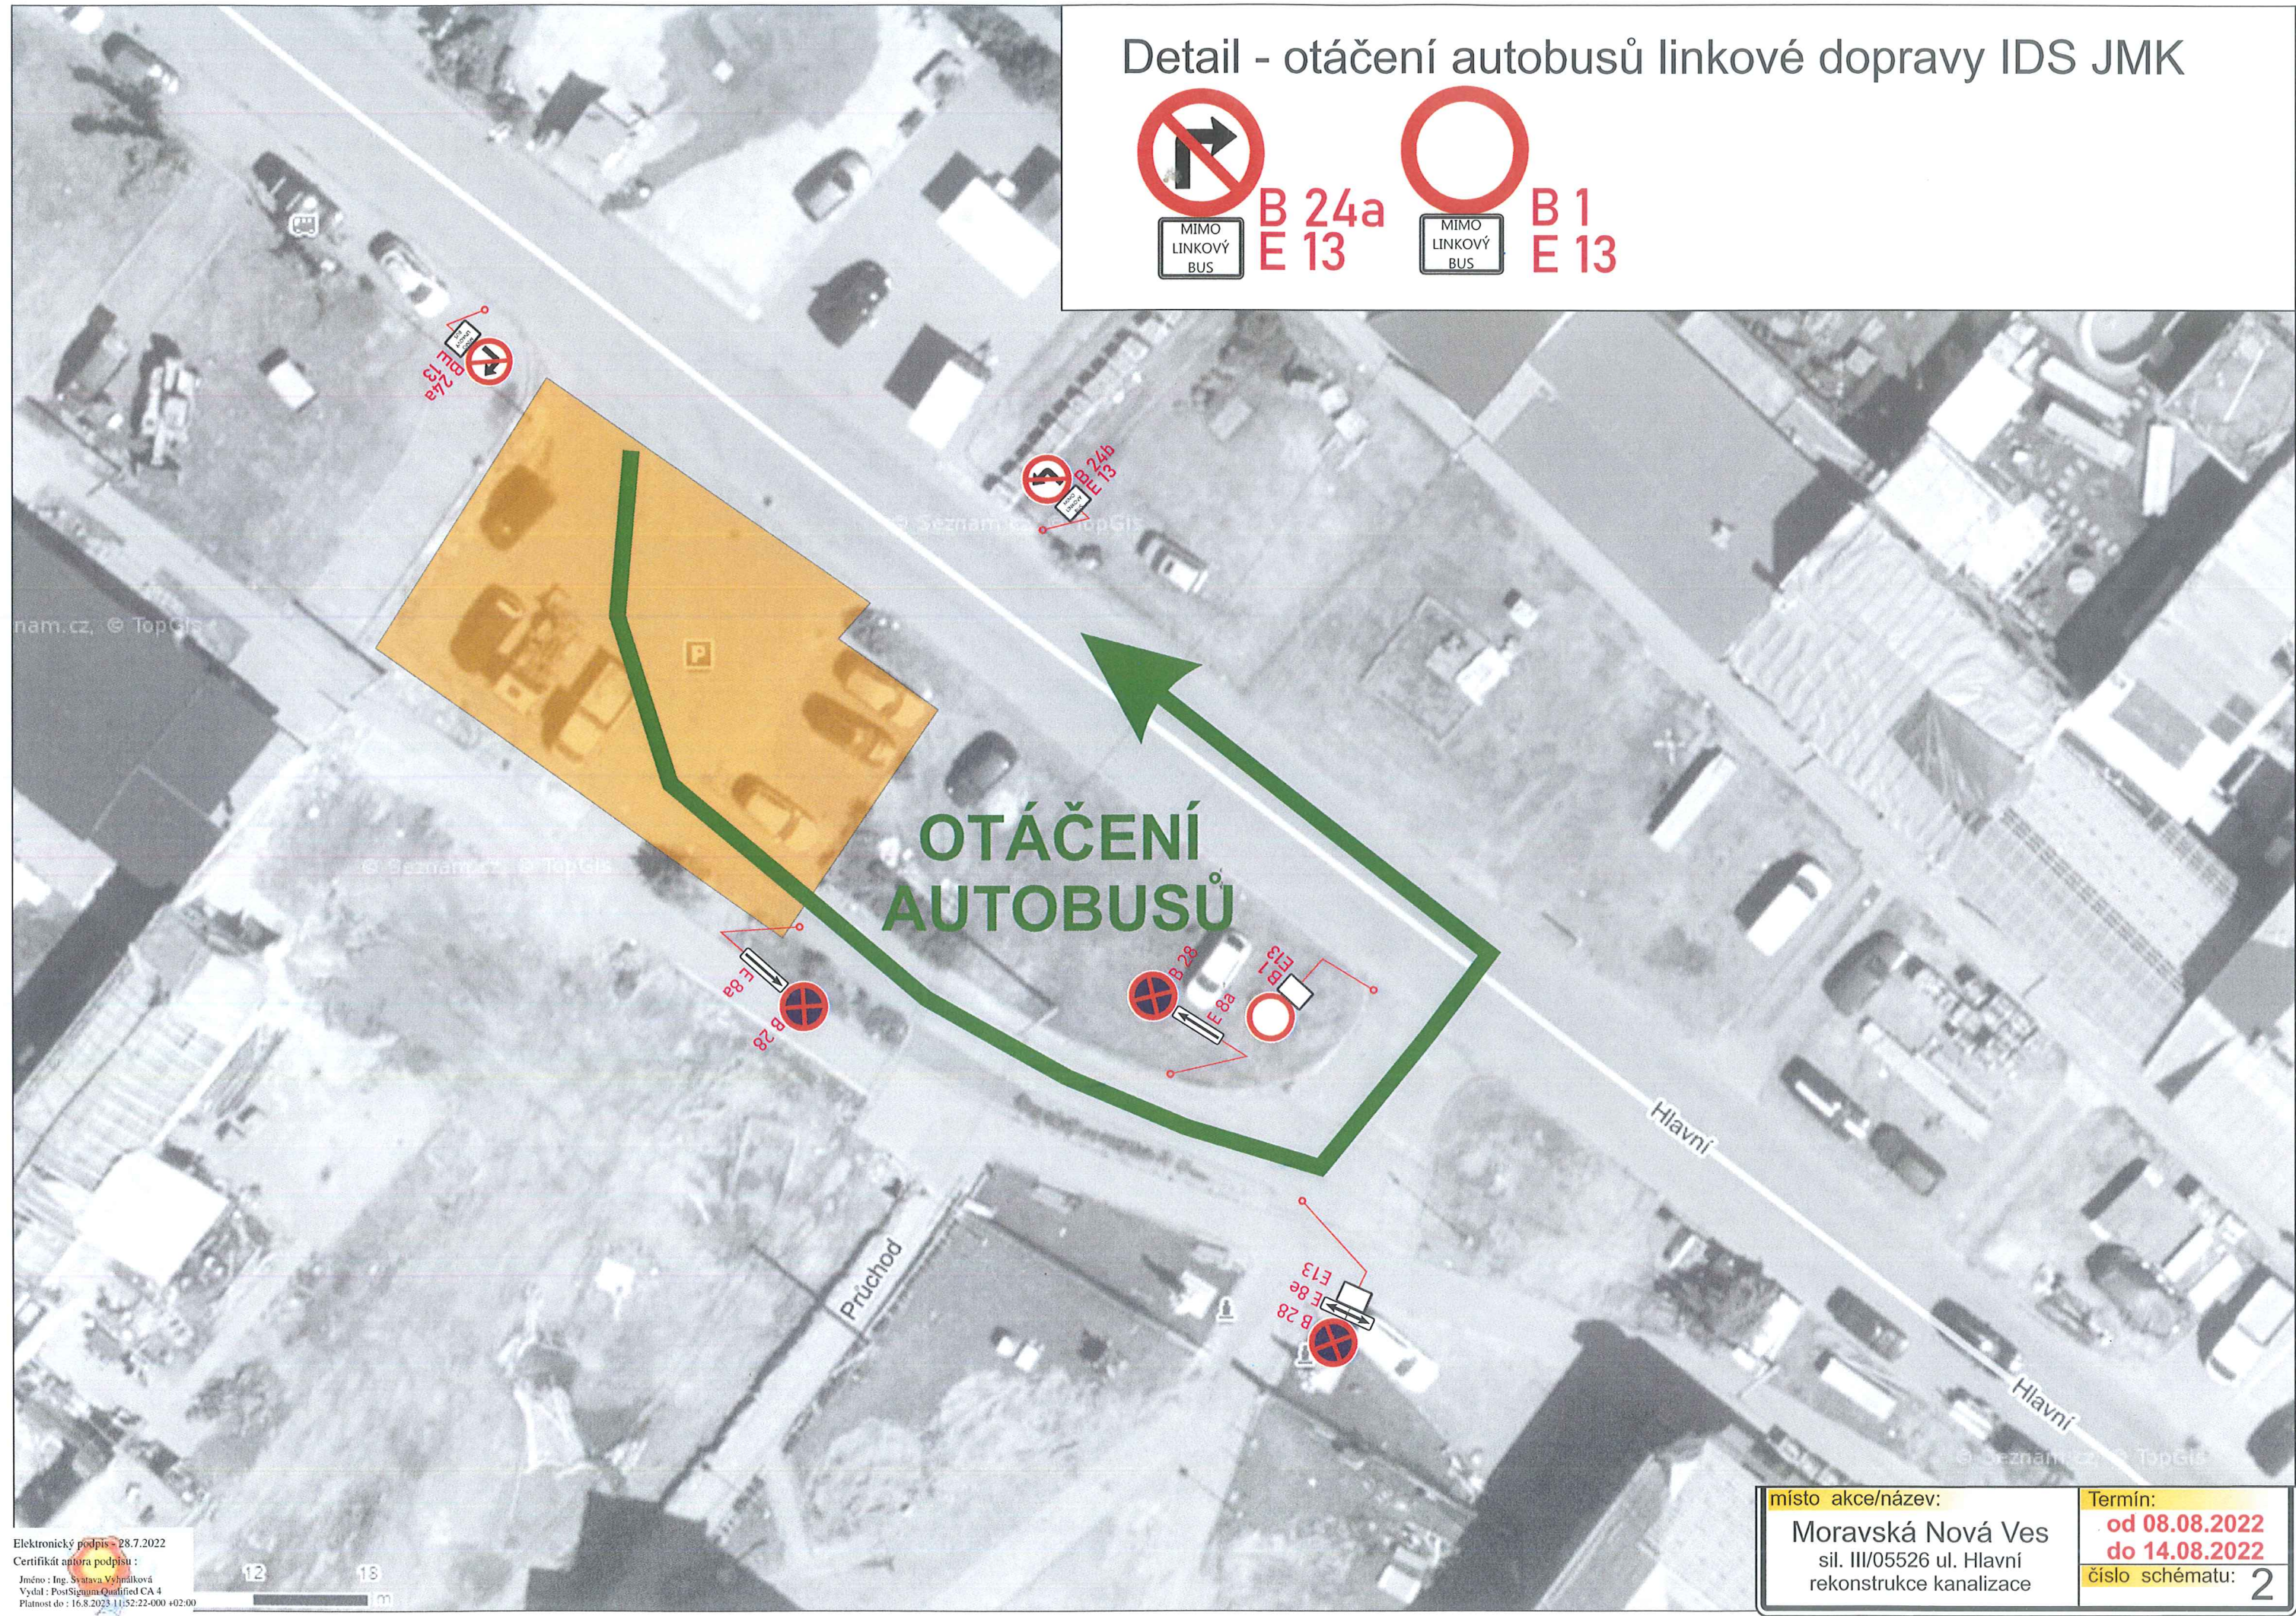


OTÁČENÍ AUTOBUSŮ

Hlavní



Průchod

Hlavní

| | |
|---|--------------------------------|
| místo akce/název: | Termín: |
| Moravská Nová Ves sil. III/05526 ul. Hlavní rekonstrukce kanalizace | od 08.08.2022 do 14.08.2022 |
| | číslo schématu: 2 |

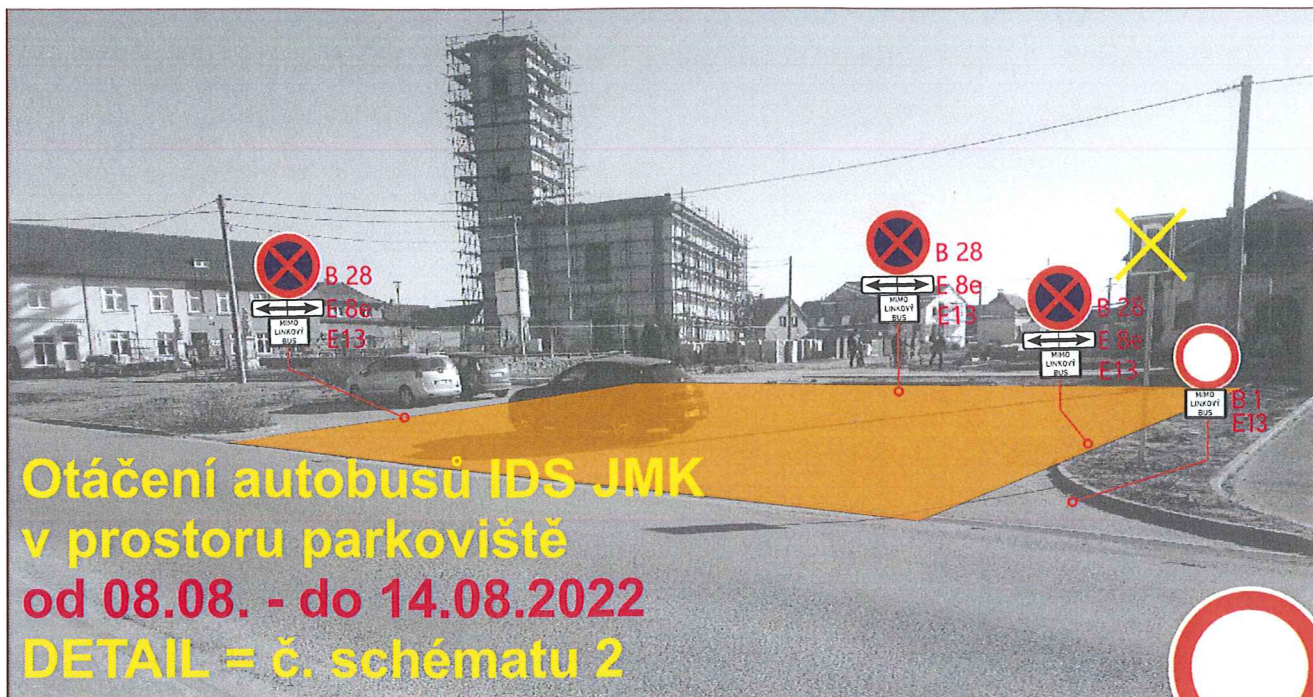

**REKONSTRUKCE STOKOVÉ SÍTĚ
MORAVSKÁ NOVÁ VES
STOKY A-2.část, AG**

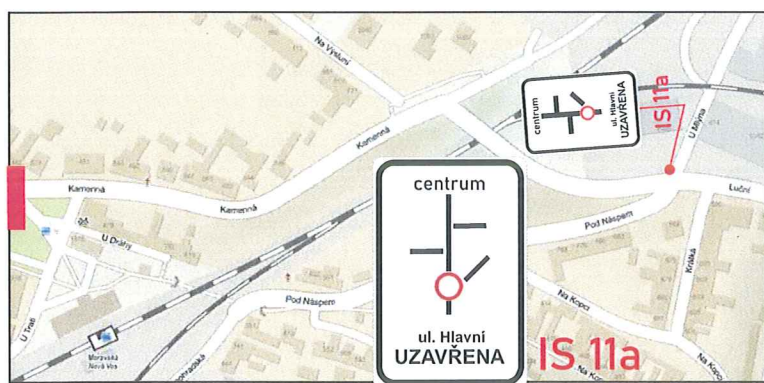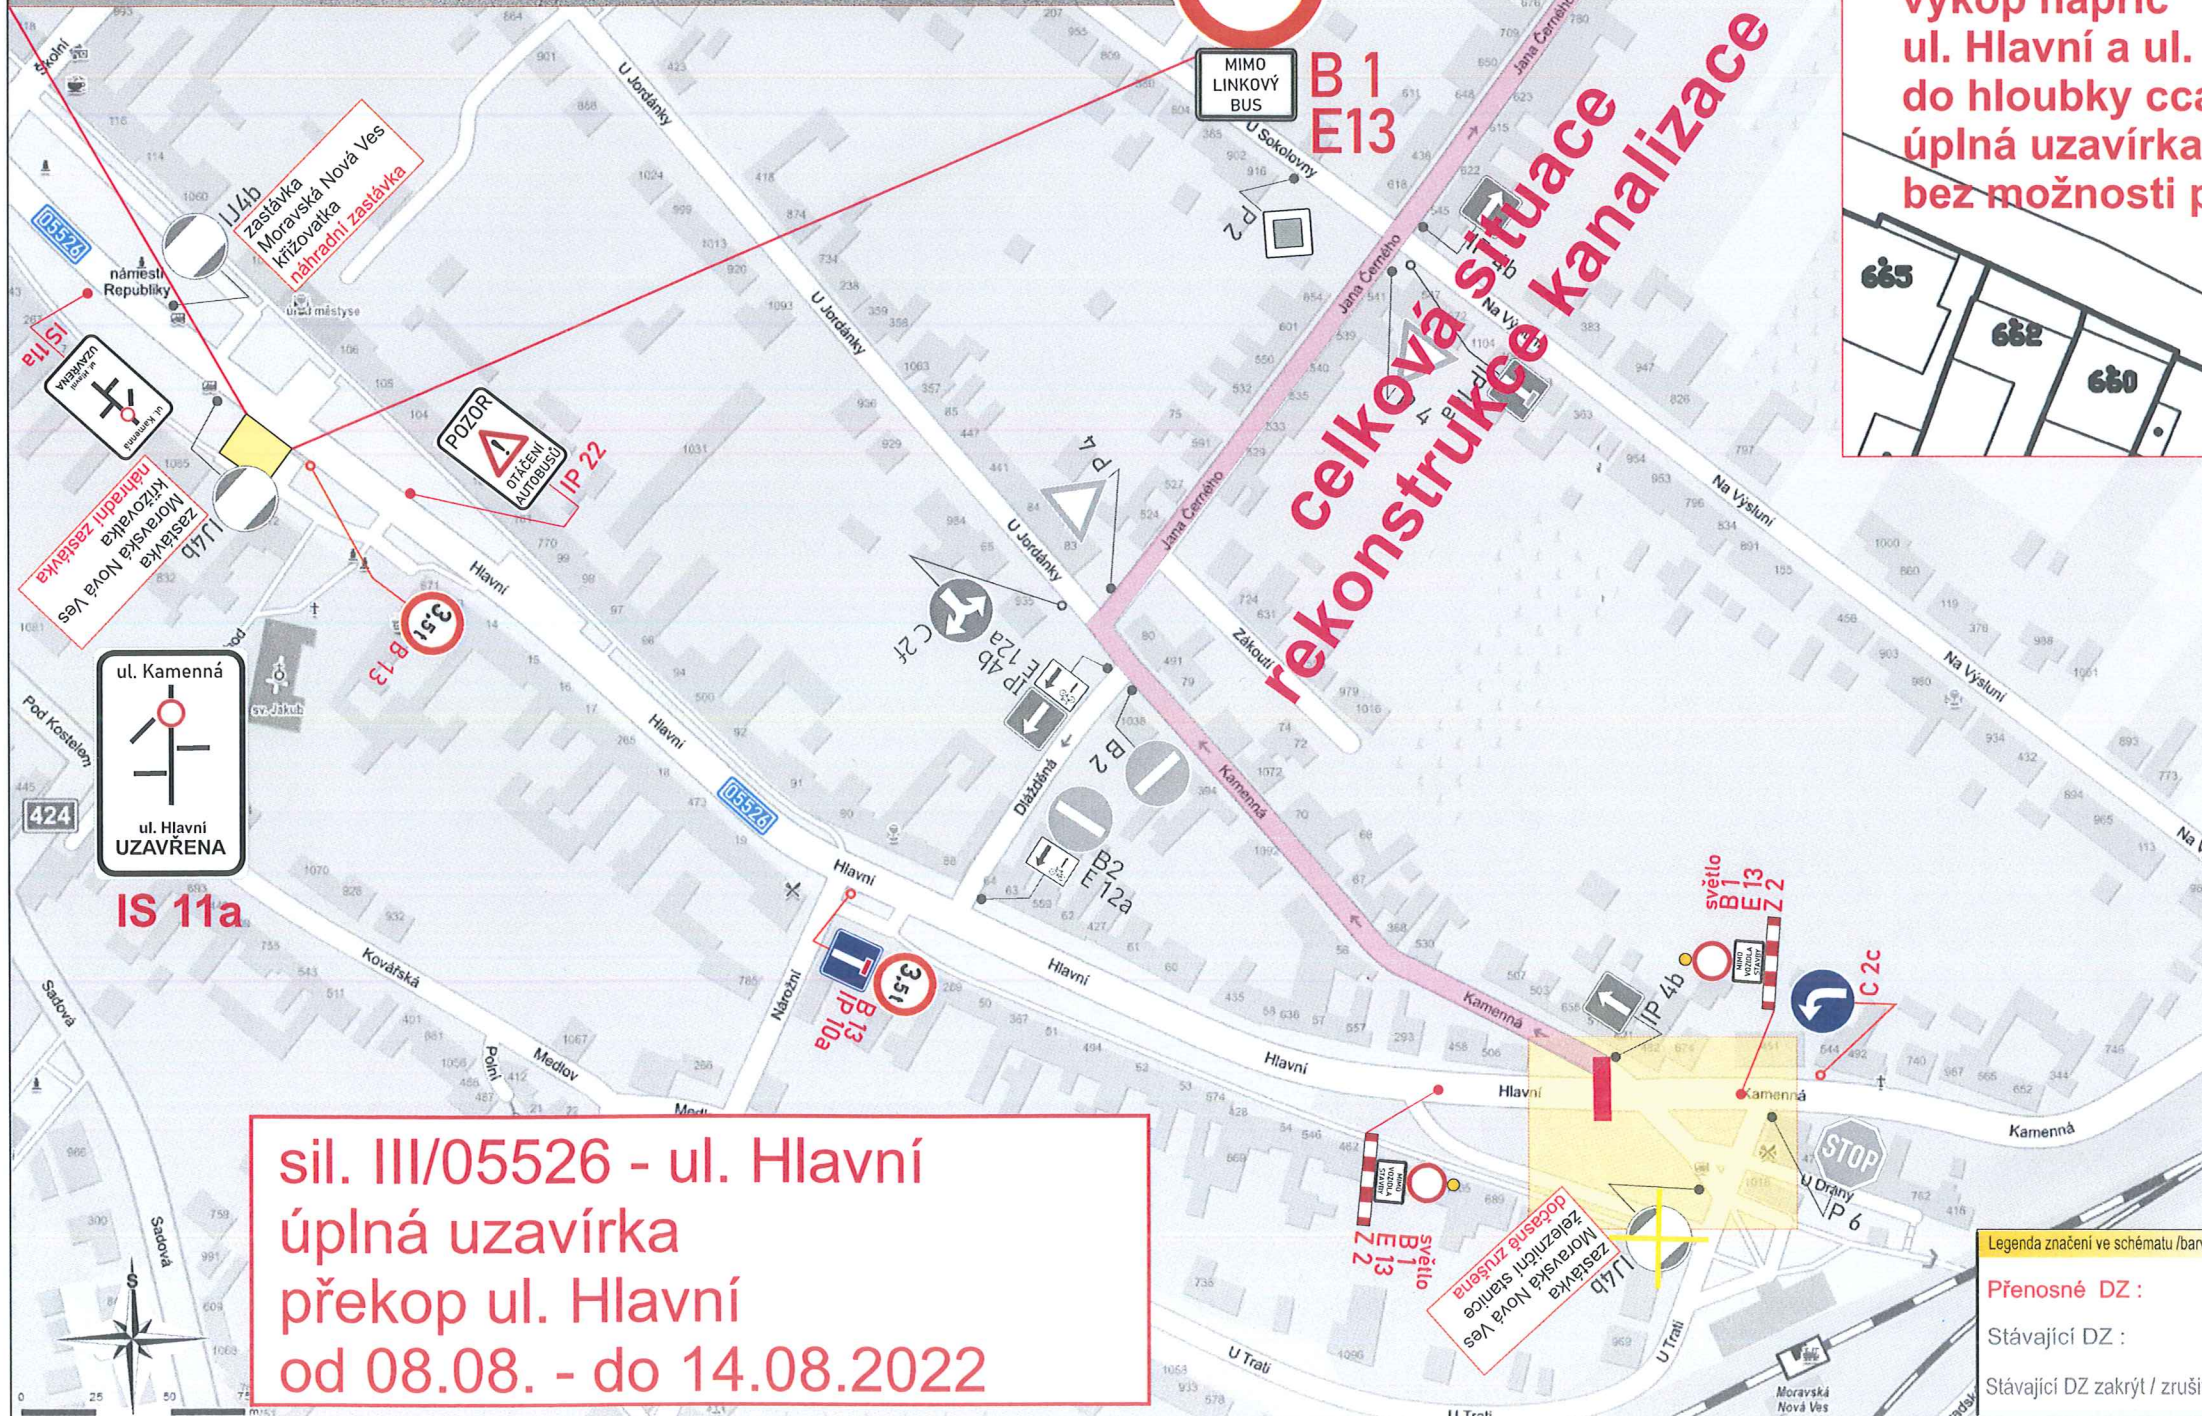

Legenda značení ve schématu /barva popisu :

| | |
|-------------------------------|--|
| Přenosné DZ : | |
| Stávající DZ : | |
| Stávající DZ zakrýt / zrušit: | |

| | | |
|--------------------------|--|--|
| VYPRACOVAL: | Ing. Petr Klíma | |
| KONTROLOVAL: | Bc. Karel Hrubý | |
| obsah schématu: | <p>přechodné dopravní značení omezení dopravy</p> | |
| místo akce/název: | <p>Moravská Nová Ves sil. III/05526 ul. Hlavní rekonstrukce kanalizace</p> | |
| kontakt: | <p>SIGNEX KH Břeclav s.r.o., Bratislavská 929/67, Podvin, 691 45 tel.: 777 595 989 Služba mimo pracovní dobu: tel: 775 595 211 email: signex.breclav@seznam.cz</p> | |
| Termín: | <p>od 08.08.2022 do 14.08.2022</p> | |
| číslo schématu: | <p>1</p> | |