

Městský úřad Břeclav

Odbor správních činností

Oddělení dopravy a přestupkového řízení
náměstí T. G. Masaryka 42/3, 690 81 Břeclav

Úřad městyse Moravská Nová Ves	
Datum/čas/z:	18. 08. 2022
Č.j.(e.č.)/UZ:	MUBR 115321/2022
Počet listů dokumentů:	1+1
Počet příloh a listů/svazků:	1
Počet a druh listů, příloh:	DAT 1



Č. j.: MUBR 115321/2022

Sp. zn. MUBR-S 115321/2022 ODPŘ/Vy

Vyřizuje: Ing. Svatava Vyhnálková

Svatava.vyhnalkova@breclav.eu

Tel. 519 311 348/731 428 295

Břeclav 17.08.2022

VEŘEJNÁ VYHLÁŠKA OPATŘENÍ OBECNÉ POVAHY STANOVENÍ PŘECHODNÉ ÚPRAVY PROVOZU NA POZEMNÍCH KOMUNIKACÍCH

Městský úřad Břeclav, odbor správních činností, oddělení dopravy a přestupkového řízení, jako věcně a místně příslušný správní orgán podle § 124 odst. 6 zákona č. 361/2000 Sb., o provozu na pozemních komunikacích, ve znění pozdějších předpisů, (dále jen zákon o provozu na PK) na návrh právnické osoby RGV a.s., IČO 25915827, sídlem Břeclav, J. Opletala 2403, zastoupené právnickou osobou Viadesigne s.r.o., sídlem Břeclav, Na Zahradách 1151/16, IČO 27696880, (dále jen navrhovatel) vydává opatření obecné povahy, jímž podle § 77 odst. 1 písm. c) v souladu s ust. § 77 odst. 5 zákona o provozu na PK

stanovuje
přechodnou úpravu provozu

na silnici II/424, III/05531 a místních komunikacích k.ú. Moravská Nová Ves, ulice Pod kostelem, Anenská, Květná, Na řádku, Kovářská, Medlov, U tratí, Nádražní, z důvodu ukládání kabelového vedení v rámci realizace stavby „Moravská Nová Ves, VN, TS, NN, obnova I“. Druh a umístění svislého dopravní značení/zařízení a další podrobnosti jsou zřejmé z přílohy (situace), která tvoří nedílnou součást tohoto opatření.

Platnost úpravy: 22.08.2022 – 15.12.2022

Podmínky přechodné úpravy provozu:

1. Provedení a umístění dopravních značek/zařízení musí být v souladu s vyhláškou č. 294/2015 Sb., kterou se provádějí pravidla provozu na pozemních komunikacích, příslušnými ČSN a technickými podmínkami, zejména TP 65 „Zásady pro dopravní značení na pozemních komunikacích“ a TP 66 „Zásady pro označování pracovních míst na pozemních komunikacích“. Nosná konstrukce PDZ musí být stabilní a odolávat vlivu silničního provozu a povětrnostním vlivům. Místní úprava, která bude v rozporu s přechodnou úpravou bude dočasně zneplatněna, odstraněna nebo překryta.
2. Navrhovatel je povinen zajišťovat průběžnou kontrolu a údržbu dopravního značení a zařízení tak, aby bylo vždy v řádném stavu, a po skončení platnosti opatření (případně ukončení akce) je na vlastní náklady odstranit.
3. Dojde-li v důsledku realizace PÚP k negativním jevům ohrožujícím bezpečnost a plynulost silničního provozu, je navrhovatel nebo zhotovitel stavby povinen tyto jevy neprodleně projednat a ve spolupráci s PČR nebo správním orgánem zajistit příslušná opatření k jejich eliminaci.

Odůvodnění:

Správní orgán stanovuje přechodnou úpravu provozu na návrh zhotovitele stavebních prací. Návrh byl předem projednán s dotčeným orgánem, Policií ČR, Krajským ředitelstvím policie Jihomoravského kraje, Dopravním inspektorátem Břeclav, Národních hrdinů 18/15, který jej odsouhlasil pod čj. KRPB – 160351-2/ČJ-2022-060406-KAM dne 27.07.2022. Správní orgán posoudil žádost, neshledal rozpory s veřejnými zájmy a vydal toto opatření se souhlasem vlastníka místních komunikací na dobu trvání prací.

Poučení:

Podle § 173 odst. 2 správního řádu proti opatření obecné povahy nelze podat opravný prostředek.

Opatření obecné povahy nabývá účinnosti 5. dnem vyvěšení veřejné vyhlášky na úřední desce správního orgánu.

Ing. Svatava Vyhnálková
pracovník úseku dopravy a silničního hospodářství

Příloha – situace přechodné úpravy provozu

18. 08. 2022

Vyvěšeno :

Sejmuto: *2.9.2022*

18. 08. 2022

Zveřejněno způsobem umožňujícím dálkový přístup:

Martina Janulíková

ÚŘAD MĚSTYSE

MORAVSKÁ NOVÁ VES

nám. Republiky 107, PSČ: 691 55

Rozdělovník:



Viadesigne s.r.o., za navrhovatele, DS

Správa a údržba silnic Jihomoravského kraje, p.o.k., správce komunikace, IČO 70932581, oblast Jih, správce silnic, DS

Městys Moravská Nová Ves, vlastník místních komunikací, DS

Krajské ředitelství policie Jihomoravského kraje, Dopravní inspektorát Břeclav (DO), DS

Městský úřad Břeclav, OKT, podatelna a výpravna, a Úřad městyse Moravská Nová Ves s žádostí o vyvěšení veřejné vyhlášky na úřední desce po dobu 15 dnů a současně způsobem umožňujícím dálkový přístup a o vrácení vyhlášky s vyznačenou dobou vyvěšení.

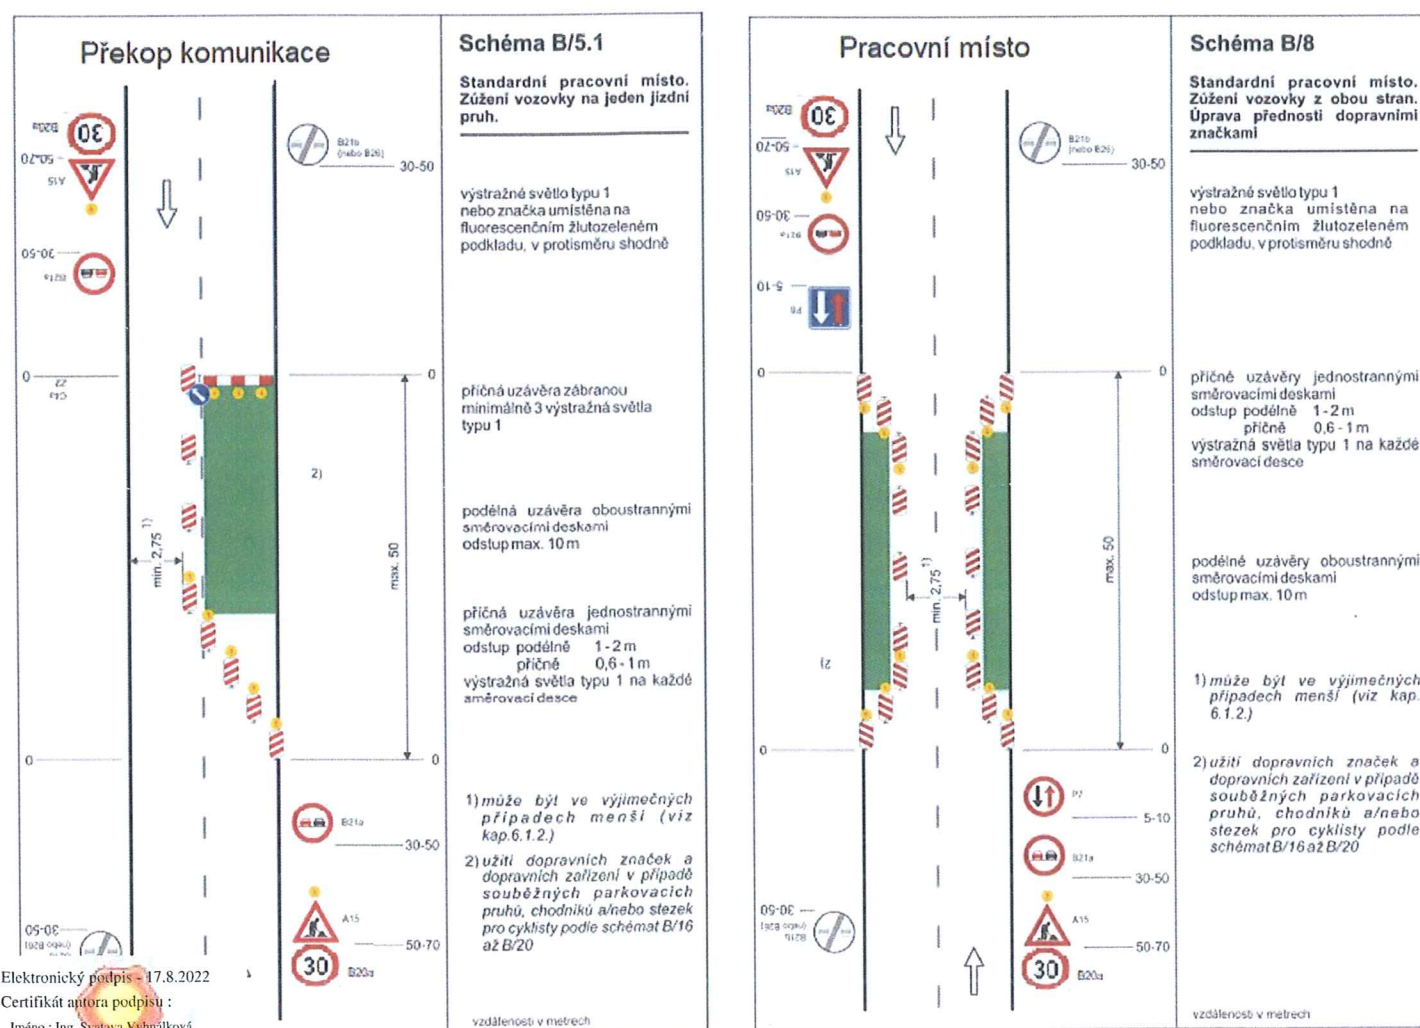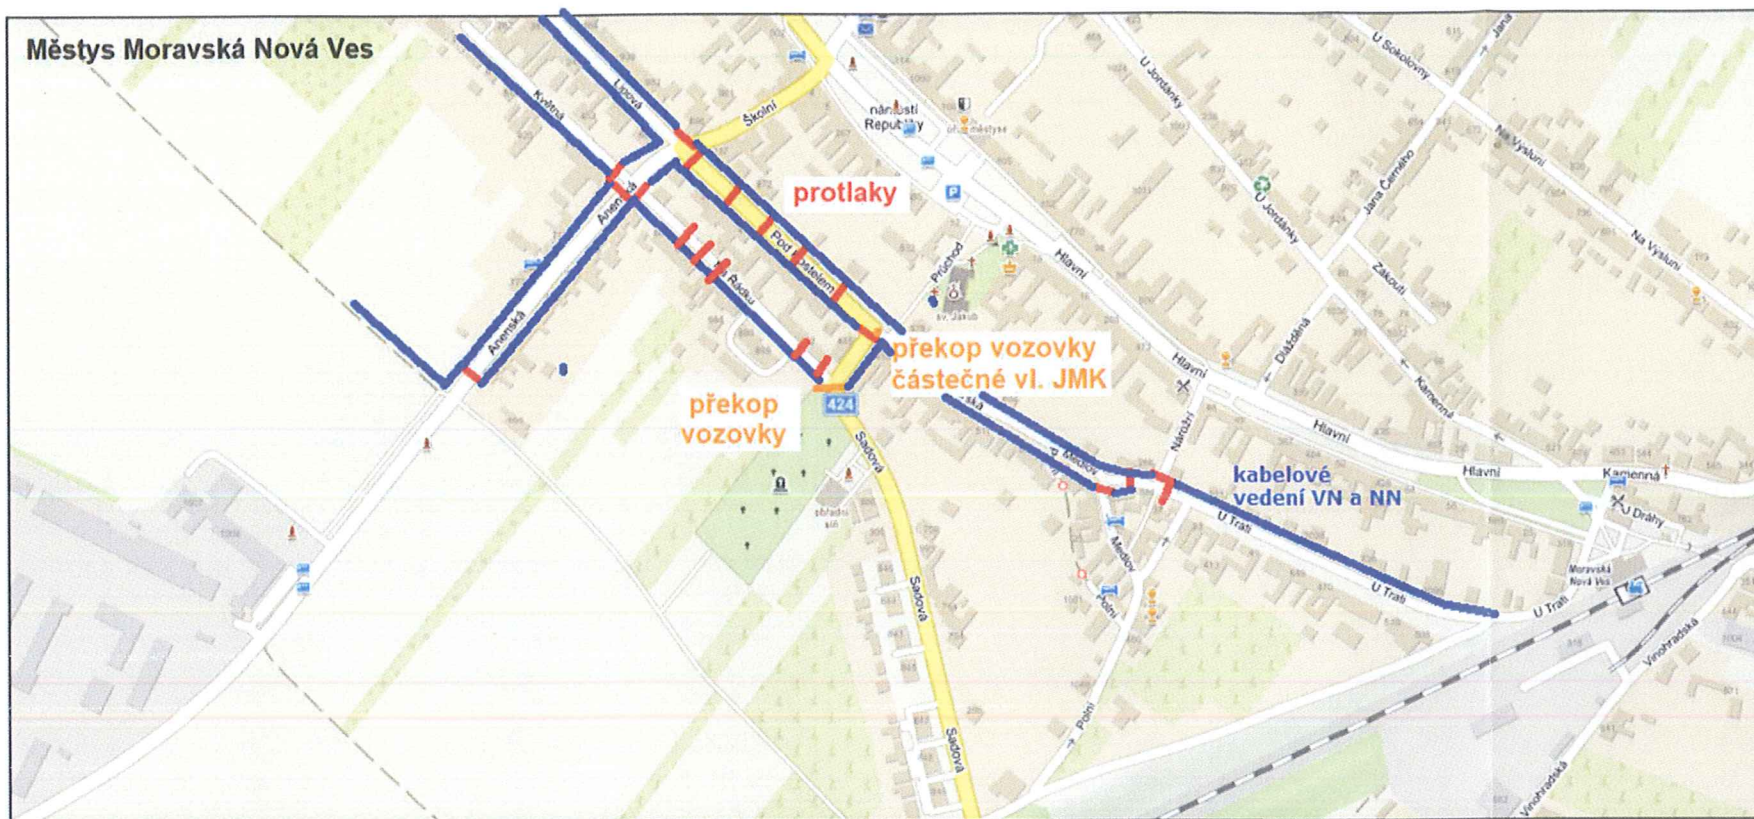

Název: Moravská n. Ves, VN, TS, NN obnova I

Místo: Moravská Nová Ves

Termín: 22. 8. - 15. 12. 2022

Odpovědná osoba: Zdeněk Kutlák, 724 295 706

Zhotovitel stavby: RGV a.s., J. Opletala 2403, 690 02 Břeclav

Značení bude umístěno podle skutečného postupu prací

Dopravní značení je navrženo dle TP 66.

Elektronický podpis - 17.8.2022
Certifikát autora podpisu :
Jméno : Ing. Svatava Váňhalíková
Vydal : PostSignum Qualified CA 4
Platnost do : 16.8.2025 11:52:22+000 +02:00

Město Břeclav

Moravská n. Ves, VN, TS, NN
obnova I

Vypracoval:

Václav Král

VIA
Designe

ViaDesigne, s.r.o.
Na Zahradách 16, 690 02 Břeclav
Tel. 519 326 370
e-mail: viadesigne@viadesigne.eu