



S00RX01S6IFM

Městský úřad Břeclav
odbor stavební a životního prostředí

oddělení stavební úřad

spisový znak: MUBR-S 200617/2021 OSŽP/Ab-328
číslo jednací: MUBR 173650/2022
oprávněná úřední osoba: Ing. Simona Aberlová
telefon: 519 311 325
e-mail: simona.aberlova@breclav.eu

Břeclav, dne 07.11.2022

Úřad městyse Moravská Nová Ves	
- 7. 11. 2022	
Datum/čas/z:	MAH
Č.j.(e.č.):	MUV 1589+1594/2022 06.1.2
Počet listů dokumentů:	1
Počet příloh a listů/svazků:	1
Počet a druhů listů příloh:	JAT

VEŘEJNÁ VYHLÁŠKA
ROZHODNUTÍ
ÚZEMNÍ ROZHODNUTÍ**Výroková část:**

Městský úřad Břeclav, stavební úřad, jako stavební úřad příslušný podle § 13 odst. 1 písm. c) zákona č. 183/2006 Sb., o územním plánování a stavebním řádu (stavební zákon), ve znění pozdějších předpisů (dále jen "stavební zákon"), v územním řízení posoudil podle § 84 až 90 stavebního zákona žádost o vydání rozhodnutí o umístění stavby nebo zařízení (dále jen "rozhodnutí o umístění stavby"), kterou dne 22.12.2021 podala

EG.D, a.s., IČO 28085400, Lidická 1873/36, 602 00 Brno,
kteřou zastupuje RGV a.s., IČO 25915827, J. Opletala 2403/10, 690 02 Břeclav

(dále jen "žadatel"), a na základě tohoto posouzení:

- I. **Vydává** podle § 79 a 92 stavebního zákona a § 9 vyhlášky č. 503/2006 Sb., o podrobnější úpravě územního rozhodování, územního opatření a stavebního řádu, ve znění pozdějších předpisů

rozhodnutí o umístění stavby**Moravská Nová Ves - VN, NN, TS - obnova III. etapa**

(dále jen "stavba") na pozemcích parc. č. 438 (zastavěná plocha a nádvoří), parc. č. 441 (zastavěná plocha a nádvoří), parc. č. 458 (zahrada), parc. č. 459 (zahrada), parc. č. 461 (ostatní plocha), parc. č. 464 (ostatní plocha), parc. č. 467/1 (zastavěná plocha a nádvoří), parc. č. 471/1 (zastavěná plocha a nádvoří), parc. č. 474/2 (zastavěná plocha a nádvoří), parc. č. 480/3 (zastavěná plocha a nádvoří), parc. č. 484/3 (zastavěná plocha a nádvoří), parc. č. 491 (zastavěná plocha a nádvoří), parc. č. 495 (zahrada), parc. č. 497 (zastavěná plocha a nádvoří), parc. č. 500 (zastavěná plocha a nádvoří), parc. č. 503 (zastavěná plocha a nádvoří), parc. č. 506 (zastavěná plocha a nádvoří), parc. č. 510 (zastavěná plocha a nádvoří), parc. č. 513 (zastavěná plocha a nádvoří), parc. č. 517/2 (zahrada), parc. č. 517/3 (zastavěná plocha a nádvoří), parc. č. 1543/1 (ostatní plocha), parc. č. 1544 (zastavěná plocha a nádvoří), parc. č. 1692 (zastavěná plocha a nádvoří), parc. č. 1695/3 (zastavěná plocha a nádvoří), parc. č. 1696 (zastavěná plocha a nádvoří), parc. č. 1700 (zastavěná plocha a nádvoří), parc. č. 1706 (zastavěná plocha a nádvoří), parc. č. 1710 (zastavěná plocha a nádvoří), parc. č. 1713 (zastavěná plocha a nádvoří), parc. č. 1722 (zastavěná plocha a nádvoří), parc. č. 1724 (zastavěná plocha a nádvoří), parc. č. 1727 (zastavěná plocha a nádvoří), parc. č. 1731

(zastavěná plocha a nádvoří), parc. č. 1734 (zastavěná plocha a nádvoří), parc. č. 1738 (zastavěná plocha a nádvoří), parc. č. 1741 (zastavěná plocha a nádvoří), parc. č. 1743 (zastavěná plocha a nádvoří), parc. č. 1746 (zastavěná plocha a nádvoří), parc. č. 1756 (zastavěná plocha a nádvoří), parc. č. 1760 (zastavěná plocha a nádvoří), parc. č. 1764/1 (zastavěná plocha a nádvoří), parc. č. 1767/1 (zastavěná plocha a nádvoří), parc. č. 1771 (ostatní plocha), parc. č. 1788 (ostatní plocha), parc. č. 1796/1 (ostatní plocha), parc. č. 1840/2 (zastavěná plocha a nádvoří), parc. č. 1841/2 (zastavěná plocha a nádvoří), parc. č. 1842 (zastavěná plocha a nádvoří), parc. č. 1845 (zastavěná plocha a nádvoří), parc. č. 1848 (zastavěná plocha a nádvoří), parc. č. 1851 (zastavěná plocha a nádvoří), parc. č. 1853 (zastavěná plocha a nádvoří), parc. č. 1854 (zastavěná plocha a nádvoří), parc. č. 1856 (zastavěná plocha a nádvoří), parc. č. 1858 (zastavěná plocha a nádvoří), parc. č. 1859/1 (ostatní plocha), parc. č. 1859/2 (ostatní plocha), parc. č. 1859/3 (ostatní plocha), parc. č. 1860 (zastavěná plocha a nádvoří), parc. č. 1861/1 (zastavěná plocha a nádvoří), parc. č. 1862 (zastavěná plocha a nádvoří), parc. č. 1863 (zastavěná plocha a nádvoří), parc. č. 1864/1 (zastavěná plocha a nádvoří), parc. č. 1866/17 (orná půda), parc. č. 1866/18 (ostatní plocha), parc. č. 1879 (zastavěná plocha a nádvoří), parc. č. 1883 (zastavěná plocha a nádvoří), parc. č. 1885 (zastavěná plocha a nádvoří), parc. č. 1886 (zastavěná plocha a nádvoří), parc. č. 1889 (zastavěná plocha a nádvoří), parc. č. 1891 (zastavěná plocha a nádvoří), parc. č. 1894 (zastavěná plocha a nádvoří), parc. č. 1896 (zastavěná plocha a nádvoří), parc. č. 1898 (zastavěná plocha a nádvoří), parc. č. 1900 (zastavěná plocha a nádvoří), parc. č. 1902 (zastavěná plocha a nádvoří), parc. č. 1904 (zastavěná plocha a nádvoří), parc. č. 1905 (zahrada), parc. č. 1906 (zastavěná plocha a nádvoří), parc. č. 1909 (zastavěná plocha a nádvoří), parc. č. 1911 (zastavěná plocha a nádvoří), parc. č. 1914 (zastavěná plocha a nádvoří), parc. č. 1916 (zastavěná plocha a nádvoří), parc. č. 1919 (zastavěná plocha a nádvoří), parc. č. 1921 (zastavěná plocha a nádvoří), parc. č. 1923 (zastavěná plocha a nádvoří), parc. č. 1925 (ostatní plocha), parc. č. 1926 (zastavěná plocha a nádvoří), parc. č. 1930 (zastavěná plocha a nádvoří), parc. č. 1932 (zastavěná plocha a nádvoří), parc. č. 1935 (zastavěná plocha a nádvoří), parc. č. 1936 (zastavěná plocha a nádvoří), parc. č. 1939 (zastavěná plocha a nádvoří), parc. č. 1941 (zastavěná plocha a nádvoří), parc. č. 1943 (zastavěná plocha a nádvoří), parc. č. 1946 (zastavěná plocha a nádvoří), parc. č. 1949 (zastavěná plocha a nádvoří), parc. č. 1950/1 (zahrada), parc. č. 1950/2 (zastavěná plocha a nádvoří), parc. č. 1951 (zastavěná plocha a nádvoří), parc. č. 1955 (zastavěná plocha a nádvoří), parc. č. 1959/3 (zastavěná plocha a nádvoří), parc. č. 1962 (zastavěná plocha a nádvoří), parc. č. 1965 (zastavěná plocha a nádvoří), parc. č. 1967 (zastavěná plocha a nádvoří), parc. č. 1969 (zastavěná plocha a nádvoří), parc. č. 1971 (zastavěná plocha a nádvoří), parc. č. 1973 (zastavěná plocha a nádvoří), parc. č. 1975 (zastavěná plocha a nádvoří), parc. č. 2103/2 (ostatní plocha), parc. č. 2103/3 (ostatní plocha), parc. č. 2103/10 (ostatní plocha), parc. č. 2182/2 (zahrada), parc. č. 2184/7 (ostatní plocha), parc. č. 2184/13 (ostatní plocha), parc. č. 2184/17 (ostatní plocha), parc. č. 2185/1 (ostatní plocha), parc. č. 2185/3 (ostatní plocha), parc. č. 2186 (zastavěná plocha a nádvoří), parc. č. 2192/2 (ostatní plocha), parc. č. 2193/4 (ostatní plocha), parc. č. 2193/32 (ostatní plocha), parc. č. 2193/58 (ostatní plocha), parc. č. 2193/59 (ostatní plocha), parc. č. 2194/2 (ostatní plocha), parc. č. 4096/57 (ostatní plocha), parc. č. 4097/67 (ovocný sad), parc. č. 4098/1 (ostatní plocha), parc. č. 1773 (ostatní plocha) v katastrálním území Moravská Nová Ves

z toho hlavní kabelová trasa VN bude vedena v pozemcích parc. č. 1543/1 (ostatní plocha), parc. č. 1773 (ostatní plocha), parc. č. 1773 (ostatní plocha), parc. č. 1859/1 (ostatní plocha), parc. č. 1859/2 (ostatní plocha), parc. č. 1859/3 (ostatní plocha), parc. č. 1925 (ostatní plocha), parc. č. 2192/2 (ostatní plocha), parc. č. 2193/4 (ostatní plocha), parc. č. 2193/32 (ostatní plocha), parc. č. 2193/58 (ostatní plocha), parc. č. 2193/59 (ostatní plocha), parc. č. 2194/2 (ostatní plocha), parc. č. 4096/57 (ostatní plocha), parc. č. 4097/67 (ovocný sad), parc. č. 4098/1 (ostatní plocha) v katastrálním území Moravská Nová Ves

dále hlavní kabelová trasa NN v pozemcích parc. č. 1543/1 (ostatní plocha), parc. č. 1773 (ostatní plocha), parc. č. 1859/1 (ostatní plocha), parc. č. 1859/2 (ostatní plocha), parc. č. 1859/3 (ostatní plocha), parc. č. 1925 (ostatní plocha), parc. č. 2103/2 (ostatní plocha), parc.

č. 2103/3 (ostatní plocha), parc. č. 2184/7 (ostatní plocha), parc. č. 2184/13 (ostatní plocha), parc. č. 2185/3 (ostatní plocha) v katastrálním území Moravská Nová Ves

a TS budou umístěny v pozemcích parc. č. 1543/1 (ostatní plocha), parc. č. 1771 (ostatní plocha), parc. č. 1859/1 (ostatní plocha), parc. č. 1866/17 (orná půda) v katastrálním území Moravská Nová Ves.

Druh a účel umisťované stavby:

- Obnova VN, NN v části obnova III - řeší obnovu sítě VN a NN v části ul. Vítězství, ul. U Sokolovny, části ulice Jana Černého, lokalitě sběrný dvůr a v části nezastavěného území k. ú. Moravské Nové Vsi.

Umístění stavby na pozemku:

Vedení 22 kV – zemní kabel VN – Z p.b. č. 20 umístěného na pozemku parc. č. 1481/3 v k. ú. Moravská Nová Ves vede stávající kabel VN (odbočka M.N.Ves VN35) do stávající zděné trafostanice umístěné na pozemku parc. č. 1544, kterou nahradí nová kiosková trafostanice, TS ZDĚNÁ, UF2536 (500656). Stávající kabel VN bude přepojen do nové TS-UF2536, ze které bude vyveden nový kabel VN ulicí Vítězství. Od domu č.p. 971 Moravská Nová Ves povede kabel VN souběžně s projektovaným kabelem NN směrem ke křižovatce ul. Vítězství, Školní a U Jordánky. Nový kabel VN zde bude vyveden do projektované nové kioskové trafostanice TS ŠKOLA, UF2536 (500649). Z DTS Škola bude vyveden nový kabel VN do ul. Školní, levostraně. U křižovatky s ul. U Sokolovny přechází kabel VN státní komunikaci č. 05531 protlakem (s min. krytím kabelu 1,5m). Kabel VN dále vede ulicí U Sokolovny a je vyveden do projektované nové kioskové trafostanice U SOKOLOVNY UF2536 (500650). Z DTS U Sokolovny je vyveden 2x kabel VN ke křižovatce J.Černého, Na výsluní.

Jeden kabel VN odbočuje do jihozápadní části ul. J. Černého dále do ul. Dlážděná, Nárožní, U Trati a je ukončen v DTS U Trati - řeší předcházející etapy obnovy I. a II.

Druhý kabel VN vede levostraně v souběhu s kabelem NN, do severovýchodní části ul. J. Černého (z důvodu rozmístění stávajících inž. sítí je kabel VN a NN veden nad sebou s tím, že kabel NN je veden nad kabelem VN). Na severovýchodním konci ul. J. Černého přechází kabel VN překopem přes komunikaci a pokračuje mimo zastavěné území. Je veden pozemkem parc. č. 4097/67, 4096/57 a 4098/1 k. ú. Moravská Nová Ves. Kabel je vyveden na sloup - p.b. č. 43, umístěný v pozemku parc. č. 4098/1 k. ú. Moravská Nová Ves, na stávající US (úsekový spínač). Stávající kabel nyní vyveden na p.b. č. 43 vedoucí k p.b. č. 44, který je umístěný v parcele č. 4099/6 k. ú. Moravská Nová Ves, bude z US odpojen a naspojován na nový kabel VN vedoucí na p.b. č. 2, umístěnému v pozemku parc. č. 2192/2 k. ú. Moravská Nová Ves, ukončen na proj US.

Ke kabelu VN bude připojena v celé trase HDPE trubka o průměru 40mm pro optickou síť.

Další podrobnosti vedení trasy jsou zřejmé z přiložené celkové situace, výkres C.1.0.. Ochranné pásmo podzemního vedení elektrizační soustavy do 110 kV včetně, činí 1 m po obou stranách krajního kabelu - dle § 46 zákona 458/2000 Sb. o podmínkách podnikání a výkonu státní správy v energetických odvětvích a o změně některých zákonů (energetický zákon). V ochranném pásmu kabelového vedení 22 kV je zakázáno zřizovat bez souhlasu jeho vlastníka těchto zařízení stavby či umisťovat konstrukce nebo jiná podobná zařízení, jakož i uskladňovat hořlavé a výbušné látky, provádět bez souhlasu jeho vlastníka zemní práce, provádět činnosti, které by mohly ohrozit spolehlivost a bezpečnost provozu těchto zařízení nebo ohrozit život, zdraví či majetek osob, provádět činnosti, které by znemožňovaly nebo podstatně znesnadňovaly přístup k těmto zařízením, vysazovat trvalé porosty a přejíždět vedení mechanismy o celkové hmotnosti nad 6 t.

Vedení 22 kV – venkovní vedení VN – Stáv.venkovní vedení Moravská Nová Ves Pila mezi p.b. č. 43 a č. 1, který je umístěný v pozemku parc. č. 2192/2 k. ú. Moravská Nová Ves, bude demontován SAX 3x50 a nově dán vodič AIFe 3x70.

Vedení NN – zemní kabel NN - řeší obnovu distribuční sítě v části ul. Vítězství, ul. U Sokolovny, části ul. J Černého a v lokalitě sběrný dvůr.

- Úsek v oblasti DTS ZDĚNÁ

- o Z DTS ZDĚNÁ bude vyvedeno pět kabelů, do stávající věžové TS Zděná, která bude využita jako podpěrný bod. Z něj je vyvedeno stávající venkovní vedení do ul. K Záhumní, do ul. Na Mlátě a do části ul. Vítězství. Jedenkrát bude z DTS ZDĚNÁ vyveden kabel směr do ul. Josefovské chalupy na p.b. č. 8. Dále ze sloupu č. 8 pokračuje stávající venkovní vedení.

V ul. Vítězství stáv. venkovní vedení končí na sloupu č.34. Venkovní přípojky z p.b.č.34 pro RD č.p.827 a č.p.885 budou demontovány a provedeny nově.

- Úsek v oblasti DTS ŠKOLA bude provedeno 10 vývodů.

- o Stávající kabely vedoucí do ul. U Jordánky a do ul. Školní budou naspojovány u trafostanice. Dva nové kabely budou vyvedeny směr ul. U Jordánky (pro **obnova II etapa**).
- o Z DTS ŠKOLA budou dále vyvedeny do ul. Vítězství dva kabely, které povedou zástavbou oboustranně. Kabely budou ukončeny v rozpojovací skříni. Z rozpojovací skříňe bude vyveden kabel na p.b.č.34, pro venkovní vedení - neosazeno pojistkou.
- o Kabelizace NN řeší rovněž připojení kabelem jednotlivé odběratele - hlavní domovní vedení (HDV).

- Úsek v oblasti DTS U SOKOLOVNY bude provedeno 8 vývodů.

- o Stávající kabely vedoucí do ul. U Sokolovny směr ul. Na výsluní budou naspojovány u trafostanice.
- o Z DTS U SOKOLOVNY bude nově do ul. U Sokolovny vyveden kabel do rozpojovací skříňe ozn. R768328, z této budou vyvedeny dva kabely, které povedou ulicí oboustranně a budou ukončeny v rozpojovací skříni ozn. R744663. Z této skříňe ozn. R744663 bude vyveden kabel do stávající skříňe R208184-neosazen pojistkou.
- o Stávající 3x kabely v ul. U Sokolovny budou u křižovatky s ul. J. Černého a Na výsluní naspojovány a vyvedeny do nového rozdělovacího pilíře distribuční skříňe ozn. R771423.
- o Z DTS U Sokolovny bude dále do ul. U Sokolovny vyveden nově kabel do distribuční skříňe určené pro **obnovu, II etapa**.
- o Z distribuční skříňe ozn. R771423 budou vyvedeny dva nové kabely vedoucí oboustranně částí ul. J. Černého, asi v půlce ulice budou ukončeny v rozpojovací skříni ozn. R771424 a rozpojovací skříni ozn. R771425. Z těchto pilířů pokračují kabely oboustranně ulicí J. Černého a budou ukončeny na severovýchodním konci ulice v rozpojovací skříni ozn. R771426.
- o Kabelizace NN řeší rovněž připojení kabelem jednotlivé odběratele - hlavní domovní vedení (HDV).

- Lokaliza sběrný dvůr:

- o **Lokalita sběrný dvůr**, ze stávajícího p.b. č. 422 skříňe SV201,R232581 bude vyveden kabel, který smyčkuje vyměněný pilíř SS100/NK, kabel vede dál v kraji areálu a je ukončen v SR422 R744664 na objektu p.č. 2186 Moravská Nová Ves. **Zde vede kabel v ochranném pásmu železnice (94,775 - 95.011 km)** - Situace č.5.
- o Kabelizace NN řeší rovněž připojení kabelem jednotlivé odběratele - hlavní domovní vedení (HDV).

V celé lokalitě kabelizace NN (obnovy III) budou objekty připojeny pomocí smyčkovacích skříní SS100, SS200 popřípadě SR422. Skříňe SS100,200/NV budou do zdi, SS100,200/NK jsou pilíře.

Ve vjezdech budou kabely dány do chrániček.

Projektované kabely NN v blízkosti sdělovacích kabelů a optovedení, kde nejde dodržet norma ČSN 73 6005, budou uloženy v chráničkách.

V této lokalitě bude stávající a provizorní venkovní vedení NN v závěru stavby demontováno.

Další podrobnosti vedení trasy jsou zřejmé z přiložené celkové situace, výkres C.1.0..

Ochranné pásmo podzemního vedení elektrizační soustavy do 110 kV včetně, činí 1m po obou stranách krajního kabelu - dle § 46 zákona 458/2000 Sb. o podmínkách podnikání a výkonu státní správy v energetických odvětvích a o změně některých zákonů (energetický zákon).

TS - V rámci stavby budou vybudovány tři nové kioskové trafostanice UF2536 – TS ZDĚNÁ 500656, TS ŠKOLA 500649 a TS U SOKOLOVNY 500650.

- **TS Zděná** v pozemku parc. č. 1543/1 (ostatní plocha), dle nového geometrického plánu č. 2063-48/2022, který vyhotovil GEPROSTAV geodézie s.r.o., a ověřil úředně oprávněný zeměměřičský inženýr Ing. Petr Helísek, nově vznikl pod TS pozemek parc. č. 1543/9 a ochranné pásmo pozemek parc. č. 1543/8 v k. ú. Moravská Nová Ves,
- **TS Škola** v pozemku parc. č. 1771 (ostatní plocha), dle nového geometrického plánu č. 2061-48/2022, který vyhotovil GEPROSTAV geodézie s.r.o., a ověřil úředně oprávněný zeměměřičský inženýr Ing. Petr Helísek, nově vznikl pod TS pozemek parc. č. 1771/3 a ochranné pásmo pozemek parc. č. 1771/2 v k.ú. Moravská Nová Ves,
- **TS U Sokolovny** v pozemcích parc. č. 1859/1 (ostatní plocha) a parc. č. 1866/17 (orná půda) dle nového geometrického plánu č. 2062-48/2022, který vyhotovil GEPROSTAV geodézie s.r.o., a ověřil úředně oprávněný zeměměřičský inženýr Ing. Petr Helísek, nově vznikl pod TS pozemek parc. č. 1859/5 a ochranné pásmo pozemek parc. č. 1859/4 v k. ú. Moravská Nová Ves.

Určení prostorového řešení stavby:

- **Vedení VN** - 22 kV, 50 Hz – Zemní kabel VN bude vybudován v rámci obnovy jako náhrada za živelnou pohromou zrušené venkovní části vedení. Bude použit nový zemní kabel VN 22-NA2XS(F)2Y 3x(1x150), který propojí p.b. č. 20 s novou TS ZDĚNÁ, TS ŠKOLA, TS U SOKOLOVNY a k p.b. č. 43. Dále propojuje předcházející etapy obnovy – etapa I. a II..
- **Vedení NN** – 420/230 V, 50 Hz – Zemní kabel NN bude tvořen kabely typu 1-NAYY-J 4 x 95 mm², 1-NAYY-J 4 x 150 mm² a 1-NAYY-J 4 x 240 mm² o provozním napětí 420/230 V, 50 Hz. Dále budou použity kabelové skříně přípojkové typ SS100, SS200, skříně rozpojovací SR422, SR522 a skříň distribuční SD722.
- **TS** - V rámci stavby budou vybudovány tři nové betonové kioskové trafostanice BETONBAU UF2536 – TS ZDĚNÁ 500656, TS ŠKOLA 500649 a TS U SOKOLOVNY 500650.

Vymezení stavebního pozemku:

- Stavební pozemek se nevymezuje, jedná se o stavbu technické infrastruktury.

Vymezení území dotčeného vlivy stavby -

Vlivem stavby budou dotčeny pozemky parc. č. 438, 441, 458, 459, 461, 464, 467/1, 471/1, 474/2, 480/3, 484/3, 491, 495, 497, 500, 503, 506, 510, 513, 517/2, 517/3, 1543/1, 1544, 1692, 1695/3, 1696, 1700, 1706, 1710, 1713, 1722, 1724, 1727, 1731, 1734, 1738, 1741, 1743, 1746, 1756, 1760, 1764/1, 1767/1, 1771, 1773, 1788, 1796/1, 1840/2, 1841/2, 1842, 1845, 1848, 1851, 1853, 1854, 1856, 1858, 1859/1, 1859/2, 1859/3, 1860, 1861/1, 1862, 1863, 1864/1, 1866/17, 1866/18, 1879, 1883, 1885, 1886, 1889, 1891, 1894, 1896, 1898, 1900, 1902, 1904, 1905, 1906, 1909, 1911, 1914, 1916, 1919, 1921, 1923, 1925, 1926, 1930, 1932, 1935, 1936, 1939, 1941, 1943, 1946, 1949, 1950/1, 1950/2, 1951, 1955, 1959/3, 1962, 1965, 1967, 1969, 1971, 1973, 1975, 2103/2, 2103/3, 2103/10, 2182/2, 2184/13, 2184/17, 2185/1, 2185/3, 2186, 2192/2, 2193/4, 2193/58, 2193/59, 2194/2, 4096/57, 4097/67, 4098/1, 2193/32, 2184/7 v katastrálním území Moravská Nová Ves, do kterých se stavba umísťuje

a sousední pozemky parc. č. 383/2, 383/3, 387/2, 390, 392, 393/1, 395, 398, 401/2, 403, 406/3, 408, 409, 412/2, 414, 417/2, 418/3, 418/4, 419, 423, 429/1, 429/2, 432, 435/2, 442, 444, 447, 449/4, 452/1, 452/2, 454/4, 456, 474/1, 476, 478/2, 480/2, 482, 484/2, 486, 489, 522, 1633, 1636, 1695/2, 1697/1, 1701, 1707, 1717/23, 1717/106, 1719, 1720/1, 1721/1, 1721/2, 1753,

1754, 1776, 1783, 1785, 1787, 1796/2, 1796/3, 1796/5, 1835/1, 1835/2, 1838, 1839, 1864/2, 1865/1, 1877, 1878, 1880/1, 1880/2, 1924, 1927/2, 1978/1, 2177/2, 2180/1, 2181/1, 2181/4, 2183/1, 2193/1, 2193/2, 2193/3, 2193/5, 2193/6, 2193/7, 2193/8, 2194/3, 2194/4, 2194/6, 2194/9, 4097/1, 4097/2, 4097/3, 4097/4, 4097/5, 4097/6, 4097/7, 4097/8, 4097/9, 4097/10, 4097/11, 4097/12, 4097/13, 4097/14, 4097/15, 4097/16, 4097/17, 4097/18, 4097/19, 4097/20, 4097/21, 4097/22, 4097/23, 4097/24, 4097/25, 4097/26, 4097/27, 4097/28, 4097/30, 4097/31, 4097/32, 4097/33, 4097/34, 4097/35, 4097/36, 4097/37, 4097/38, 4097/39, 4097/40, 4097/41, 4097/42, 4097/44, 4097/45, 4097/46, 4097/48, 4097/50, 4097/52, 4097/53, 4097/55, 4097/56, 4097/57, 4097/58, 4097/59, 4097/60, 4097/61, 4097/62, 4097/63, 4097/64, 4097/65, 4097/66, 4097/68, 4097/69, 4097/70, 4097/71, 4097/73, 4097/75, 4097/76, 4097/77, 4097/78, 4097/79, 4097/80, 4097/81, 4097/82, 4097/83, 4097/84, 4097/85, 4097/86, 4097/88, 4097/89, 4097/90, 4097/91, 4097/92, 4097/93, 4097/94, 4097/95, 4097/96, 4097/97, 4097/98, 4097/99, 4097/100, 4097/101, 4097/102, 4097/103, 4097/104, 4097/105, 4097/106, 4097/107, 4097/108, 4097/109, 4097/110, 4098/2, 4099/1, 4099/4, 4099/5, 4099/6, 4099/7, 4099/8, 4099/9, 4099/10, 4099/11, 4099/12, 4099/13, 4099/14, 4099/15, 4099/16, 4099/17, 4099/18, 4099/19, 4099/20, 4099/21, 4099/22, 4099/23, 4099/24, 4099/25, 4099/26, 4099/27, 4099/28, 4099/29, 4099/30, 4099/31, 4099/32, 4099/33, 4099/34, 4099/35, 4099/36, 4099/37, 4099/38, 4099/39, 4099/40, 4099/41, 4099/42, 4099/43, 4099/44, 4099/45, 4099/46, 4099/47, 4099/48, 4099/49, 4099/50 v katastrálním území Moravská Nová Ves.

II. Stanoví podmínky pro umístění stavby:

1. Stavba bude umístěna v souladu s grafickou přílohou rozhodnutí, která obsahuje výkres současného stavu území v měřítku katastrální mapy se zakreslením stavebního pozemku, požadovaným umístěním stavby, s vyznačením vazeb a vlivů na okolí, zejména vzdáleností od hranic pozemku a sousedních staveb.
2. O vytyčení podzemních vedení a inženýrských sítí a následně o kontrolu před záhozem požádá stavebník jednotlivé správce sítí v termínech určených v jejich vyjádření. S vytyčenými trasami budou prokazatelně seznámeni pracovníci provádějící stavební práce.
3. Stavba nevyžaduje povolení a lze jí provést na základě tohoto rozhodnutí. Stavba vyžaduje k užívání vydání kolaudačního souhlasu.
4. Budou dodrženy podmínky pro umístění stavby vyplývající ze stanovisek vlastníků veřejné dopravní a technické infrastruktury (viz dokladová část přiložená k dokumentaci):
 - Drážní úřad – souhrnné závazné stanovisko ze dne 26.10.2021, sp.zn.: MO-SOO1717/21-2/Hn, č.j.: DUCR-62645/21/Hn
 - Správa a údržba silnic Jihomoravského kraje, stanovisko ze dne 06.12.2021, zn. 21222/2021
 - Městský úřad Břeclav, odbor správních činností, oddělení dopravy a přestupkového řízení – vyjádření ze dne 25.01.2022, č.j. MUBR 197516/2021
 - Úřad městyse Moravská Nová Ves – Rozhodnutí ze dne 13.12.2021, č.j. 2155b/2021
 - EG.D, a.s. – vyjádření ze dne 01.10.2021, zn. E7456-26141884
 - EG.D, a.s. – vyjádření ze dne 06.10.2021, zn. M18585-27045419
 - CETIN, a.s. - vyjádření ze dne 15.12.2021, č.j. 881770/21
 - GasNet, s.r.o., zastoupený GasNet Služby, s.r.o., vyjádření ze dne 26.10.2021, zn. 5002469593
 - VaK Hodonín, a.s. – vyjádření ze dne 30.11.2021, zn. 2/HO/2021/20213780
 - Správa železnic, st.org. – stanovisko ze dne 20.10.2021, zn. 18956/2021-SŽ-OŘ BNO-OPS 209/21
 - České dráhy, a.s. – stanovisko ze dne 27.10.2021, č.j. 3480/21-RSMBRNO-137/21
 - Ing. Tomáš Sládek – vyjádření ze dne 15.12.2021, č.j. MNV-RGV-1

Účastníci řízení, na něž se vztahuje rozhodnutí správního orgánu dle § 27 odst. 1 písm. a) zákona č. 500/2004 Sb., správní řád, v platném znění (dále jen „správní řád“) s přihlédnutím k § 85 odst. 1 písm. a) stavebního zákona:

EG.D, a.s., Lidická 1873/36, 602 00 Brno
Městys Moravská Nová Ves, náměstí Republiky 107, 691 55 Moravská Nová Ves
Pavel Zugárek, nar. 11.07.1964, Na Výsluní 954, 691 55 Moravská Nová Ves
Miroslav Macek, nar. 08.08.1964, Vítězství 983, 691 55 Moravská Nová Ves
Jan Salajka, nar. 22.08.1965, Vítězství 964, 691 55 Moravská Nová Ves
Ivana Salajková, nar. 10.10.1965, Vítězství 964, 691 55 Moravská Nová Ves
Eva Bohůnová, nar. 03.07.1968, Vítězství 971, 691 55 Moravská Nová Ves
Radek Bohůn, nar. 06.01.1969, Vítězství 971, 691 55 Moravská Nová Ves
Petra Macková, nar. 07.05.1971, Vítězství 983, 691 55 Moravská Nová Ves
Ing. František Trojan, nar. 18.07.1977, Vítězství 1044, 691 55 Moravská Nová Ves
Mgr. Martina Trojanová, nar. 16.01.1979, Vítězství 1044, 691 55 Moravská Nová Ves
Václav Uher, nar. 20.02.1987, Nová 653/10, 691 51 Lanžhot
Ondřej Balun, nar. 30.01.1988, U Vrchnice 839/5, 696 18 Lužice
Hana Kyliánová, nar. 03.02.1957, Dolní 125, 691 55 Moravská Nová Ves
Jiřina Hluchá, nar. 09.11.1960, U Sokolovny 918, 691 55 Moravská Nová Ves
RNDr. Jaroslav Košut, Ph.D., MBA, nar. 09.11.1960, Na Neklance 3233/40, 150 00 Praha
PaedDr. Marie Salajková, nar. 29.11.1954, Za Opusem 1228, 156 00 Praha
Hynek Jakubiček, nar. 05.04.1979, Vítězství 1020, 691 55 Moravská Nová Ves
Marie Jakubičková, nar. 19.01.1952, Vítězství 858, 691 55 Moravská Nová Ves
Viktor Barát, nar. 21.01.1984, Vítězství 828, 691 55 Moravská Nová Ves
Štefan Duchoslav, nar. 11.04.1957, Vítězství 885, 691 55 Moravská Nová Ves
Marie Duchoslavová, nar. 19.03.1957, Vítězství 885, 691 55 Moravská Nová Ves
Šárka Hasilová, nar. 29.05.1973, Vítězství 538, 691 55 Moravská Nová Ves
Petr Hrnčiar, nar. 10.09.1975, Vítězství 827, 691 55 Moravská Nová Ves
KAPPA RESIDENTIAL s.r.o., Únorová 858/6, 712 00 Ostrava
Lenka Kosová, nar. 20.12.1980, Vítězství 917, 691 55 Moravská Nová Ves
Jan Mackových, nar. 26.04.1971, Vítězství 781, 691 55 Moravská Nová Ves
Miroslav Marek, nar. 07.03.1972, Vítězství 814, 691 55 Moravská Nová Ves
Antonia Miklíková, nar. 28.07.1955, Fráni Šrámka 2450/4, 709 00 Ostrava
Ivo Němeček, nar. 01.01.1967, Prušánky 106, 696 21 Prušánky
Emilie Němečková, nar. 01.07.1941, Vítězství 504, 691 55 Moravská Nová Ves
Jaroslav Polach, nar. 31.08.1956, Vítězství 917, 691 55 Moravská Nová Ves
Igor Salajka, nar. 08.05.1972, Vítězství 887, 691 55 Moravská Nová Ves
Ivan Salajka, nar. 15.09.1967, Samota u Moravy 323, 691 55 Moravská Nová Ves
Josef Sobotka, nar. 12.01.1964, Vítězství 438, 691 55 Moravská Nová Ves
Jan Šimurda, nar. 27.08.1991, Vítězství 1066, 691 55 Moravská Nová Ves
Blanka Tomková, nar. 27.11.1986, Vítězství 877, 691 55 Moravská Nová Ves
Radomil Salajka, nar. 22.12.1961, U Sokolovny 916, 691 55 Moravská Nová Ves
Marcela Salajková, nar. 08.04.1963, U Sokolovny 916, 691 55 Moravská Nová Ves
Květoslava Hrabalová, nar. 16.05.1953, U Sokolovny 902, 691 55 Moravská Nová Ves
Ing. Radek Vaněk, nar. 09.02.1971, U Sokolovny 365, 691 55 Moravská Nová Ves
Šárka Vaňková, nar. 02.04.1969, U Sokolovny 365, 691 55 Moravská Nová Ves
Irena Bolfíková, nar. 02.12.1966, U Sokolovny 804, 691 55 Moravská Nová Ves
Ing. Naděžda Drkalová, nar. 22.04.1961, Solniční 145/8, 602 00 Brno
Jaroslava Sečkářová, nar. 13.03.1968, Školní 961, 691 55 Moravská Nová Ves
Mgr. Magda Vališová, nar. 13.02.1979, U Sokolovny 809, 691 55 Moravská Nová Ves
Marcela Kuřimská, nar. 02.05.1977, U Sokolovny 955, 691 55 Moravská Nová Ves
Lubor Nešpor, nar. 12.07.1976, U Sokolovny 207, 691 55 Moravská Nová Ves
Martin Nešpor, nar. 06.11.1979, U Sokolovny 207, 691 55 Moravská Nová Ves
Marie Nešporová, nar. 27.04.1946, U Sokolovny 207, 691 55 Moravská Nová Ves
Hana Kuhnová, nar. 26.07.1965, P.O.Box 13, 690 02 Břeclav
Jarmila Hanáková, nar. 19.07.1941, U Sokolovny 315, 691 55 Moravská Nová Ves
Věra Ficová, nar. 30.04.1959, U Sokolovny 339, 691 55 Moravská Nová Ves
František Fic, nar. 22.07.1953, U Sokolovny 339, 691 55 Moravská Nová Ves

Věra Tomanová, nar. 12.01.1966, U Sokolovny 692, 691 55 Moravská Nová Ves
Josef Šteflovíč, nar. 15.09.1968, U Sokolovny 312, 691 55 Moravská Nová Ves
Ing. Tomáš Sládek, nar. 14.02.1975, Vítězství 1051, 691 55 Moravská Nová Ves
Marie Mašlaňová, nar. 05.03.1938, U Sokolovny 803, 691 55 Moravská Nová Ves
Oldřich Mašlaň, nar. 08.04.1960, Zelničky 729, 691 55 Moravská Nová Ves
Jana Frýdková, nar. 20.08.1965, U Sokolovny 924, 691 55 Moravská Nová Ves
Eduard Kopr, nar. 13.02.1986, Jana Černého 618, 691 55 Moravská Nová Ves
Tereza Chloupková, nar. 02.10.1984, Jana Černého 436, 691 55 Moravská Nová Ves
Blanka Balgová, nar. 15.12.1947, Jana Černého 630, 691 55 Moravská Nová Ves
Jarmila Čechová, nar. 15.07.1956, Jana Černého 793, 691 55 Moravská Nová Ves
Nikol Čurdová, nar. 15.10.1981, Jana Černého 657, 691 55 Moravská Nová Ves
František Havlík, nar. 25.04.1940, Jana Černého 782, 691 55 Moravská Nová Ves
Vladimír Hlaváč, nar. 18.07.1965, Jana Černého 342, 691 55 Moravská Nová Ves
Hana Hlaváčová, nar. 21.02.1972, Jana Černého 342, 691 55 Moravská Nová Ves
Dagmar Hnátková, nar. 07.04.1972, Jana Černého 789, 691 55 Moravská Nová Ves
Jiří Kavan, nar. 16.04.1970, Kamenná 74, 691 55 Moravská Nová Ves
Jana Kavanová, nar. 28.12.1972, Kamenná 74, 691 55 Moravská Nová Ves
Roman Kňourek, nar. 16.03.1976, Jana Černého 532, 691 55 Moravská Nová Ves
Petra Kňourková, nar. 27.07.1975, Jana Černého 532, 691 55 Moravská Nová Ves
Kamila Konečná, nar. 09.04.1968, Tabule 730/2, 691 53 Tvrdonice
Jan Kotvan, nar. 24.02.1964, Jana Černého 794, 691 55 Moravská Nová Ves
Blanka Králová, nar. 17.03.1965, Na Městečku 53, 664 07 Pozořice
Stanislav Kříž, nar. 11.05.1955, Jana Černého 756, 691 55 Moravská Nová Ves
Jan Kudláček, nar. 22.05.1968, Na peci 445/13, 691 51 Lanžhot
Jiří Kudláček, nar. 09.04.1975, Jana Černého 787, 691 55 Moravská Nová Ves
Michaela Kvasnovská, nar. 18.10.1979, Jana Černého 1037, 691 55 Moravská Nová Ves
Martin Kvasnovský, nar. 27.06.1979, Jana Černého 1037, 691 55 Moravská Nová Ves
Jindřiška Míčková, nar. 24.02.1941, Jana Černého 800, 691 55 Moravská Nová Ves
Jiří Nejezchleba, nar. 21.04.1955, Velkopavlovická 4067/1, 628 00 Brno
Robert Nešpor, nar. 03.03.1969, Havlíčkovo náměstí 2127, 438 01 Žatec
Pavla Nešporová, nar. 21.03.1949, Jana Černého 905, 691 55 Moravská Nová Ves
Ladislav Pálka, nar. 27.03.1960, Jana Černého 840, 691 55 Moravská Nová Ves
Vladislava Pálková, nar. 16.07.1968, Jana Černého 840, 691 55 Moravská Nová Ves
Ing. Jana Pardíková, nar. 02.11.1963, Gagarinova 1114/8, 691 51 Lanžhot
Ing. Zbyněk Parma, nar. 13.04.1969, Jana Černého 192, 691 55 Moravská Nová Ves
Marcela Petrjanošová, nar. 28.02.1967, Jana Černého 800, 691 55 Moravská Nová Ves
Hedvika Rysková, nar. 18.07.1955, Denisova 1250/22, 690 02 Břeclav
Pavel Salajka, nar. 16.11.1956, Jana Černého 962, 691 55 Moravská Nová Ves
Naděžda Salajková, nar. 02.09.1954, Jana Černého 962, 691 55 Moravská Nová Ves
Roman Slovák, nar. 09.04.1976, Jana Černého 799, 691 55 Moravská Nová Ves
Radek Srnec, nar. 24.05.1984, Jana Černého 182, 691 55 Moravská Nová Ves
Mgr. Iva Stratilová, nar. 03.08.1967, Jana Černého 806, 691 55 Moravská Nová Ves
Jana Surmanová, nar. 17.05.1977, Bořetice 527, 691 08 Bořetice
Jana Vajbarová, nar. 03.05.1974, Jana Černého 767, 691 55 Moravská Nová Ves
Ing. Bc. Lucie Včelouchová, nar. 25.07.1993, Na Výsluní 547, 691 55 Moravská Nová Ves
Jarmila Žurková, nar. 14.01.1953, Na Výsluní 894, 691 55 Moravská Nová Ves
Lukáš Frýdek, nar. 02.01.1980, Na Výsluní 1090, 691 55 Moravská Nová Ves
Petra Frýdková, nar. 23.07.1979, Na Výsluní 1090, 691 55 Moravská Nová Ves
Marek Imrich, nar. 28.09.1972, Dolní 122, 691 55 Moravská Nová Ves
Martina Imrichová, nar. 02.03.1973, Dolní 122, 691 55 Moravská Nová Ves
Martina Němcová, nar. 29.08.1984, Hlavní 435, 691 55 Moravská Nová Ves
Martina Plachá, nar. 29.08.1984, Žarošice 423, 696 34 Žarošice
MUDr. Markéta Uhrová, nar. 05.03.1989, Jana Černého 800, 691 55 Moravská Nová Ves
Jitka Ondryšková, nar. 06.01.1972, Vítězství 1088, 691 55 Moravská Nová Ves
Zuzana Jandáková, nar. 26.06.1974, Vítězství 1008, 691 55 Moravská Nová Ves
Bc. Pavel Jandák, nar. 08.04.1975, Vítězství 1008, 691 55 Moravská Nová Ves
Pavel Matoušek, nar. 26.07.1954, Dolní 124, 691 55 Moravská Nová Ves
Vojtěška Matoušková, nar. 08.03.1974, Dolní 124, 691 55 Moravská Nová Ves

Marie Salajková, nar. 01.09.1953, Dolní 564, 691 55 Moravská Nová Ves
Vladimír Helešic, nar. 04.07.1963, Vítězství 960, 691 55 Moravská Nová Ves
Lenka Helešicová, nar. 27.12.1967, Vítězství 960, 691 55 Moravská Nová Ves
Kateřina Jakubíčková, nar. 05.02.1980, Vítězství 1020, 691 55 Moravská Nová Ves
Ing. Ladislav Sečkář, nar. 11.07.1951, Dolní 268, 691 55 Moravská Nová Ves
Miroslava Sečkářová, nar. 01.11.1954, Dolní 268, 691 55 Moravská Nová Ves
Petra Sečkářová, nar. 01.12.1964, Vítězství 985, 691 55 Moravská Nová Ves
Hana Hřebačková, nar. 16.10.1974, Vítězství 515, 691 55 Moravská Nová Ves
Luděk Helešic, nar. 01.12.1964, Vyhnalov 82, 691 54 Týnec
Jiří Jakubec, nar. 10.09.1966, Vítězství 393, 691 55 Moravská Nová Ves
Mgr. Ludmila Jakubcová, nar. 05.03.1966, Vítězství 393, 691 55 Moravská Nová Ves
Mojmír Komosný, nar. 24.09.1956, Vítězství 393, 691 55 Moravská Nová Ves
Mgr. Jana Komosná, nar. 04.09.1958, Vítězství 393, 691 55 Moravská Nová Ves
Jan Malarik, nar. 19.06.1984, Vítězství 393, 691 55 Moravská Nová Ves
Klára Mikulská, nar. 16.03.1997, Vítězství 393, 691 55 Moravská Nová Ves
Ludvika Krejčová, nar. 28.06.1954, Vítězství 821, 691 55 Moravská Nová Ves
Ing. Zbyněk Hradil, nar. 17.03.1977, Fantova 1760/3, 155 00 Praha
Mgr. Pavlína Hradilová, nar. 14.01.1986, Fantova 1760/3, 155 00 Praha
Jiří Víšek, nar. 07.01.1980, Hlavní 428, 691 55 Moravská Nová Ves
Markéta Víšková, nar. 17.01.1988, Hlavní 428, 691 55 Moravská Nová Ves
Eva Siegelová, nar. 07.06.1983, Jana Černého 650, 691 55 Moravská Nová Ves
Zuzana Jahodová, nar. 20.03.1987, Mikulčice 724, 696 19 Mikulčice
František Gavenda, nar. 09.09.1957, Jana Černého 676, 691 55 Moravská Nová Ves
Václav Kluska, nar. 30.01.1960, Jana Černého 747, 691 55 Moravská Nová Ves
Karla Klusková, nar. 08.02.1960, Jana Černého 747, 691 55 Moravská Nová Ves
Zdeněk Drkal, nar. 27.12.1958, Solniční 145/8, 602 00 Brno
Zdeněk Uhlíř, nar. 05.06.1982, Anenská 651, 691 55 Moravská Nová Ves
Božena Filková, nar. 22.07.1980, Jana Černého 615, 691 55 Moravská Nová Ves
Jaroslav Filka, nar. 29.09.1971, Jana Černého 615, 691 55 Moravská Nová Ves
Bc. Lenka Schwartzová, nar. 25.02.1967, Jana Černého 622, 691 55 Moravská Nová Ves
Marek Stingl, nar. 24.12.1990, Českosbrodská 73, 190 00 Praha
Jiří Kroupa, nar. 23.03.1955, Na Výsluní 545, 691 55 Moravská Nová Ves
Gabriela Kroupová, nar. 02.04.1962, Na Výsluní 545, 691 55 Moravská Nová Ves
Správa a údržba silnic Jihomoravského kraje, příspěvková organizace kraje, Oblast Jih,
Žerotínovo náměstí 449/3, 602 00 Brno
Lubomír Glos, nar. 19.11.1933, Na Výsluní 841, 691 55 Moravská Nová Ves

Odůvodnění:

Dne 22.12.2021 podal žadatel žádost o vydání rozhodnutí o umístění stavby. Původní stavba byla vlivem živelné pohromy 24.06.2021 (tornádo) zcela zničena a musela být odstraněna.

Stavební úřad vydal předběžné povolení obnovy stavby VN, NN, TS – obnova III. etapy - ze dne 26.01.2022 č. j. MUBR 20298/2022, které nabylo právní moci dne 15.02.2022, v němž stanovil rozsah podkladů, které mají být doloženy.

Vzhledem k tomu, že se jedná o živelnou pohromu, vztahuje se na postup stavebního úřadu ust. § 177 stavebního zákona. V tomto ustanovení jsou upraveny mimořádné postupy vlastníků staveb, stavebníků a stavebních úřadů při živelných událostech a náhlých haváriích. K odvrácení nebo zmírnění možných účinků takových mimořádných událostí zákon umožňuje odchýlit se ve vymezeném rozsahu od standardních zákonem stanovených postupů.

Vždy platí, že obnovení stavby nebo terénních úprav musí být stavebnímu úřadu předem ohlášeno.

Je-li bezodkladné provedení staveb a terénních úprav nezbytné ke zmírnění nebo odvrácení dopadů živelní pohromy nebo závažné havárie stavby, umožňuje stavební zákon v § 177 odst. 5, aby se jejich projednání a povolení uskutečnilo výrazně jednodušším a rychlejším postupem, než jak by tomu muselo být ve standardních povolovacích procedurách.

Stavební úřad může v odůvodněném případě vydat rozhodnutí, jímž provedení stavby nebo terénní úpravy předběžně povolí. V tomto rozhodnutí také stanoví lhůtu, během níž mu musí být předloženy podklady pro vydání "klasického" povolení. Po jejich předložení pak stavební úřad provede řízení (územní, stavební atd.) a vydá rozhodnutí, jímž je předběžné povolení nahrazeno.

V tomto konkrétním případě ohlásil stavebník obnovu stavby zničené živelnou pohromou. Stavební úřad opatřením ze dne 19.07.2022 MUBR 104540/2022 oznámil zahájení územního řízení známým účastníkům řízení, veřejnosti a dotčeným orgánům. Současně podle ustanovení § 87 odst. 1 stavebního zákona upustil od ohledání na místě a ústního jednání, protože jsou mu dobře známy poměry v území a žádost poskytuje dostatečný podklad pro posouzení záměru, a dle ust. § 177 odst. 5, písm. e) stavebního zákona stanovil lhůtu 7 dnů od doručení tohoto oznámení, kdy mohli účastníci řízení uplatnit své námítky a dotčené orgány svá závazná stanoviska.

K žádosti o územní rozhodnutí ani v průběhu územního řízení nebyly doloženy souhlasy všech vlastníků pozemků, na kterých se stavba umísťuje. Dle § 184a odst. 3 stavebního zákona se souhlas nedokládá, je-li pro získání potřebných práv k pozemku nebo stavbě pro požadovaný stavební záměr nebo opatření stanoven účel vyvlastnění zákonem. Právní titul k provedení vyvlastňovacího řízení je v tomto případě dán ustanovením § 3 odst. 2 zákona č. 458/2000 Sb., o podmínkách podnikání a výkonu státní správy v energetických odvětvích a o změně některých zákonů (energetický zákon).

Stavební úřad upozorňuje žadatele, že před zahájením realizace stavby je povinen získat právo umístit stavbu v pozemku, který není v jeho vlastnictví, a to formou dohody s vlastníkem nebo na základě provedeného vyvlastňovacího řízení a pravomocného rozhodnutí o vyvlastnění podle zvláštního právního předpisu. Pokud toto právo získáno nebude, bude se jednat o neoprávněnou stavbu, která bude následně předmětem dalšího postupu v souladu s platnými právními předpisy.

Záměr splňuje všechny podmínky podle § 90 stavebního zákona:

a) Soulad s územně plánovací dokumentací:

- Umístění stavby je v souladu s územním plánem městyse Moravská Nová Ves vydaným formou opatření obecné povahy usnesením Zastupitelstva městyse Moravská Nová Ves dne 29. 9. 2008, účinný dne 18.10.2008, včetně následné změny č. 1 – vydané dne 23.03.2011, pod číslem usnesení 14/4/2011, účinným ode dne 12.04.2011.

Stavba bude umístěna v ploše Uz, tedy ploše veřejné (parkové) zeleně a v ploše Up, tedy v ploše veřejných prostranství, kde je stavba související technická infrastruktura přípustná.

b) Soulad s požadavky stavebního zákona a jeho prováděcích právních předpisů:

- Stavba je v souladu s požadavky stavebního zákona a jeho prováděcích právních předpisů. Umístění stavby vyhovuje obecným požadavkům na využívání území především dle ustanovení § 24 odst. 1 vyhlášky č. 501/2006 Sb., o obecných požadavcích na využívání území, znění pozdějších předpisů. Rozvodná energetická vedení a vedení elektronických komunikací se v zastavěném území obcí umísťují pod zem.

c) Soulad s požadavky na veřejnou dopravní a technickou infrastrukturu:

- Stavba je stavbou technické infrastruktury.
- Stavba nevyžaduje nové napojení na dopravní infrastrukturu.

d) Soulad s požadavky zvláštních právních předpisů a se stanovisky dotčených orgánů:

- Stavba je v souladu s požadavky zvláštních právních předpisů, především ustanovením § 24 odst. 3 písm. e) a odst. 4 zákona č. 458/2000 Sb., o podmínkách podnikání a výkonu státní správy v energetických odvětvích a o změně některých zákonů (energetický zákon)
- Závazné stanovisko dotčeného orgánu není vyžadováno.

Stanoviska sdělili:

1. Krajský úřad Jihomoravského kraje, odbor životní prostředí – souhrnné vyjádření ze dne 29.10.2021, č.j. KJM 154816/2021, sp.zn. S-JMK 140 603/2021/OŽP
2. Drážní úřad – souhrnné závazné stanovisko ze dne 26.10.2021, sp.zn.: MO-SOO1717/21-2/Hn, č.j.: DUCR-62645/21/Hn
3. Správa a údržba silnic Jihomoravského kraje, stanovisko ze dne 06.12.2021, zn. 21222/2021
4. Městský úřad Břeclav, odbor správních činností, oddělení dopravy a přestupkového řízení – vyjádření ze dne 25.01.2022, č.j. MUBR 197516/2021
5. Městský úřad Břeclav, odbor stavební a životní prostředí – souhrnné vyjádření ze dne 08.11.2021, č.j. MUBR 141586/2021
6. Úřad městysu Moravská Nová Ves – Rozhodnutí ze dne 13.12.2021, č.j. 2155b/2021
7. Městys Moravská Nová Ves – vyjádření k PD ze dne 13.12.2021, zn. 2155/2021
8. EG.D, a.s. – vyjádření ze dne 01.10.2021, zn. E7456-26141884
9. EG.D, a.s. – vyjádření ze dne 06.10.2021, zn. M18585-27045419
10. CETIN, a.s. - vyjádření ze dne 15.12.2021, č.j. 881770/21
11. GasNet, s.r.o., zastoupený GasNet Služby, s.r.o., vyjádření ze dne 26.10.2021, zn. 5002469593
12. NET4GAS, s.r.o. – vyjádření ze dne 19.10.2021, zn. 11824/21/OVP/N
13. MND, a.s. – vyjádření ze dne 12.10.2021, č.j. 918/21, sp. zn. V/2021/525
14. RWE Gas Storage CZ, s.r.o. – vyjádření ze dne 07.10.2021, zn. 21/10/07/HO/156
15. SPP Storage, s.r.o. – vyjádření ze dne 02.11.2021,
16. VaK Hodonín, a.s. – vyjádření ze dne 30.11.2021, zn. 2/HO/2021/20213780
17. ČD-Telematika, a.s. – stanovisko ze dne 13.09.2021, č.j. 1202117674
18. Správa železnic, st.org. – stanovisko ze dne 20.10.2021, zn. 18956/2021-SŽ-OŘ BNO-OPS 209/21
19. České dráhy, a.s. – stanovisko ze dne 27.10.2021, č.j. 3480/21-RSMBRNO-137/21
20. České Radiokomunikace, a.s. – vyjádření ze dne 07.10.2021, zn. UPTS/OS/286906/2021
21. T-MOBILE, a.s. – vyjádření ze dne 06.10.2021, zn. E50136/21
22. Ing. Tomáš Sládek – vyjádření ze dne 15.12.2021, č.j. MNV-RGV-1
23. Newtel – UNI Promotion, s.r.o. – vyjádření ze dne 08.10.2021, zn. 133410905

Stavební úřad zajistil vzájemný soulad předložených závazných stanovisek dotčených orgánů vyžadovaných zvláštními předpisy a zahrnul je do podmínek rozhodnutí.

Stavební úřad rozhodl, jak je uvedeno ve výroku rozhodnutí, za použití ustanovení právních předpisů ve výroku uvedených.

Účastníci řízení - další dotčené osoby dle § 27 odst. 2 a 3 správního řádu s přihlédnutím k § 85 odst. 1 písm. b) a § 85 odst. 2 stavebního zákona:

Osoby s vlastnickými nebo jinými věcnými právy k sousedním pozemkům:

parc. č. 383/2, 383/3, 387/2, 390, 392, 393/1, 395, 398, 401/2, 403, 406/3, 408, 409, 412/2, 414, 417/2, 418/3, 418/4, 419, 423, 429/1, 429/2, 432, 435/2, 442, 444, 447, 449/4, 452/1, 452/2, 454/4, 456, 474/1, 476, 478/2, 480/2, 482, 484/2, 486, 489, 522, 1633, 1636, 1695/2, 1697/1, 1701, 1707, 1717/23, 1717/106, 1719, 1720/1, 1721/1, 1721/2, 1753, 1754, 1776, 1783, 1785, 1787, 1796/2, 1796/3, 1796/5, 1835/1, 1835/2, 1838, 1839, 1864/2, 1865/1, 1877, 1878, 1880/1, 1880/2, 1924, 1927/2, 1978/1, 2177/2, 2180/1, 2181/1, 2181/4, 2183/1, 2193/1, 2193/2, 2193/3, 2193/5, 2193/6, 2193/7, 2193/8, 2194/3, 2194/4, 2194/6, 2194/9, 4097/1, 4097/2, 4097/3, 4097/4, 4097/5, 4097/6, 4097/7, 4097/8, 4097/9, 4097/10, 4097/11, 4097/12, 4097/13, 4097/14, 4097/15, 4097/16, 4097/17, 4097/18, 4097/19, 4097/20, 4097/21, 4097/22, 4097/23, 4097/24, 4097/25, 4097/26, 4097/27, 4097/28, 4097/30, 4097/31, 4097/32, 4097/33, 4097/34, 4097/35, 4097/36, 4097/37, 4097/38, 4097/39, 4097/40, 4097/41, 4097/42, 4097/44, 4097/45, 4097/46, 4097/48, 4097/50, 4097/52, 4097/53, 4097/55, 4097/56, 4097/57, 4097/58, 4097/59, 4097/60, 4097/61, 4097/62, 4097/63, 4097/64, 4097/65, 4097/66, 4097/68, 4097/69, 4097/70, 4097/71, 4097/73, 4097/75, 4097/76, 4097/77, 4097/78, 4097/79, 4097/80, 4097/81, 4097/82, 4097/83, 4097/84, 4097/85, 4097/86, 4097/88, 4097/89, 4097/90, 4097/91, 4097/92, 4097/93, 4097/94, 4097/95, 4097/96, 4097/97, 4097/98, 4097/99, 4097/100, 4097/101, 4097/102, 4097/103, 4097/104, 4097/105, 4097/106, 4097/107, 4097/108, 4097/109, 4097/110, 4098/2, 4099/1, 4099/4, 4099/5, 4099/6, 4099/7, 4099/8, 4099/9, 4099/10, 4099/11, 4099/12, 4099/13, 4099/14, 4099/15, 4099/16, 4099/17, 4099/18, 4099/19, 4099/20, 4099/21, 4099/22, 4099/23, 4099/24, 4099/25, 4099/26, 4099/27, 4099/28, 4099/29, 4099/30, 4099/31, 4099/32, 4099/33, 4099/34, 4099/35, 4099/36, 4099/37, 4099/38, 4099/39, 4099/40, 4099/41, 4099/42, 4099/43, 4099/44, 4099/45, 4099/46, 4099/47, 4099/48, 4099/49, 4099/50 v katastrálním území Moravská Nová Ves

Osoby s vlastnickými nebo jinými věcnými právy k sousedním stavbám:

Moravská Nová Ves č.p. 1017, č.p. 1054, č.p. 28, č.p. 957, č.p. 1051, č.p. 1094, č.p. 495, č.p. 179, č.p. 973, č.p. 850 a č.p. 541.

Okruh účastníků řízení byl stanoven z:

žadatele: EG.D, a.s.

obce, na jejímž území se má záměr uskutečnit: Moravská Nová Ves

vlastníka pozemku nebo stavby, na kterých má být záměr uskutečněn:

Pavel Zugárek, Miroslav Macek, Jan Salajka, Ivana Salajková, Eva Bohůnová, Radek Bohůn, Petra Macková, Ing. František Trojan, Mgr. Martina Trojanová, Václav Uher, Ondřej Balun, Hana Kyliánová, Jiřina Hluchá, RNDr. Jaroslav Košut, Ph.D., MBA, Anna Košutová, PaedDr. Marie Salajková, Hynek Jakubíček, Marie Jakubíčková, Viktor Barát, Štefan Duchoslav, Marie Duchoslavová, Šárka Hasilová, Petr Hrnčiar, KAPPA RESIDENTIAL s.r.o., Lenka Kosová, Jan Mackových, Miroslav Marek, Ivo Němeček, Emilie Němečková, Jaroslav Polach, Igor Salajka, Ivan Salajka, Josef Sobotka, Jan Šimurda, Blanka Tomková, Radomil Salajka, Marcela Salajková, Květoslava Hrabalová, Ing. Radek Vaněk, Šárka Vaňková, Irena Bolfíková, Ing. Naděžda Drkalová, Jaroslava Sečkářová, Mgr. Magda Vališová, Marcela Kuřimská, Lubor Nešpor, Martin Nešpor, Marie Nešporová, Hana Kuhnová, Jarmila Hanáková, Věra Ficová, František Fic, Věra Tomanová, Josef Šteflovíč, Ing. Tomáš Sládek, Marie Mašlaňová, Oldřich Mašlaň, Jana Frýdková, Eduard Kopr, Tereza Chloupková, Blanka Balgová, Jarmila Čechová, Nikol Čurdová, František Havlík, Vladimír Hlaváč, Hana Hlaváčová, Dagmar Hnátková, Jiří Kavan, Jana Kavanová, Roman Kňourek, Petra Kňourková, Kamila Konečná, Jan Kotvan, Blanka Králová, Stanislav Kříž, Jan Kudláček, Jiří Kudláček, Michaela Kvasnovská, Martin Kvasnovský, Jindřiška Míčková, Jiří Nejezchleba, Robert Nešpor, Pavla Nešporová, Ladislav Pálka, Vladislava Pálková, Ing. Jana Pardíková, Ing. Zbyněk Parma, Marcela Petrjanošová, Hedvika Rysková, Pavel Salajka, Naděžda Salajková, Roman Slovák, Radek Srnec, Mgr. Iva Stratilová, Jana Surmanová, Jana Vajbarová, Ing. Bc. Lucie Včelouchová, Jarmila Žurková, Lukáš Frýdek, Petra Frýdková, Marek Imrich, Martina Imrichová, Martina Němcová, Martina Plachá,

MUDr. Markéta Uhrová, Jitka Ondryšková, Zuzana Jandáková, Bc. Pavel Jandák, Pavel Matoušek, Vojtěška Matoušková, Marie Salajková, Vladimír Helešic, Lenka Helešicová, Kateřina Jakubíčková, Ing. Ladislav Sečkář, Miroslava Sečkářová, Petra Sečkářová, Hana Hřebačková, Luděk Helešic, Jiří Jakubec, Mgr. Ludmila Jakubcová, Mojmír Komosný, Mgr. Jana Komosná, Jan Malarik, Klára Mikulská, Ludvika Krejčová, Ing. Zbyněk Hradil, Mgr. Pavlína Hradilová, Jiří Víšek, Markéta Víšková, Eva Siegelová, Zuzana Jahodová, František Gavenda, Václav Kluska, Karla Klusková, Zdeněk Drkal, Zdeněk Uhlíř, Božena Filková, Jaroslav Filka, Bc. Lenka Schwartzová, Marek Stingl, Jiří Kroupa, Gabriela Kroupová, Správa a údržba silnic Jihomoravského kraje, příspěvková organizace kraje, Oblast Jih, Lubomír Glos,

Z přístupu k registru obyvatel je stavebnímu úřadu známo, že účastník Anna Košutová (*25.06.1930 - †20.05.2022) zemřela – stavební úřad usnesením ze dne 15.07.2022 MUBR 106815/2022 ustanovil za opatrovníka Hanu Kyliánovou, nar. 03.02.1957, 691 55 Moravská Nová Ves.

osob, které mají jiné věcné právo k pozemkům nebo stavbám, na kterých má být záměr uskutečněn:

EG.D, a.s., CETIN a.s, GasNet, s.r.o., Vodovody a kanalizace Hodonín, Tomáš Sládek, NET4GAS, s.r.o., MND a.s., ČD - Telematika a.s., Správa železnic, státní organizace, České dráhy, a.s., Regionální správa majetku Brno, Drážní úřad, územní odbor Olomouc, RWE Gas Storage CZ, s.r.o., České Radiokomunikace a.s., UNI Promotion s.r.o., SPP Storage, s.r.o., T-Mobile Czech Republic a.s., Česká spořitelna, a.s., ČSOB Stavební spořitelna, a.s., Hypoteční banka, a.s., Raiffeisenbank a.s., Air Bank a.s., Marie Benadová, UniCredit Bank Czech Republic and Slovakia, a.s., Antonia Pekajová, Marie Sobotková, Jaroslav Polach, Jiřina Polachová, Emilia Hřebačková, Jan Hřebačka, Bohuslav Vališ, Božena Vališová, VITACREDIT s.r.o., Jiří Víšek, Josefa Víšková, Božena Nejezchlebová, Milena Benešová, Jaroslav Čech, Modrá pyramida stavební spořitelna, a.s., Ing. Rudolf Parma, Ladislava Parmová, Jan Kudláček, Anežka Kudláčková, Oldřich Kostrhún, Hedvika Mrákavová, Ladislav Schwartz, TGI Money a.s., Vodovody a kanalizace Hodonín, a.s., SOLARPARK MNV a.s., Raiffeisen - Leasing, s.r.o.,

Z přístupu k registru obyvatel je stavebnímu úřadu známo, že Ing. Josef Salajka (*29.08.1935 - †17.02.2020), Rozálie Salajková (*22.02.1929 - †14.11.2020), Růžena Helešicová (*25.05.1936 - †13.05.2017), Josef Šteflovíč (*16.07.1933 - †06.10.2019), Júlia Nitrová (*20.12.1934 - †19.07.2013), Dagmar Srncová (*05.07.1958 - †03.12.2018) a Ladislava Parmová (*26.08.1940 - †03.10.2022) zemřeli. Věcné břemeno smrtí oprávněného zaniká. Z toho důvodu nejsou zahrnuti do okruhu účastníků řízení.

osob, jejichž vlastnické nebo jiné věcné právo k sousedním stavbám nebo sousedním pozemkům nebo stavbám na nich může být územním rozhodnutím přímo dotčeno:

Osoby s vlastnickými nebo jinými věcnými právy k sousedním pozemkům:

parc. č. 383/2, 383/3, 387/2, 390, 392, 393/1, 395, 398, 401/2, 403, 406/3, 408, 409, 412/2, 414, 417/2, 418/3, 418/4, 419, 423, 429/1, 429/2, 432, 435/2, 442, 444, 447, 449/4, 452/1, 452/2, 454/4, 456, 474/1, 476, 478/2, 480/2, 482, 484/2, 486, 489, 522, 1633, 1636, 1695/2, 1697/1, 1701, 1707, 1717/23, 1717/106, 1719, 1720/1, 1721/1, 1721/2, 1753, 1754, 1776, 1783, 1785, 1787, 1796/2, 1796/3, 1796/5, 1835/1, 1835/2, 1838, 1839, 1864/2, 1865/1, 1877, 1878, 1880/1, 1880/2, 1924, 1927/2, 1978/1, 2177/2, 2180/1, 2181/1, 2181/4, 2183/1, 2193/1, 2193/2, 2193/3, 2193/5, 2193/6, 2193/7, 2193/8, 2194/3, 2194/4, 2194/6, 2194/9, 4097/1, 4097/2, 4097/3, 4097/4, 4097/5, 4097/6, 4097/7, 4097/8, 4097/9, 4097/10, 4097/11, 4097/12, 4097/13, 4097/14, 4097/15, 4097/16, 4097/17, 4097/18, 4097/19, 4097/20, 4097/21, 4097/22, 4097/23, 4097/24, 4097/25, 4097/26, 4097/27, 4097/28, 4097/30, 4097/31, 4097/32, 4097/33, 4097/34, 4097/35, 4097/36, 4097/37, 4097/38, 4097/39, 4097/40, 4097/41, 4097/42, 4097/44, 4097/45, 4097/46, 4097/48, 4097/50, 4097/52, 4097/53, 4097/55, 4097/56, 4097/57, 4097/58, 4097/59, 4097/60, 4097/61, 4097/62, 4097/63, 4097/64, 4097/65,

4097/66, 4097/68, 4097/69, 4097/70, 4097/71, 4097/73, 4097/75, 4097/76, 4097/77, 4097/78, 4097/79, 4097/80, 4097/81, 4097/82, 4097/83, 4097/84, 4097/85, 4097/86, 4097/88, 4097/89, 4097/90, 4097/91, 4097/92, 4097/93, 4097/94, 4097/95, 4097/96, 4097/97, 4097/98, 4097/99, 4097/100, 4097/101, 4097/102, 4097/103, 4097/104, 4097/105, 4097/106, 4097/107, 4097/108, 4097/109, 4097/110, 4098/2, 4099/1, 4099/4, 4099/5, 4099/6, 4099/7, 4099/8, 4099/9, 4099/10, 4099/11, 4099/12, 4099/13, 4099/14, 4099/15, 4099/16, 4099/17, 4099/18, 4099/19, 4099/20, 4099/21, 4099/22, 4099/23, 4099/24, 4099/25, 4099/26, 4099/27, 4099/28, 4099/29, 4099/30, 4099/31, 4099/32, 4099/33, 4099/34, 4099/35, 4099/36, 4099/37, 4099/38, 4099/39, 4099/40, 4099/41, 4099/42, 4099/43, 4099/44, 4099/45, 4099/46, 4099/47, 4099/48, 4099/49, 4099/50 v katastrálním území Moravská Nová Ves.

Osoby s vlastnickými nebo jinými věcnými právy k sousedním stavbám:

Moravská Nová Ves č.p. 1017, č.p. 1054, č.p. 28, č.p. 957, č.p. 1051, č.p. 1094, č.p. 495, č.p. 179, č.p. 973, č.p. 850 a č.p. 541.

Vypořádání s návrhy a námitkami účastníků:

- Účastníci neuplatnili návrhy a námitky.

Vypořádání s vyjádřeními účastníků k podkladům rozhodnutí:

- Účastníci se k podkladům rozhodnutí nevyjádřili.

Poučení účastníků:

Proti tomuto rozhodnutí se lze odvolat do 15 dnů ode dne jeho oznámení ke Krajskému úřadu Jihomoravského kraje podáním u zdejšího správního orgánu.

Odvolání se podává s potřebným počtem stejnopisů tak, aby jeden stejnopis zůstal správnímu orgánu a aby každý účastník dostal jeden stejnopis. Nepodá-li účastník potřebný počet stejnopisů, vyhotoví je správní orgán na náklady účastníka. Odvoláním lze napadnout výrokovou část rozhodnutí, jednotlivý výrok nebo jeho vedlejší ustanovení. Odvolání jen proti odůvodnění rozhodnutí je nepřípustné.

Stavební úřad po dni nabytí právní moci územního rozhodnutí doručí žadateli stejnopis písemného vyhotovení územního rozhodnutí opatřený doložkou právní moci spolu s ověřenou grafickou přílohou, stejnopis písemného vyhotovení územního rozhodnutí opatřený doložkou právní moci doručí, jde-li o stavby podle § 15 nebo 16 stavebního zákona, také stavebnímu úřadu příslušnému k povolení stavby.

Rozhodnutí má podle § 93 odst. 1 stavebního zákona platnost 2 roky. Podmínky rozhodnutí o umístění stavby platí po dobu trvání stavby či zařízení, nedošlo-li z povahy věci k jejich konzumaci.

Dle §2 odst. 5 zákona č. 416/2009 Sb., o urychlení výstavby dopravní, vodní, energetické a komunikační infrastruktury, ve znění pozdějších předpisů, se v řízení podle stavebního zákona, které je řízením s velkým počtem účastníků, oznámení o zahájení řízení doručuje postupem podle stavebního zákona. Ostatní písemnosti se doručují jednotlivě pouze žadateli, obci, na jejímž území má být záměr uskutečněn, a dotčeným orgánům; ostatním účastníkům řízení se doručuje veřejnou vyhláškou.

Právní mocí územního rozhodnutí pozbývá platnosti předběžné povolení ze dne 26.01.2022 č. j. MUBR 20298/2022, které nabylo právní moci dne 15.02.2022.

Mgr. Silvie Baštinská
vedoucí odboru

Tento dokument musí být vyvěšen po dobu 15 dnů na úřední desce Městského úřadu Břeclav a obecního úřadu obce, v jejímž katastrálním území se má záměr nebo stavba uskutečnit, a dále zveřejněn způsobem umožňujícím dálkový přístup.

Pro počítání lhůt dle zákona č. 500/2004 Sb., správní řád, v platném znění, je směrodatné vyvěšení na úřední desce Městského úřadu Břeclav.


Úřední deska: -7. 11. 2022

Vyvěšeno dne:

Sejmuto dne: 23. 11. 2022

Zveřejněno způsobem umožňujícím dálkový přístup dne: -7. 11. 2022

Razítko a podpis orgánu, který potvrzuje vyvěšení, sejmutí a zveřejnění


ÚŘAD MĚSTYSE -1-
MORAVSKÁ NOVÁ VES
nám. Republiky 107, PSČ: 691 55

Poplatek:

Správní poplatek podle zákona č. 634/2004 Sb., o správních poplatcích, ve znění pozdějších předpisů, je osvobozen.

Seznam příloh:

Celková situace, výkres č. C.1.0.

Obdrží:účastníci (dodejky)

RGV a.s., IDDS: ruaf3eb

sídlo: J. Opletala č.p. 2403/10, 690 02 Břeclav 2

zastoupení pro: EG.D, a.s., Lidická 1873/36, 602 00 Brno

Městys Moravská Nová Ves, IDDS: ydpbv8f

sídlo: náměstí Republiky č.p. 107, 691 55 Moravská Nová Ves

dotčené orgány (dodejky)

Krajský úřad Jihomoravského kraje, odbor životního prostředí, IDDS: x2pbqzq

sídlo: Žerotínovo náměstí 3, 612 00 Brno 12

Správa a údržba silnic Jihomoravského kraje, příspěvková organizace kraje, Oblast Jih, IDDS: k3nk8e7

sídlo: Žerotínovo náměstí č.p. 449/3, Veverí, 602 00 Brno 2

Drážní úřad, územní odbor Olomouc, IDDS: 5mjaatd

sídlo: Nerudova č.p. 773/1, 779 00 Olomouc

Městský úřad Břeclav, odbor stavební a životního prostředí, oddělení zemědělství a ochrany přírody, nám. T. G. Masaryka č.p. 42/3, 690 02 Břeclav 2

Městský úřad Břeclav, odbor správních činností, oddělení dopravy a přestupkového řízení, nám. T. G. Masaryka č.p. 42/3, 690 02 Břeclav

Úřad Městysse Moravská Nová Ves, IDDS: ydpbv8f

sídlo: náměstí Republiky č.p. 107, 691 55 Moravská Nová Ves

účastníci (na vyvěšení)

Městský úřad Břeclav, podatelna a výpravna, nám. T. G. Masaryka č.p. 42/3, 690 81 Břeclav

vyvěšeno pro: Pavel Zugárek, Na Výsluní 954, 691 55 Moravská Nová Ves

vyvěšeno pro: Miroslav Macek, Vítězství 983, 691 55 Moravská Nová Ves

vyvěšeno pro: Jan Salajka, Vítězství 964, 691 55 Moravská Nová Ves

vyvěšeno pro: Ivana Salajková, Vítězství 964, 691 55 Moravská Nová Ves

vyvěšeno pro: Eva Bohúňová, Vítězství 971, 691 55 Moravská Nová Ves

vyvěšeno pro: Radek Bohůn, Vítězství 971, 691 55 Moravská Nová Ves

vyvěšeno pro: Petra Macková, Vítězství 983, 691 55 Moravská Nová Ves

vyvěšeno pro: Ing. František Trojan, Vítězství 1044, 691 55 Moravská Nová Ves

vyvěšeno pro: Mgr. Martina Trojanová, Vítězství 1044, 691 55 Moravská Nová Ves

vyvěšeno pro: Václav Uher, Nová 653/10, 691 51 Lanžhot

vyvěšeno pro: Ondřej Balun, U Vrchnice 839/5, 696 18 Lužice

vyvěšeno pro: Hana Kyliánová, Dolní 125, 691 55 Moravská Nová Ves

vyvěšeno pro: Jiřina Hluchá, U Sokolovny 918, 691 55 Moravská Nová Ves

vyvěšeno pro: RNDr. Jaroslav Košut, Ph.D., MBA, Na Neklance 3233/40, 150 00 Praha

vyvěšeno pro: Anna Košutová, Dolní 123, 691 55 Moravská Nová Ves

vyvěšeno pro: PaedDr. Marie Salajková, Za Opusem 1228, 156 00 Praha

vyvěšeno pro: Hynek Jakubíček, Vítězství 1020, 691 55 Moravská Nová Ves

vyvěšeno pro: Marie Jakubíčková, Vítězství 858, 691 55 Moravská Nová Ves

vyvěšeno pro: Viktor Barát, Vítězství 828, 691 55 Moravská Nová Ves

vyvěšeno pro: Štefan Duchoslav, Vítězství 885, 691 55 Moravská Nová Ves

vyvěšeno pro: Marie Duchoslavová, Vítězství 885, 691 55 Moravská Nová Ves

vyvěšeno pro: Šárka Hasilová, Vítězství 538, 691 55 Moravská Nová Ves

vyvěšeno pro: Petr Hrnčiar, Vítězství 827, 691 55 Moravská Nová Ves
vyvěšeno pro: KAPPA RESIDENTIAL s.r.o., Únorová 858/6, 712 00 Ostrava
vyvěšeno pro: Lenka Kosová, Vítězství 917, 691 55 Moravská Nová Ves
vyvěšeno pro: Jan Mackových, Vítězství 781, 691 55 Moravská Nová Ves
vyvěšeno pro: Miroslav Marek, Vítězství 814, 691 55 Moravská Nová Ves
vyvěšeno pro: Antonia Miklíková, Fráni Šrámka 2450/4, 709 00 Ostrava
vyvěšeno pro: Ivo Němeček, Prušánky 106, 696 21 Prušánky
vyvěšeno pro: Emilie Němečková, Vítězství 504, 691 55 Moravská Nová Ves
vyvěšeno pro: Jaroslav Polach, Vítězství 917, 691 55 Moravská Nová Ves
vyvěšeno pro: Igor Salajka, Vítězství 887, 691 55 Moravská Nová Ves
vyvěšeno pro: Ivan Salajka, Samota u Moravy 323, 691 55 Moravská Nová Ves
vyvěšeno pro: Josef Sobotka, Vítězství 438, 691 55 Moravská Nová Ves
vyvěšeno pro: Jan Šimurda, Vítězství 1066, 691 55 Moravská Nová Ves
vyvěšeno pro: Blanka Tomková, Vítězství 877, 691 55 Moravská Nová Ves
vyvěšeno pro: Radomil Salajka, U Sokolovny 916, 691 55 Moravská Nová Ves
vyvěšeno pro: Marcela Salajková, U Sokolovny 916, 691 55 Moravská Nová Ves
vyvěšeno pro: Květoslava Hrabalová, U Sokolovny 902, 691 55 Moravská Nová Ves
vyvěšeno pro: Ing. Radek Vaněk, U Sokolovny 365, 691 55 Moravská Nová Ves
vyvěšeno pro: Šárka Vaňková, U Sokolovny 365, 691 55 Moravská Nová Ves
vyvěšeno pro: Irena Bolfíková, U Sokolovny 804, 691 55 Moravská Nová Ves
vyvěšeno pro: Ing. Naděžda Drkalová, Solniční 145/8, 602 00 Brno
vyvěšeno pro: Jaroslava Sečkářová, Školní 961, 691 55 Moravská Nová Ves
vyvěšeno pro: Mgr. Magda Vališová, U Sokolovny 809, 691 55 Moravská Nová Ves
vyvěšeno pro: Marcela Kuřímská, U Sokolovny 955, 691 55 Moravská Nová Ves
vyvěšeno pro: Lubor Nešpor, U Sokolovny 207, 691 55 Moravská Nová Ves
vyvěšeno pro: Martin Nešpor, U Sokolovny 207, 691 55 Moravská Nová Ves
vyvěšeno pro: Marie Nešporová, U Sokolovny 207, 691 55 Moravská Nová Ves
vyvěšeno pro: Hana Kuhnová, Břeclav 8, 690 02 Břeclav
vyvěšeno pro: Jarmila Hanáková, U Sokolovny 315, 691 55 Moravská Nová Ves
vyvěšeno pro: Věra Ficová, U Sokolovny 339, 691 55 Moravská Nová Ves
vyvěšeno pro: František Fic, U Sokolovny 339, 691 55 Moravská Nová Ves
vyvěšeno pro: Věra Tomanová, U Sokolovny 692, 691 55 Moravská Nová Ves
vyvěšeno pro: Josef Šteflovíč, U Sokolovny 312, 691 55 Moravská Nová Ves
vyvěšeno pro: Ing. Tomáš Sládek, Vítězství 1051, 691 55 Moravská Nová Ves
vyvěšeno pro: Marie Mašlaňová, U Sokolovny 803, 691 55 Moravská Nová Ves
vyvěšeno pro: Oldřich Mašlaň, Zelničky 729, 691 55 Moravská Nová Ves
vyvěšeno pro: Jana Frýdková, U Sokolovny 924, 691 55 Moravská Nová Ves
vyvěšeno pro: Eduard Kopr, Jana Černého 618, 691 55 Moravská Nová Ves
vyvěšeno pro: Tereza Chloupková, Jana Černého 436, 691 55 Moravská Nová Ves
vyvěšeno pro: Blanka Balgová, Jana Černého 630, 691 55 Moravská Nová Ves
vyvěšeno pro: Jarmila Čechová, Jana Černého 793, 691 55 Moravská Nová Ves
vyvěšeno pro: Nikol Čurdová, Jana Černého 657, 691 55 Moravská Nová Ves
vyvěšeno pro: František Havlík, Jana Černého 782, 691 55 Moravská Nová Ves
vyvěšeno pro: Vladimír Hlaváč, Jana Černého 342, 691 55 Moravská Nová Ves
vyvěšeno pro: Hana Hlaváčová, Jana Černého 342, 691 55 Moravská Nová Ves
vyvěšeno pro: Dagmar Hnátková, Jana Černého 789, 691 55 Moravská Nová Ves
vyvěšeno pro: Jiří Kavan, Kamenná 74, 691 55 Moravská Nová Ves
vyvěšeno pro: Jana Kavanová, Kamenná 74, 691 55 Moravská Nová Ves
vyvěšeno pro: Roman Kňourek, Jana Černého 532, 691 55 Moravská Nová Ves
vyvěšeno pro: Petra Kňourková, Jana Černého 532, 691 55 Moravská Nová Ves
vyvěšeno pro: Kamila Konečná, Tabule 730/2, 691 53 Tvrdonice
vyvěšeno pro: Jan Kotvan, Jana Černého 794, 691 55 Moravská Nová Ves
vyvěšeno pro: Blanka Králová, Na Městečku 53, 664 07 Pozořice
vyvěšeno pro: Stanislav Kříž, Jana Černého 756, 691 55 Moravská Nová Ves
vyvěšeno pro: Jan Kudláček, Na peci 445/13, 691 51 Lanžhot
vyvěšeno pro: Jiří Kudláček, Jana Černého 787, 691 55 Moravská Nová Ves
vyvěšeno pro: Michaela Kvasnovská, Jana Černého 1037, 691 55 Moravská Nová Ves
vyvěšeno pro: Martin Kvasnovský, Jana Černého 1037, 691 55 Moravská Nová Ves

vyvěšeno pro: Jindřiška Míčková, Jana Černého 800, 691 55 Moravská Nová Ves
vyvěšeno pro: Jiří Nejezchleba, Velkopavlovická 4067/1, 628 00 Brno
vyvěšeno pro: Robert Nešpor, Havlíčkovo náměstí 2127, 438 01 Žatec
vyvěšeno pro: Pavla Nešporová, Jana Černého 905, 691 55 Moravská Nová Ves
vyvěšeno pro: Ladislav Pálka, Jana Černého 840, 691 55 Moravská Nová Ves
vyvěšeno pro: Vladislava Pálková, Jana Černého 840, 691 55 Moravská Nová Ves
vyvěšeno pro: Ing. Jana Pardíková, Gagarinova 1114/8, 691 51 Lanžhot
vyvěšeno pro: Ing. Zbyněk Parma, Jana Černého 192, 691 55 Moravská Nová Ves
vyvěšeno pro: Marcela Petrjanošová, Jana Černého 800, 691 55 Moravská Nová Ves
vyvěšeno pro: Hedvika Rysková, Denisova 1250/22, 690 02 Břeclav
vyvěšeno pro: Pavel Salajka, Jana Černého 962, 691 55 Moravská Nová Ves
vyvěšeno pro: Naděžda Salajková, Jana Černého 962, 691 55 Moravská Nová Ves
vyvěšeno pro: Roman Slovák, Jana Černého 799, 691 55 Moravská Nová Ves
vyvěšeno pro: Radek Srnec, Jana Černého 182, 691 55 Moravská Nová Ves
vyvěšeno pro: Mgr. Iva Stratilová, Jana Černého 806, 691 55 Moravská Nová Ves
vyvěšeno pro: Jana Surmanová, Bořetice 527, 691 08 Bořetice
vyvěšeno pro: Jana Vajbarová, Jana Černého 767, 691 55 Moravská Nová Ves
vyvěšeno pro: Ing. Bc. Lucie Včelouchová, Na Výsluní 547, 691 55 Moravská Nová Ves
vyvěšeno pro: Jarmila Žurková, Na Výsluní 894, 691 55 Moravská Nová Ves
vyvěšeno pro: Lukáš Frýdek, Na Výsluní 1090, 691 55 Moravská Nová Ves
vyvěšeno pro: Petra Frýdková, Na Výsluní 1090, 691 55 Moravská Nová Ves
vyvěšeno pro: Marek Imrich, Dolní 122, 691 55 Moravská Nová Ves
vyvěšeno pro: Martina Imrichová, Dolní 122, 691 55 Moravská Nová Ves
vyvěšeno pro: Martina Němcová, Hlavní 435, 691 55 Moravská Nová Ves
vyvěšeno pro: Martina Plachá, Žarošice 423, 696 34 Žarošice
vyvěšeno pro: EG.D, a.s., Lidická 1873/36, 602 00 Brno
vyvěšeno pro: CETIN a.s., Českomoravská 2510/19, 190 00 Praha
vyvěšeno pro: Vodovody a kanalizace Hodonín, a.s., Purkyňova 2933/2, 695 11 Hodonín
vyvěšeno pro: Tomáš Sládek, Vítězství 1051, 691 55 Moravská Nová Ves
vyvěšeno pro: NET4GAS, s.r.o., Na hřebenech II 1718/8, 140 00 Praha
vyvěšeno pro: MND a.s., Úprkova 807/6, 695 01 Hodonín
vyvěšeno pro: ČD - Telematika a.s., Pernerova 2819/2a, 130 00 Praha
vyvěšeno pro: Správa železnic, státní organizace, Dlážděná 1003/7, 110 00 Praha
vyvěšeno pro: České dráhy, a.s., Regionální správa majetku Brno, nábřeží Ludvíka Svobody 1222/12, 110 00 Praha
vyvěšeno pro: Drážní úřad, územní odbor Olomouc, Nerudova 773/1, 779 00 Olomouc
vyvěšeno pro: RWE Gas Storage CZ, s.r.o., Limuzská 3135/12, 108 00 Praha
vyvěšeno pro: České Radiokomunikace a.s., Skokanská 2117/1, 169 00 Praha
vyvěšeno pro: UNI Promotion s.r.o., Šlikova 294/31, 169 00 Praha
vyvěšeno pro: SPP Storage, s.r.o., Dolní Bojanovice 891, 696 17 Dolní Bojanovice
vyvěšeno pro: T-Mobile Czech Republic a.s., Tomíčkova 2144/1, 148 00 Praha
vyvěšeno pro: MUDr. Markéta Uhrová, Jana Černého 800, 691 55 Moravská Nová Ves
vyvěšeno pro: Jitka Ondryšková, Vítězství 1088, 691 55 Moravská Nová Ves
vyvěšeno pro: Zuzana Jandáková, Vítězství 1008, 691 55 Moravská Nová Ves
vyvěšeno pro: Bc. Pavel Jandák, Vítězství 1008, 691 55 Moravská Nová Ves
vyvěšeno pro: Pavel Matoušek, Dolní 124, 691 55 Moravská Nová Ves
vyvěšeno pro: Vojtěška Matoušková, Dolní 124, 691 55 Moravská Nová Ves
vyvěšeno pro: Marie Salajková, Dolní 564, 691 55 Moravská Nová Ves
vyvěšeno pro: Vladimír Helešic, Vítězství 960, 691 55 Moravská Nová Ves
vyvěšeno pro: Lenka Helešicová, Vítězství 960, 691 55 Moravská Nová Ves
vyvěšeno pro: Kateřina Jakubičková, Vítězství 1020, 691 55 Moravská Nová Ves
vyvěšeno pro: Ing. Ladislav Sečkář, Dolní 268, 691 55 Moravská Nová Ves
vyvěšeno pro: Miroslava Sečkářová, Dolní 268, 691 55 Moravská Nová Ves
vyvěšeno pro: Petra Sečkářová, Vítězství 985, 691 55 Moravská Nová Ves
vyvěšeno pro: Hana Hřebačková, Vítězství 515, 691 55 Moravská Nová Ves
vyvěšeno pro: Luděk Helešic, Vyhnalov 82, 691 54 Týnec
vyvěšeno pro: Jiří Jakubec, Vítězství 393, 691 55 Moravská Nová Ves
vyvěšeno pro: Mgr. Ludmila Jakubcová, Vítězství 393, 691 55 Moravská Nová Ves

vyvěšeno pro: Mojmír Komosný, Vítězství 393, 691 55 Moravská Nová Ves
vyvěšeno pro: Mgr. Jana Komosná, Vítězství 393, 691 55 Moravská Nová Ves
vyvěšeno pro: Jan Malarik, Vítězství 393, 691 55 Moravská Nová Ves
vyvěšeno pro: Klára Mikulská, Vítězství 393, 691 55 Moravská Nová Ves
vyvěšeno pro: Ludvíka Krejčová, Vítězství 821, 691 55 Moravská Nová Ves
vyvěšeno pro: Ing. Zbyněk Hradil, Fantova 1760/3, 155 00 Praha
vyvěšeno pro: Mgr. Pavlína Hradilová, Fantova 1760/3, 155 00 Praha
vyvěšeno pro: Jiří Víšek, Hlavní 428, 691 55 Moravská Nová Ves
vyvěšeno pro: Markéta Víšková, Hlavní 428, 691 55 Moravská Nová Ves
vyvěšeno pro: Eva Siegelová, Jana Černého 650, 691 55 Moravská Nová Ves
vyvěšeno pro: Zuzana Jahodová, Mikulčice 724, 696 19 Mikulčice
vyvěšeno pro: František Gavenda, Jana Černého 676, 691 55 Moravská Nová Ves
vyvěšeno pro: Václav Kluska, Jana Černého 747, 691 55 Moravská Nová Ves
vyvěšeno pro: Karla Klusková, Jana Černého 747, 691 55 Moravská Nová Ves
vyvěšeno pro: Zdeněk Drkal, Solniční 145/8, 602 00 Brno
vyvěšeno pro: Zdeněk Uhlíř, Anenská 651, 691 55 Moravská Nová Ves
vyvěšeno pro: Božena Filková, Jana Černého 615, 691 55 Moravská Nová Ves
vyvěšeno pro: Jaroslav Filka, Jana Černého 615, 691 55 Moravská Nová Ves
vyvěšeno pro: Bc. Lenka Schwartzová, Jana Černého 622, 691 55 Moravská Nová Ves
vyvěšeno pro: Marek Stingl, Českobrodská 73, 190 00 Praha
vyvěšeno pro: Jiří Kroupa, Na Výsluní 545, 691 55 Moravská Nová Ves
vyvěšeno pro: Gabriela Kroupová, Na Výsluní 545, 691 55 Moravská Nová Ves
vyvěšeno pro: Správa a údržba silnic Jihomoravského kraje, příspěvková organizace kraje, Oblast Jih, Žerotínovo náměstí 449/3, 602 00 Brno
vyvěšeno pro: Česká spořitelna, a.s., Olbrachtova 1929/62, 140 00 Praha
vyvěšeno pro: ČSOB Stavební spořitelna, a.s., Radlická 333/150, 150 00 Praha
vyvěšeno pro: Hypoteční banka, a.s., Radlická 333/150, 150 00 Praha
vyvěšeno pro: Raiffeisenbank a.s., Hvězdova 1716/2b, 140 00 Praha
vyvěšeno pro: Air Bank a.s., Evropská 2690/17, 160 00 Praha
vyvěšeno pro: Marie Benadová, Vítězství 827, 691 55 Moravská Nová Ves
vyvěšeno pro: UniCredit Bank Czech Republic and Slovakia, a.s., Želetavská 1525/1, 140 00 Praha
vyvěšeno pro: Antonia Pekajová, Vítězství 829, 691 55 Moravská Nová Ves
vyvěšeno pro: Marie Sobotková, Vítězství 438, 691 55 Moravská Nová Ves
vyvěšeno pro: Josef Salajka, Čejkovická 4082/7, 628 00 Brno
vyvěšeno pro: Rozalia Salajková, Vítězství 437, 691 55 Moravská Nová Ves
vyvěšeno pro: Jaroslav Polach, Vítězství 917, 691 55 Moravská Nová Ves
vyvěšeno pro: Jiřina Polachová, Vítězství 917, 691 55 Moravská Nová Ves
vyvěšeno pro: Emilia Hřebačková, Vítězství 515, 691 55 Moravská Nová Ves
vyvěšeno pro: Růžena Helešicová, Vítězství 484, 691 55 Moravská Nová Ves
vyvěšeno pro: Jan Hřebačka, U Sokolovny 804, 691 55 Moravská Nová Ves
vyvěšeno pro: Bohuslav Vališ, U Sokolovny 809, 691 55 Moravská Nová Ves
vyvěšeno pro: Božena Vališová, U Sokolovny 809, 691 55 Moravská Nová Ves
vyvěšeno pro: Josef Šteflovíč, U Sokolovny 312, 691 55 Moravská Nová Ves
vyvěšeno pro: VITACREDIT s.r.o., Wellnerova 1215/1, 779 00 Olomouc
vyvěšeno pro: Jiří Víšek, Jana Černého 650, 691 55 Moravská Nová Ves
vyvěšeno pro: Josefa Víšková, Jana Černého 650, 691 55 Moravská Nová Ves
vyvěšeno pro: Valeria Gavendová
vyvěšeno pro: Božena Nejezchlebová, Jana Černého 842, 691 55 Moravská Nová Ves
vyvěšeno pro: Komerční banka, a.s., Na příkopě 969/33, 110 00 Praha
vyvěšeno pro: Milena Benešová, Jana Černého 342, 691 55 Moravská Nová Ves
vyvěšeno pro: Jaroslav Čech, Jana Černého 793, 691 55 Moravská Nová Ves
vyvěšeno pro: Modrá pyramida stavební spořitelna, a.s., Bělehradská 222/128, 120 00 Praha
vyvěšeno pro: Júlía Nitrová, Jana Černého 182, 691 55 Moravská Nová Ves
vyvěšeno pro: Dagmar Srncová, Jana Černého 182, 691 55 Moravská Nová Ves
vyvěšeno pro: Ing. Rudolf Parma, Jana Černého 192, 691 55 Moravská Nová Ves
vyvěšeno pro: Ladislava Parmová, Jana Černého 192, 691 55 Moravská Nová Ves
vyvěšeno pro: Jan Kudláček, Jana Černého 787, 691 55 Moravská Nová Ves

vyvěšeno pro: Anežka Kudláčková, Jana Černého 787, 691 55 Moravská Nová Ves
vyvěšeno pro: Oldřich Kostrhún, Preláta Horného 515, 696 62 Strážnice
vyvěšeno pro: Hedvika Mrákavová, Jana Černého 780, 691 55 Moravská Nová Ves
vyvěšeno pro: Ladislav Schwartz, Jana Černého 622, 691 55 Moravská Nová Ves
vyvěšeno pro: TGI Money a.s., Vítkovická 3083/1, 702 00 Ostrava
vyvěšeno pro: Vodovody a kanalizace Hodonín, a.s., Purkyňova 2933/2, 695 11 Hodonín
vyvěšeno pro: SOLARPARK MNV a.s., Haškova 153/17, 638 00 Brno
vyvěšeno pro: Raiffeisen - Leasing, s.r.o., Hvězdova 1716/2b, 140 00 Praha
vyvěšeno pro: Lubomír Glos, Na Výsluní 841, 691 55 Moravská Nová Ves
vyvěšeno pro: Jana Hauserová, Na Mlatě 970, 691 55 Moravská Nová Ves
vyvěšeno pro: Antonia Pekajová, Vítězství 829, 691 55 Moravská Nová Ves
vyvěšeno pro: GasNet Služby, s.r.o., Plynárenská 499/1, 602 00 Brno
zastoupení pro: GasNet, s.r.o., Klíšská 940/96, 400 01 Ústí nad Labem

Vyvěšeno pro osoby s vlastnickými nebo jinými věcnými právy k sousedním pozemkům:

arc. č. 383/2, 383/3, 387/2, 390, 392, 393/1, 395, 398, 401/2, 403, 406/3, 408, 409, 412/2, 414, 417/2, 418/3, 418/4, 419, 423, 429/1, 429/2, 432, 435/2, 442, 444, 447, 449/4, 452/1, 452/2, 454/4, 456, 474/1, 476, 478/2, 480/2, 482, 484/2, 486, 489, 522, 1633, 1636, 1695/2, 1697/1, 1701, 1707, 1717/23, 1717/106, 1719, 1720/1, 1721/1, 1721/2, 1753, 1754, 1776, 1783, 1785, 1787, 1796/2, 1796/3, 1796/5, 1835/1, 1835/2, 1838, 1839, 1864/2, 1865/1, 1877, 1878, 1880/1, 1880/2, 1924, 1927/2, 1978/1, 2177/2, 2180/1, 2181/1, 2181/4, 2183/1, 2193/1, 2193/2, 2193/3, 2193/5, 2193/6, 2193/7, 2193/8, 2194/3, 2194/4, 2194/6, 2194/9, 4097/1, 4097/2, 4097/3, 4097/4, 4097/5, 4097/6, 4097/7, 4097/8, 4097/9, 4097/10, 4097/11, 4097/12, 4097/13, 4097/14, 4097/15, 4097/16, 4097/17, 4097/18, 4097/19, 4097/20, 4097/21, 4097/22, 4097/23, 4097/24, 4097/25, 4097/26, 4097/27, 4097/28, 4097/30, 4097/31, 4097/32, 4097/33, 4097/34, 4097/35, 4097/36, 4097/37, 4097/38, 4097/39, 4097/40, 4097/41, 4097/42, 4097/44, 4097/45, 4097/46, 4097/48, 4097/50, 4097/52, 4097/53, 4097/55, 4097/56, 4097/57, 4097/58, 4097/59, 4097/60, 4097/61, 4097/62, 4097/63, 4097/64, 4097/65, 4097/66, 4097/68, 4097/69, 4097/70, 4097/71, 4097/73, 4097/75, 4097/76, 4097/77, 4097/78, 4097/79, 4097/80, 4097/81, 4097/82, 4097/83, 4097/84, 4097/85, 4097/86, 4097/88, 4097/89, 4097/90, 4097/91, 4097/92, 4097/93, 4097/94, 4097/95, 4097/96, 4097/97, 4097/98, 4097/99, 4097/100, 4097/101, 4097/102, 4097/103, 4097/104, 4097/105, 4097/106, 4097/107, 4097/108, 4097/109, 4097/110, 4098/2, 4099/1, 4099/4, 4099/5, 4099/6, 4099/7, 4099/8, 4099/9, 4099/10, 4099/11, 4099/12, 4099/13, 4099/14, 4099/15, 4099/16, 4099/17, 4099/18, 4099/19, 4099/20, 4099/21, 4099/22, 4099/23, 4099/24, 4099/25, 4099/26, 4099/27, 4099/28, 4099/29, 4099/30, 4099/31, 4099/32, 4099/33, 4099/34, 4099/35, 4099/36, 4099/37, 4099/38, 4099/39, 4099/40, 4099/41, 4099/42, 4099/43, 4099/44, 4099/45, 4099/46, 4099/47, 4099/48, 4099/49, 4099/50 v katastrálním území Moravská Nová Ves

a osoby s vlastnickými nebo jinými věcnými právy k sousedním stavbám:

Moravská Nová Ves č.p. 1017, č.p. 1054, č.p. 28, č.p. 957, č.p. 1051, č.p. 1094, č.p. 495, č.p. 179, č.p. 973, č.p. 850 a č.p. 541.

ostatní (pro vyvěšení)

Úřad Městysse Moravská Nová Ves, IDDS: ydpbv8f

sídlo: náměstí Republiky č.p. 107, 691 55 Moravská Nová Ves

Městský úřad Břeclav, podatelna a výpravna, nám. T. G. Masaryka č.p. 42/3, 690 81 Břeclav

LEGENDA:

ZÁKLADNÍ ÚDAJE
 Návrhová oblast: 0 - bez náhrady
 Měrná síla: 8, 1120 9kg
 Proudová soustava:
 IT-NN, 3-50Hz, 22000 V
 TN-C-NN, 3FEN 50Hz, 230/400 V
 Doprava přetěžovacími prostředky část rozvodných el. zařízení do 1000 V (nad 1000 V, pohybu, dle PNE 33 0000 1.4v, čl. 3.2.2.1)

Isolace dle PNE 33 0000 1.4v, čl. 3.2.2.4
 Odstrana před realizací v případě nevhodných částí rozvodných el. zařízení nad 1000 V (NÚ), kde není přímo určená předepsaná izolace - ochrana v klas. IT zemních, dle PNE 33 0000 - 1, čl. 3.4.3.3
 do 1000 V (NÚ), kde je přímo určená předepsaná izolace - ochrana v síti TN-C automatickým odpojením od zdroje, dle PNE 33 0000-1, čl. 3.3.2.1
 Isolace - v rozvodných částech síťe dle PNE 33 0000-1, čl. 3.3.2.1
 Isolace - v navrhovaných částech síťe dle PNE 33 0000-1, čl. 3.3.2.3
 - v kabelových síťech

Projektant není zodpovědný za realizaci, že v době realizace stavby budou poměry provozované síťi VN, NN stejné, jako v době projektace souhlasně. Správní post. je a bude rovněž zodpovědný za všechny rozvody VN a NN zajišťuje realizátor firma.

LEGENDA STÁVAJÍCÍCH INŽENÝRSKÝCH SÍTÍ
 KABELOVÉ VEDENÍ VN
 VENKOVNÍ VEDENÍ VN
 VENKOVNÍ VEDENÍ VN
 VENKOVNÍ VEDENÍ VN
 VENKOVNÍ VEDENÍ VN (ATK, ACSI)
 KABELOVÉ VEDENÍ NN (ATK, NAY)
 SÉLOVACÍ VEDENÍ KABELOVÉ (CETN)
 SÉLOVACÍ VEDENÍ VENKOVNÍ (CETN)
 OPTICKÝ KABEL (ISLÁZEK)
 KANALIZACE
 PLYNOVOD NĚKOTLAK
 VODOVOD
 KABEL VEŘEJNÉHO OSVĚTLENÍ
 ELEKTRO PŘÍPOJKA ČIŽI
 ELEKTRO PŘÍPOJKA ČIŽI

LEGENDA STÁVAJÍCÍCH INŽENÝRSKÝCH SÍTÍ
 KABELOVÁ SKŘŇ SP / SR
 ROZPOJOVACÍ KABELOVÁ SKŘŇ
 SKŘŇ ELEKTROMĚRNEHO ROZVADĚČE
 SLOUP VEŘEJNÉ OSVĚTLENÍ
 BETONOVÝ SLOUP NN, VN JB / DB
 PŘÍPOJNÝ STUŽNÍK
 TRAFOSTANICE SLOPOVÁ / ZDĚNA
 UZEMNĚNÍ - PÁSEK Fz7, 32/4
 SÍŤOVÝ / PŘÍPOJNÝ STŘEŠNÍK
 SÍŤOVÁ / PŘÍPOJNÁ KONZOLA


LEGENDA PROJEKTOVANÝCH INŽENÝRSKÝCH SÍTÍ
 NOVÉ KABELOVÉ VEDENÍ VN
 NOVÉ KABELOVÉ VEDENÍ VN
 SÉLOVACÍ VEDENÍ VN DĚLE ČIŽI DNEV
 TRASA ZEMNÍ PÁSOVINY Fz2x3/4
 HDV (hlavní domovní vedení)

LEGENDA PROJEKTOVANÝCH PŘÍKŮ SÍTĚ MĚŘÍ: 1:500
 KIOSKOVÁ TRAFOSTANICE TYP UF2536
 PŘÍPOJNÁ SKŘŇ DO ZDI SS100/NV, SS200/NV
 PŘÍPOJNÁ SKŘŇ - PILÍŘ SS100/NK, SS200/NK
 ROZPOJOVACÍ SKŘŇ - PILÍŘ SR, SD
 BET.SLOUP, BLESKOVÝSTYK, UZEMNĚNÍ

LEGENDA - DEMONTÁŽ VENKOVNÍHO VEDENÍ VN
 DEMONTÁŽ STAV. VENKOVNÍHO VEDENÍ VN
 DEMONTÁŽ 2 SLOUPŮ VENKOVNÍ S

Současně kab.VN se sdělovací CETN dle normy ČSN 73 6005 bude min.0,8m, v místech kde tato vzdálenost nelze dodržet bude min.vzdálenost 0,3m s tím, že kabelVN bude uložen do vřapované chránky.

Současně kab.VN se sdělovací CETN dle normy ČSN 73 6005 bude min.0,3m, v místech kde tato vzdálenost nelze dodržet bude min.vzdálenost 0,3m s tím, že kabelVN bude uložen do vřapované chránky.

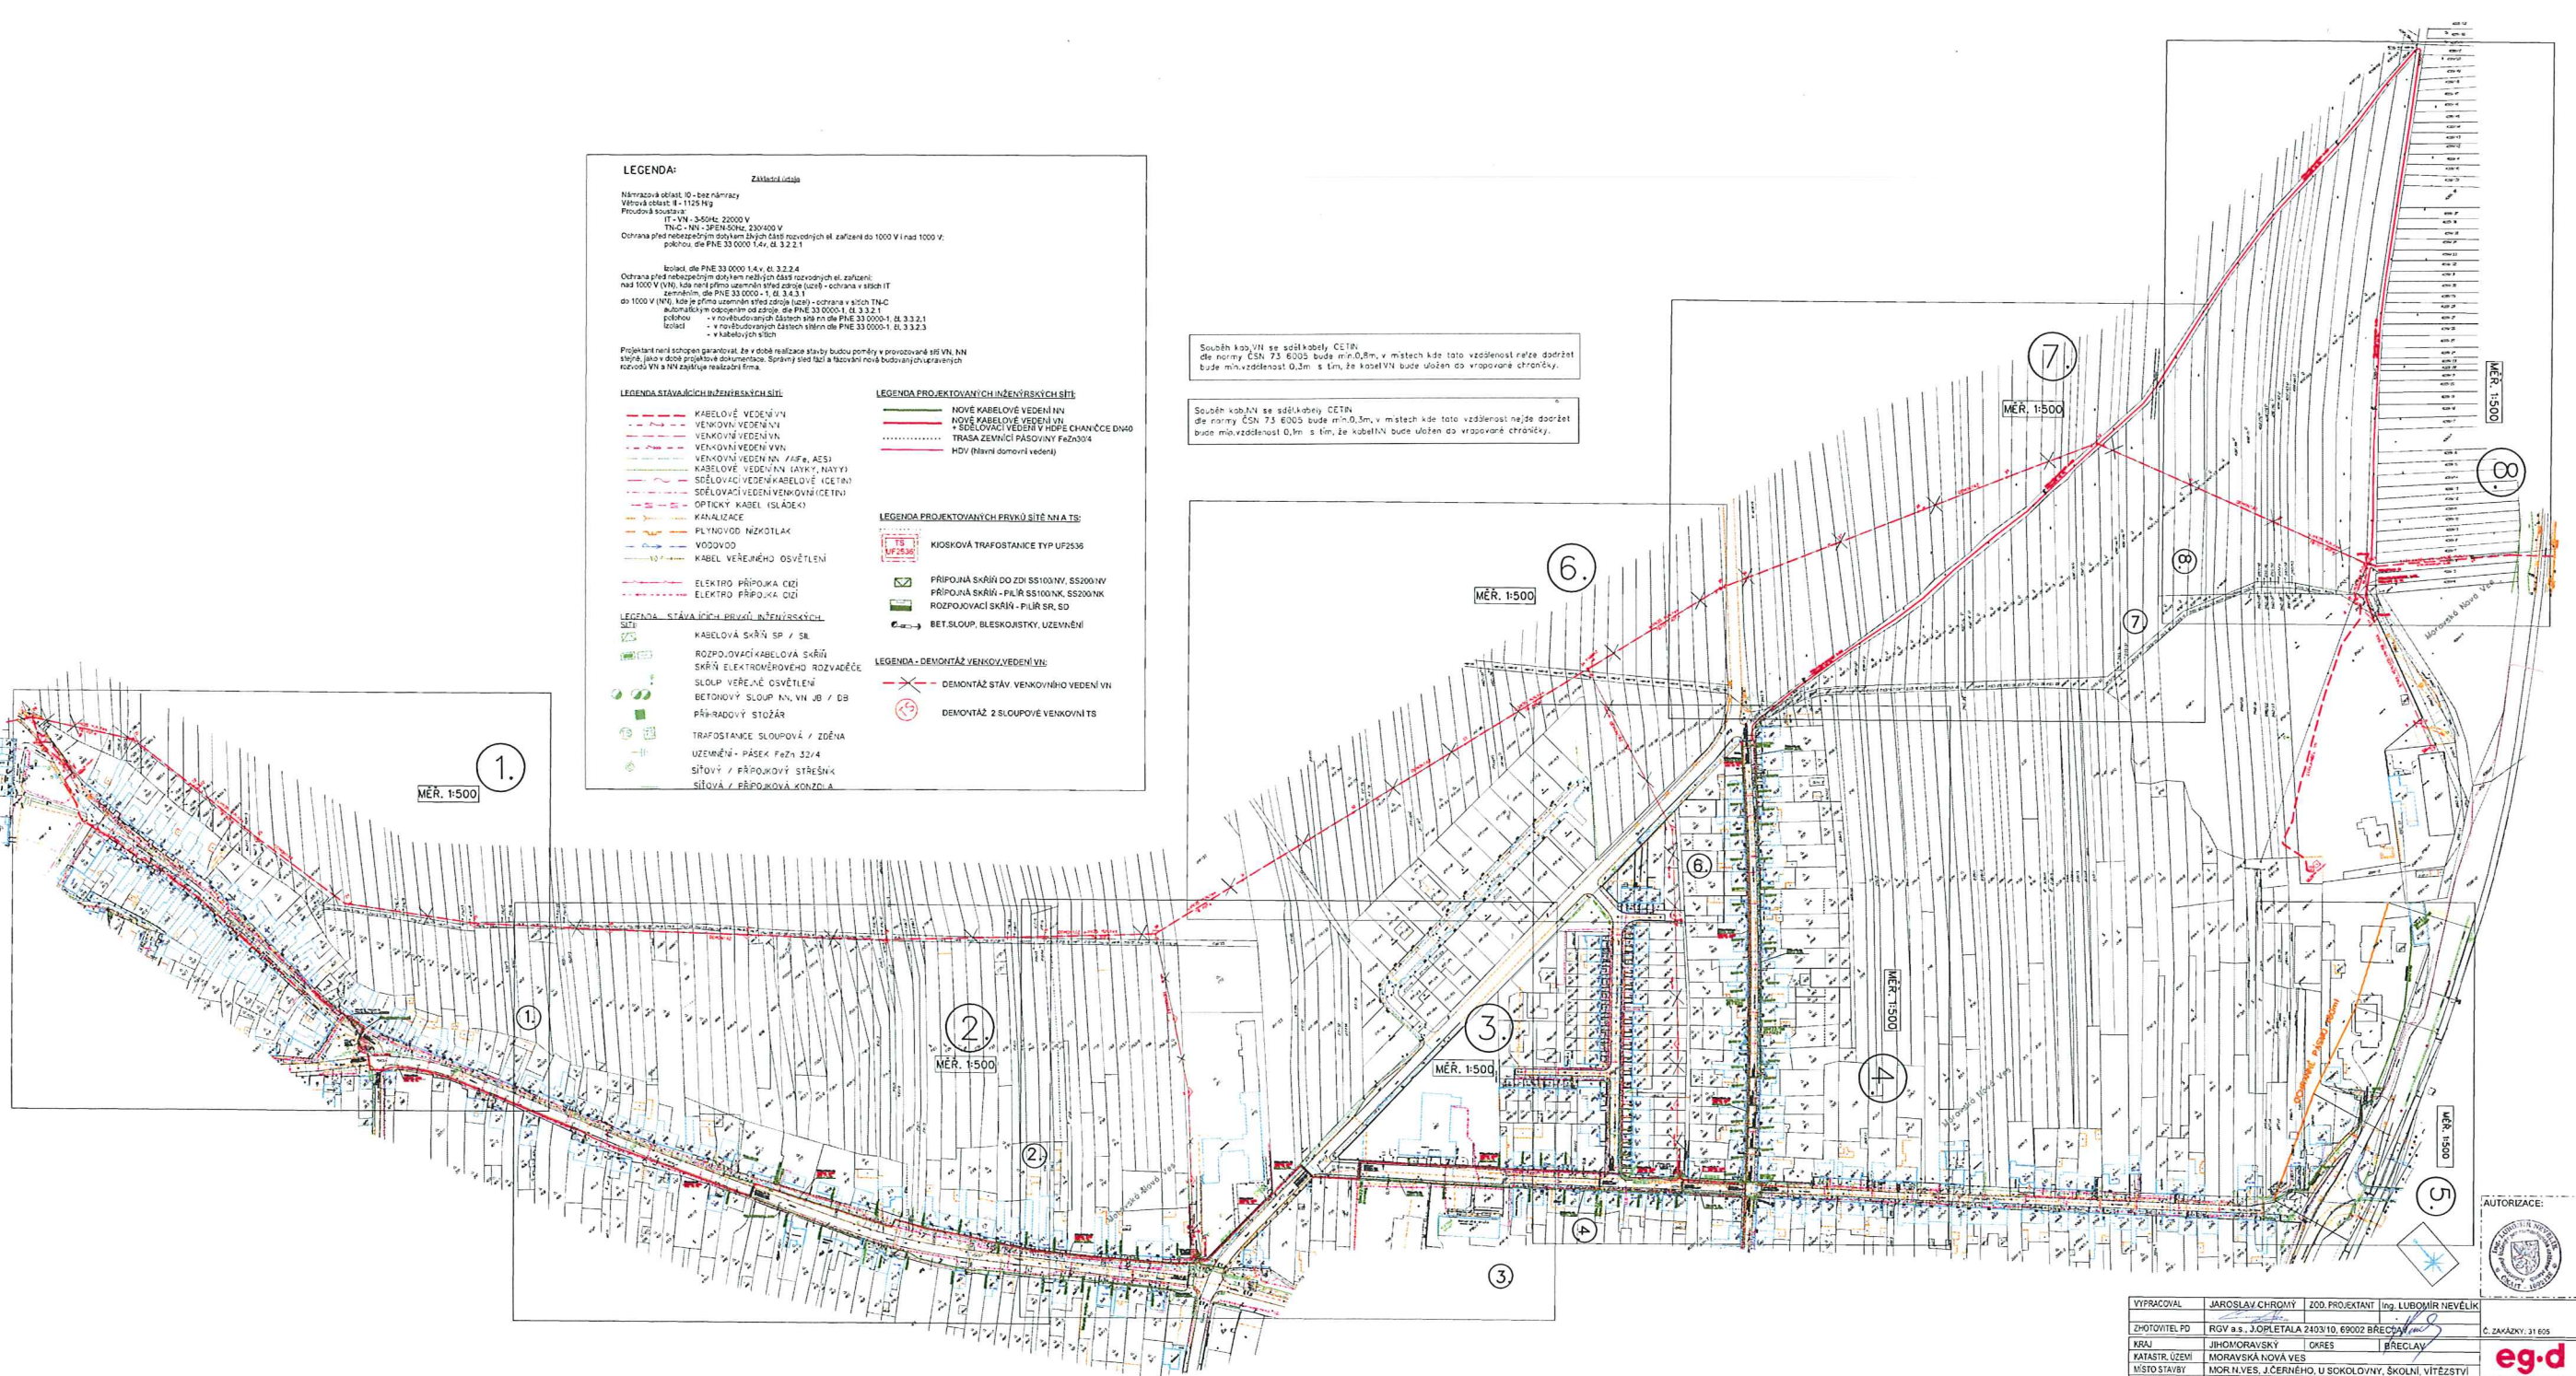

VYPRACOVAL	JAROSLAV CHRTOŇ	ZOD. PROJEKTANT	Ing. LUBOMÍR NEVĚLÍK	Č. ZAKAZKY:	31 605		
ZHOTOVITEL PO	RGV a.s., J. ORPĚTALA 2433/10, 69002 BŘECLAV	KRAJ	JIHO-MORAVSKÝ	OKRES	BŘECLAV		
KATASTR. UZEMÍ	MORAVSKÁ NOVÁ VES	Č. STAVBY:	1040021097	DATA:	10.11.2021		
MÍSTO STAVBY	MOR. N. VES, J. ČERNÉHO, U ŠKOLNÍHO VN, ŠKOLNÍ VÍTEŽSTVÍ	STAVĚK	EG.D, a.s.	LIDICKÁ 1873/38, 602 00 BRNO	FORMÁT:	B1	
NÁZEV STAVBY	Moravská n. Ves, VN, TS, NN obnova III.	STUPEŇ PO:	DPS	MĚŘÍTKO:	1:2000	Č. VÝKRESU:	C.1.0
NÁZEV VÝKRESU	CELKOVÁ SITUACE						

