




záhon B7 - 78 m²

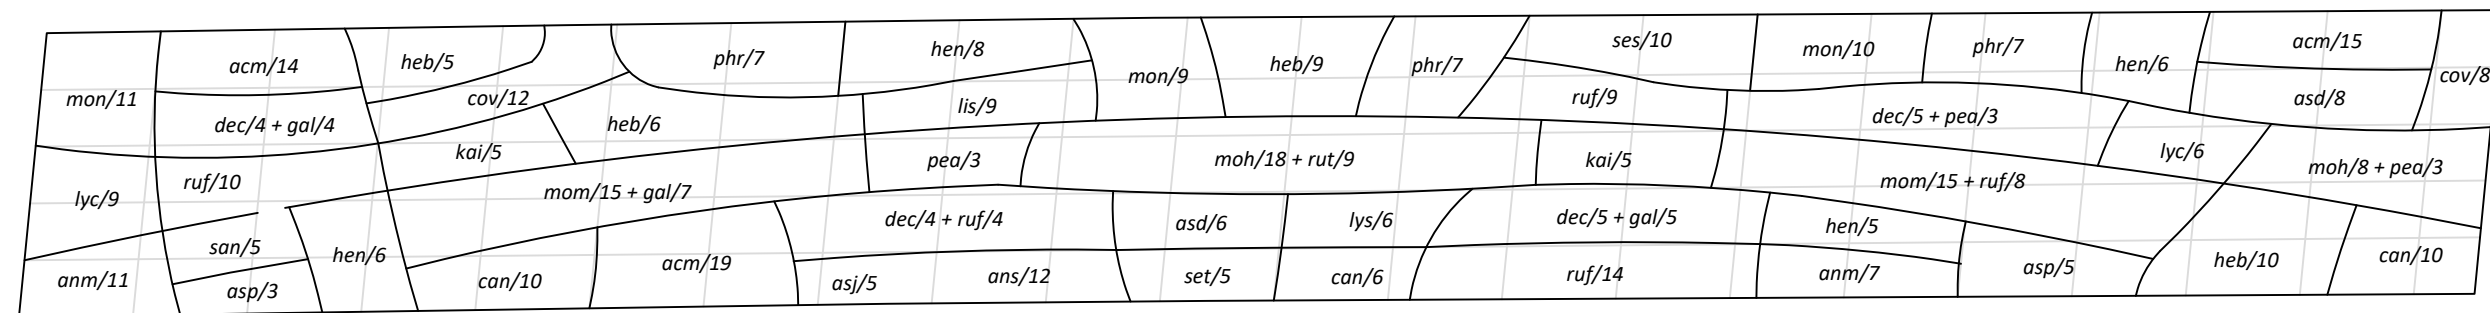

+ mus/390 ks, nac/390 ks, nag/390 ks, tut/234 ks (do hnízd po 3 - 5ti ks)

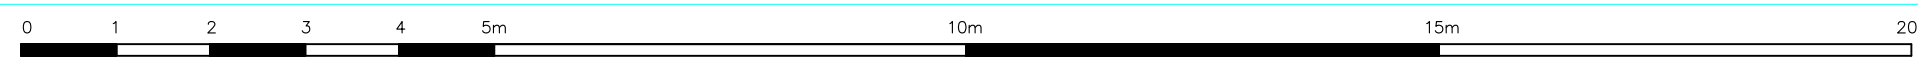


záhon B8 - 38 m²

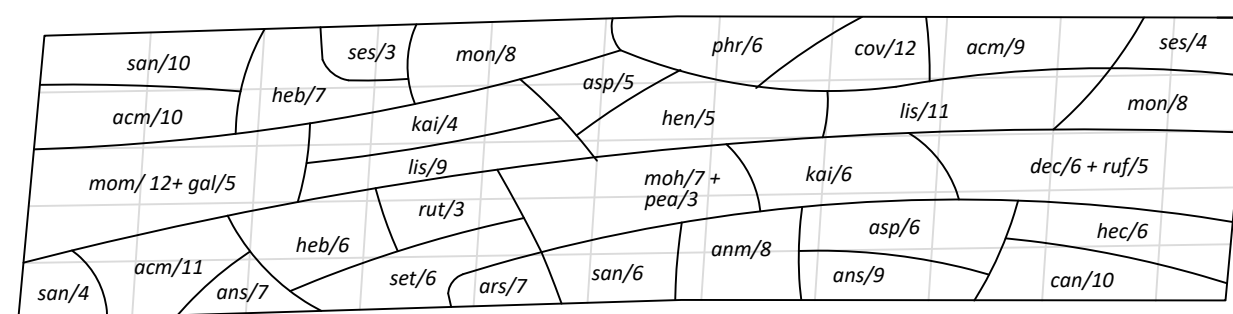


+ mus/190 ks, nac/190 ks, nag/190 ks, tut/114 ks (do hnízd po 3 - 5ti ks)

záhon B9 - 36 m²

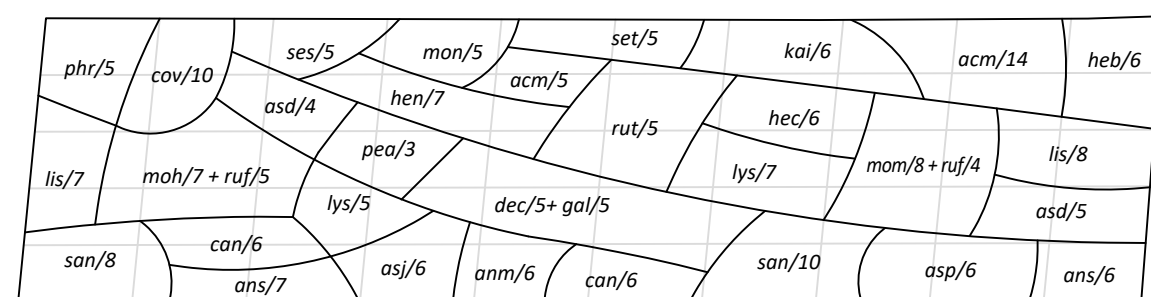


+ mus/180 ks, nac/180 ks, nag/180 ks, tut/108 ks (do hnízd po 3 - 5ti ks)

záhon B10 - 38 m²

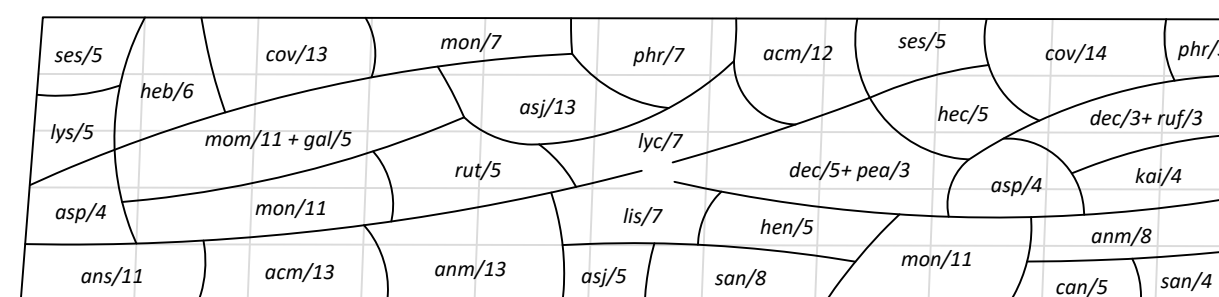

+ mus/190 ks, nac/190 ks, nag/190 ks, tut/114 ks (do hnízd po 3 - 5ti ks)

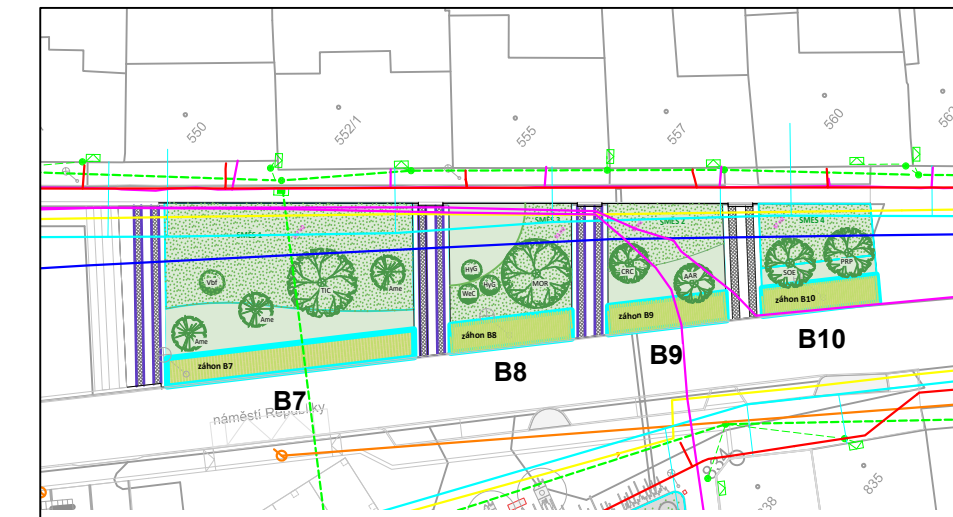

SEZNAM NAVRHOVANÝCH ROSTLIN - ZÁHONY B7 - B10

zkratka	název	název český	počet/ks
acm	<i>Achillea millefolium</i> 'Pomegranate'	- febliček obecný	122 ks
anm	<i>Anaphalis margaritacea</i> 'Neuschnee'	- sasánka perlová	53 ks
ans	<i>Anemone sylvestris</i>	- sasánka lesní	52 ks
ars	<i>Artemisia schmidtiana</i> 'Nana'	- pelyněk Schmidtův 'Nana'	7 ks
asd	<i>Aster divaricatus</i>	- hvězdnička rozkladitá	23 ks
asj	<i>Aster dumosus</i> 'Jenny'	- hvězdnička keříčkovitá	29 ks
asp	<i>Aster novae angliae</i> 'Purple Dome'	- hvězdnička novoanglická	33 ks
can	<i>Calamintha nepeta</i> 'Grandiflora'	- marulka šantovitá	53 ks
cov	<i>Coreopsis verticillata</i> 'Grandiflora'	- krásnoočka přeslenitá 'Grandiflora'	69 ks
dec	<i>Deschampsia caespitosa</i> 'Pálava'	- metlice trsnatá 'Pálava'	37 ks
gal	<i>Gaura lindheimeri</i> 'Whirling Butterflies'	- svítkovec Lindheimerův	31 ks
heb	<i>Hemerocallis 'Buzz Bomb'</i>	- denivka 'Buzz Bomb'	55 ks
hec	<i>Hemerocallis 'Corky'</i>	- denivka 'Corky'	17 ks
hen	<i>Hemerocallis 'Norton Orange'</i>	- denivka 'Norton Orange'	42 ks
kai	<i>Kalimeris incisa</i> 'Madiva'	- japonská astra 'Madiva'	30 ks
lis	<i>Liatris spicata</i> 'Floristan Violet'	- šuškarďa klasnatá	51 ks
lyc	<i>Lysimachia clethroides</i>	- vrbina sehnutá	22 ks
lys	<i>Lythrum salicaria</i>	- kyprěj vrblice	23 ks
mom	<i>Molinia caerulea</i> 'Moorhexe'	- bezkolének modrý 'Moorhexe'	61 ks
moh	<i>Molinia caerulea</i> 'Heidebraut'	- bezkolének modrý 'Heidebraut'	40 ks
mon	<i>Monarda 'Gardenview Scarlet'</i>	- zavinutka x hybrida	80 ks
pea	<i>Persicaria amplexicaulis</i>	- rdešno	12 ks
phr	<i>Phloxis russelliana</i>	- sápa Russellova	42 ks
ruf	<i>Rudbeckia fulgida</i> 'Goldsturm'	- třapatka zářivá 'Goldsturm'	62 ks
rut	<i>Rudbeckia triloba</i>	- třapatka trojlaločná	22 ks
san	<i>Salvia nemorosa</i> 'Sensation Rose'	- šalvěj lékařská	55 ks
set	<i>Sedum telephium</i> 'Herbstfreude'	- rozchodník nachový	16 ks
ses	<i>Sedum spectabile</i> 'Iceberg'	- rozchodník nádherný	32 ks
mus	<i>Muscari armeniacum</i>	- modřenek arménský	950 ks
nac	<i>Narcissus 'Carlton'</i>	- narcis 'Carlton'	950 ks
nag	<i>Narcissus 'Geranium'</i>	- narcis 'Geranium'	950 ks
tut	<i>Tulipa praestans</i> 'Tubergen's Variety'	- tulipán botanický	570 ks

OBNOVA NÁMĚSTÍ MORAVSKÁ NOVÁ VES - ZELENĚ - ETAPA 2
MORAVSKÁ NOVÁ VES

625/1, 626
k.ú. Moravská Nová Ves [698792]

INVESTOR
Městys Moravská Nová Ves
nám. Republiky 107
69155 Moravská Nová Ves
IČ: 00283363

PROJEKTANT / AUTOR
City Upgrade, s.r.o.
Sokolská 317
549 41 Červený Kostelec
IČ: 02756021
https://cityupgrade.cz
architekti@cityupgrade.cz

ZODPOVĚDNÝ PROJEKTANT
Ing. Hana Brehmová
ČKA 03 899

PROJEKTANT ČÁSTI
Ing. Kristýna Greinerová

RAZÍTKO

ČÍSLO PARÉ

±0,000 = 190,85 m n. m. (Bpv)

Č. ZAKÁZKY 266

DATUM 06/2024

MĚŘÍTKO 1:500

FORMÁT 840 x 297 mm

NÁZEV VÝKRESU

D.1.2.2 OSAZOVACÍ PLÁNY
ZÁHONY B7 - B10, C1 - C2

STUPEŇ

DUSP+PDPS

ČÁST 01

REVIZE /00

SMÍŠENÉ ZÁHONY S KEŘI A TRVALKAMI

zkratka	název	název český	počet/ks
ZÁHON C1			
Cot	<i>Cotoneaster dammeri</i> 'Coral Beauty'	- skalník Dammerův 'Coral Beauty'	24 ks
Pot	<i>Potentilla fruticosa</i> 'Abbotswood'	- mochna křovitá 'Abbotswood'	30 ks
RoM	<i>Rosa 'Medeo</i> (pokryvná bílá)	- růže pokryvná 'Medeo'	12 ks
ZÁHON C2			
Deu	<i>Deutzia gracilis</i> 'Nikko'	- trojpek něžný 'Nikko'	10 ks
Pot	<i>Potentilla fruticosa</i> 'Abbotswood'	- mochna křovitá 'Abbotswood'	12 ks
RoM	<i>Rosa 'Medeo</i>	- růže pokryvná 'Medeo'	16 ks
RoW	<i>Rosa 'White Roadrunner'</i>	- růže pokryvná 'White Roadrunner'	21 ks
Spi	<i>Spiraea japonica</i> 'Inez'	- tavalník japonský 'Inez'	7 ks

