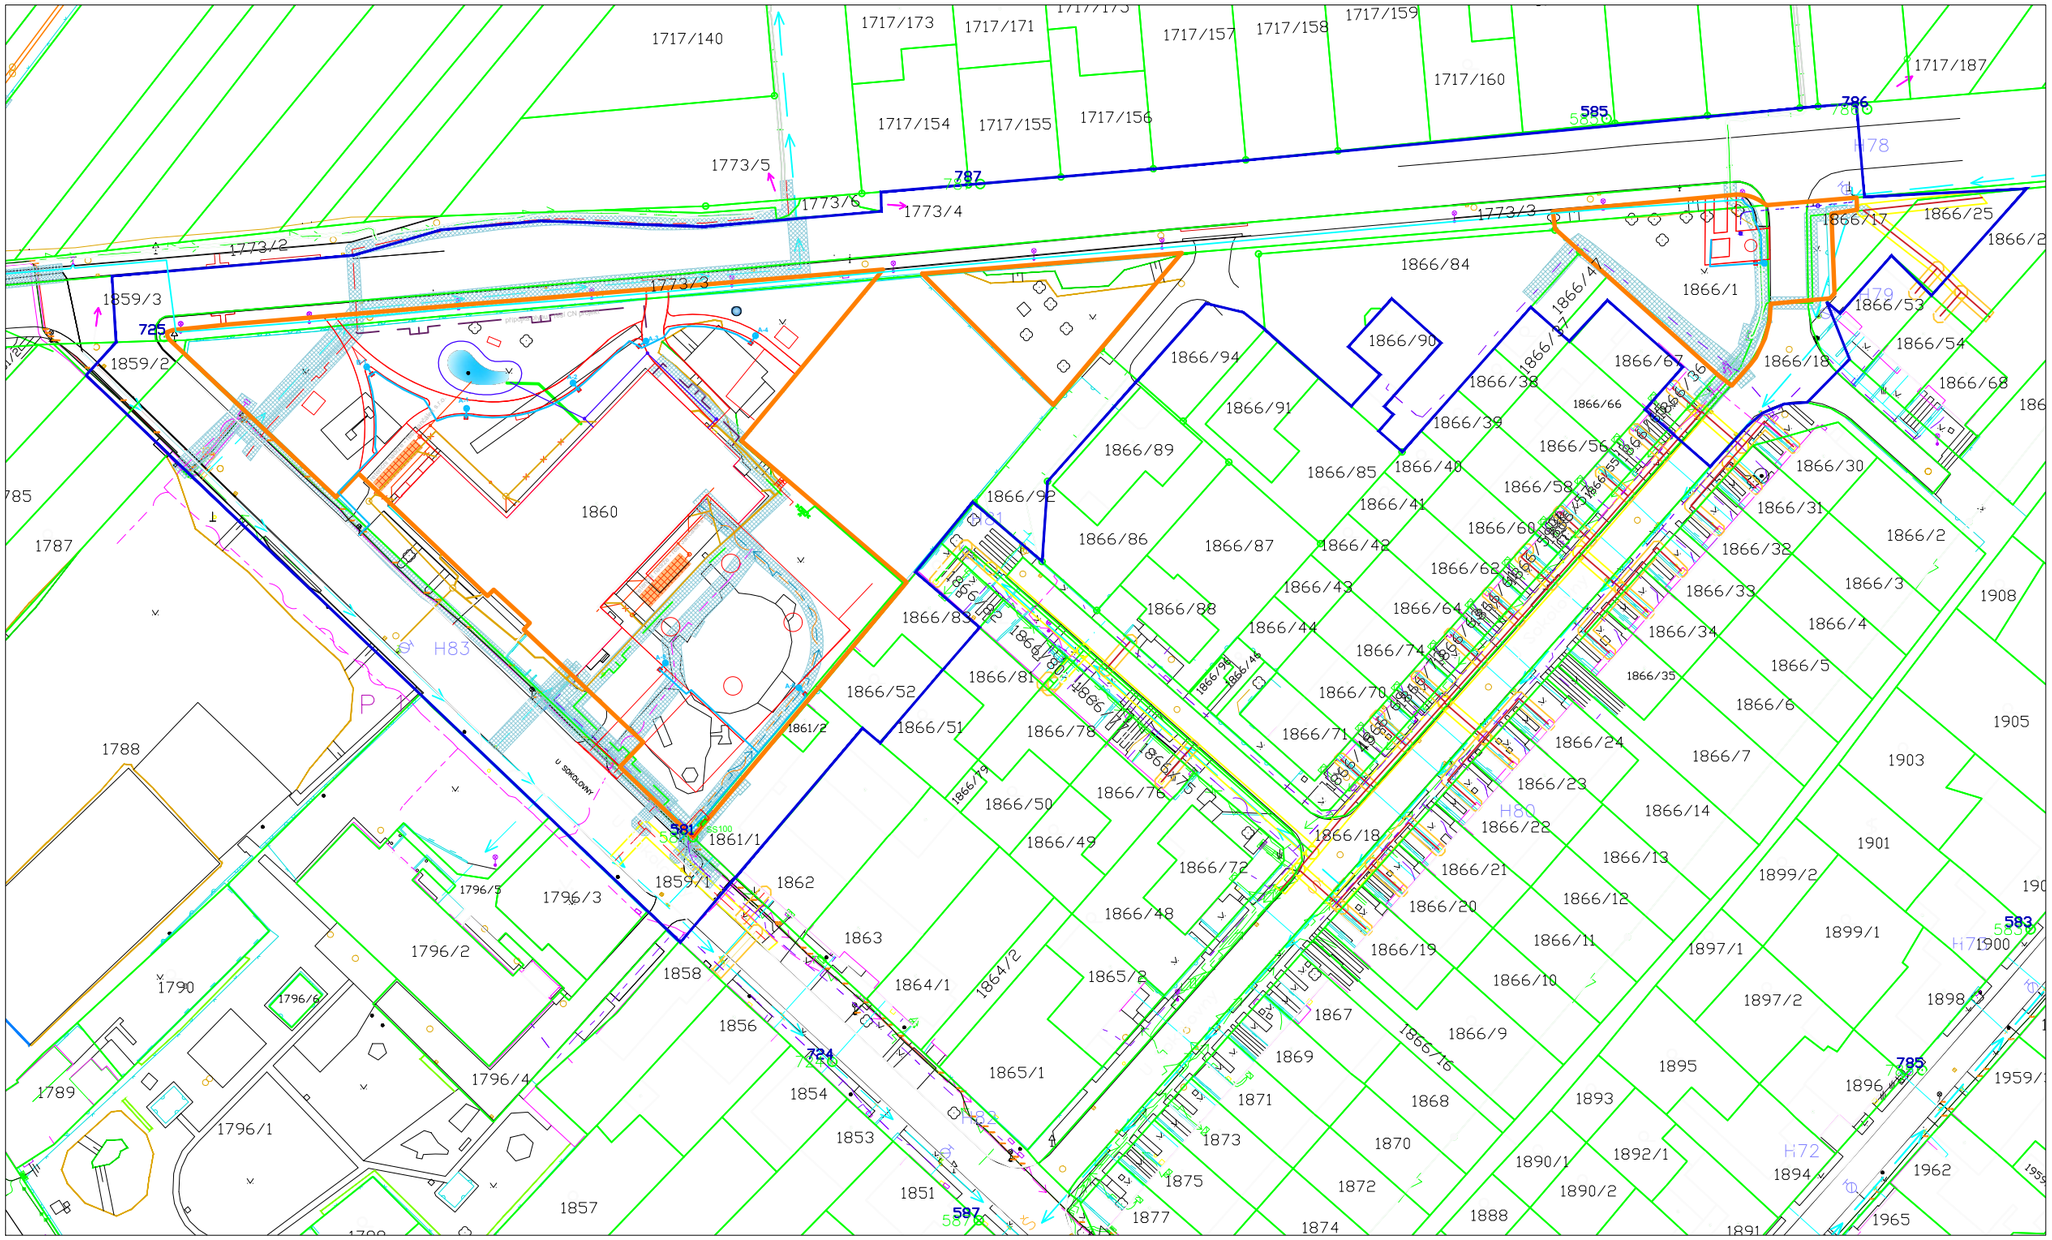

LEGENDA

- HRANICE ŘEŠENÉHO ÚZEMÍ
- HRANICE DOTČENÉHO ÚZEMÍ
- HRANICE PARCEL
- XYZ PARCELNÍ ČÍSLO
- NAVRHOVANÉ ZPEVNĚNÉ POVRCHY
- ROZHRANÍ PLOCH DLE GEODETICKÉHO ZAMĚŘENÍ

STÁVAJÍCÍ SITUACE DLE ZAMĚŘENÍ

- VEŘEJNÉ OSVĚTLENÍ - LAMPA
- DOPRAVNÍ ZNAČKA
- VÝVĚSNÁ PLOCHA
- SLOUP
- VPUSŤ
- HYDRANT PODZEMNÍ
- KANALIZAČNÍ ŠACHTA
- STROM
- TERÉNNÍ PATA
- TERÉNNÍ HRANA

TECHNICKÁ INFRASTRUKTURA

- PLYNOVOD STL
- PLYNOVOD NTL
- KANALIZACE
- TELEKOMUNIKACE - CETIN
- PODZEMNÍ VEDENÍ NN
- PODZEMNÍ VEDENÍ VN
- SDĚLOVACÍ VEDENÍ
- VODOVOD
- OPTICKÝ KABEL
- AREÁLOVÝ OPTICKÝ KABEL (Sládek)
- AREÁLOVÝ KABEL NN
- VEŘEJNÉ OSVĚTLENÍ STÁVAJÍCÍ
- STÁVAJÍCÍ PLYNOMĚR HUP
- ELEKTROMĚR - POJISTKOVÁ SKŘÍŇ
- OCHRANNÁ PÁSMA INŽENÝRSKÝCH SÍTÍ

NAVRHOVANÁ TECHNICKÁ INFRASTRUKTURA V JINÝCH PD

- NAVRHOVANÝ SVOD DEŠŤOVÉ VODY (ŘEŠÍ JINÁ PD - Jančálek s.r.o.)
- NAVRHOVANÁ RETENČNÍ NÁDRŽ (ŘEŠÍ JINÁ PD - Jančálek s.r.o.)
- NAVRHOVANÝ PLYNOVOD (ŘEŠÍ JINÁ PD - CN projekt s.r.o.)
- NAVRHOVANÝ HUP, (ŘEŠÍ JINÁ PD -CN projekt s.r.o.)

Pozn.: Zpracovávají jiní projektanti v odlišných projektových dokumentacích. Zde uvádíme pro zajištění prostorové koordinace.

NAVRHOVANÉ OBJEKTY

IO 300 VODOHOSPODÁŘSKÉ OBJEKTY

- VSAKOVACÍ PRŮLEH
- NAVRHOVANÉ PÍTKO
- KANALIZAČNÍ POTRUBÍ
- NAVRHOVANÁ PŘÍPOJKA PITNÉ VODY

IO 400 ELEKTROINSTALACE A VEŘEJNÉ OSVĚTLENÍ

- VEDENÍ VO NOVÉ CYKY-J 4x10
- SADOVÝ STOŽÁR VO SKU 60/40/3 VÝŠKA 4m, SVÍTIDLO LED 10W
- SILNIČNÍ STOŽÁR JB8 typ BRNO, OBLOUKOVÝ VÝLOŽNÍK, SVÍTIDLO LED 41W
- PŘÍPOJKA NN

S

místo stavby :

MORAVSKÁ NOVÁ VES

název stavby :

REVITALIZACE VEŘEJNÉHO PROSTORU V OKOLÍ SOKOLOVNY

stavebník:

Městys Moravská Nová Ves

Nám. Republiky 107, 691 55 Moravská Nová Ves
IČ: 00283363

generální projektant :

Ateliér LOUKA, s. r. o.

M. Majerové 1256/20, 692 01 Mikulov
tel: +420 736 540 717

hlavní inženýr projektu:

Ing. Bc. Klára Sedláčková
číslo autorizace: A3 04838
tel: +420 736 540 717
e-mail: klaranepustilova@post.cz

vypracoval :

Ing. Jana Drochytková
Bc. Sabina Nogová
Ing. Bc. Klára Sedláčková

otisk autorizačního razítka :

číslo paré:

stupeň dokumentace:

DUSP

část dokumentace:

C

výkres :

Situační výkres širších vztahů

číslo výkresu :

C.1

datum :

4/2024

měřítko :

1 : 1000

velikost :

2 x A4