


KOORDINAČNÍ SITUACE

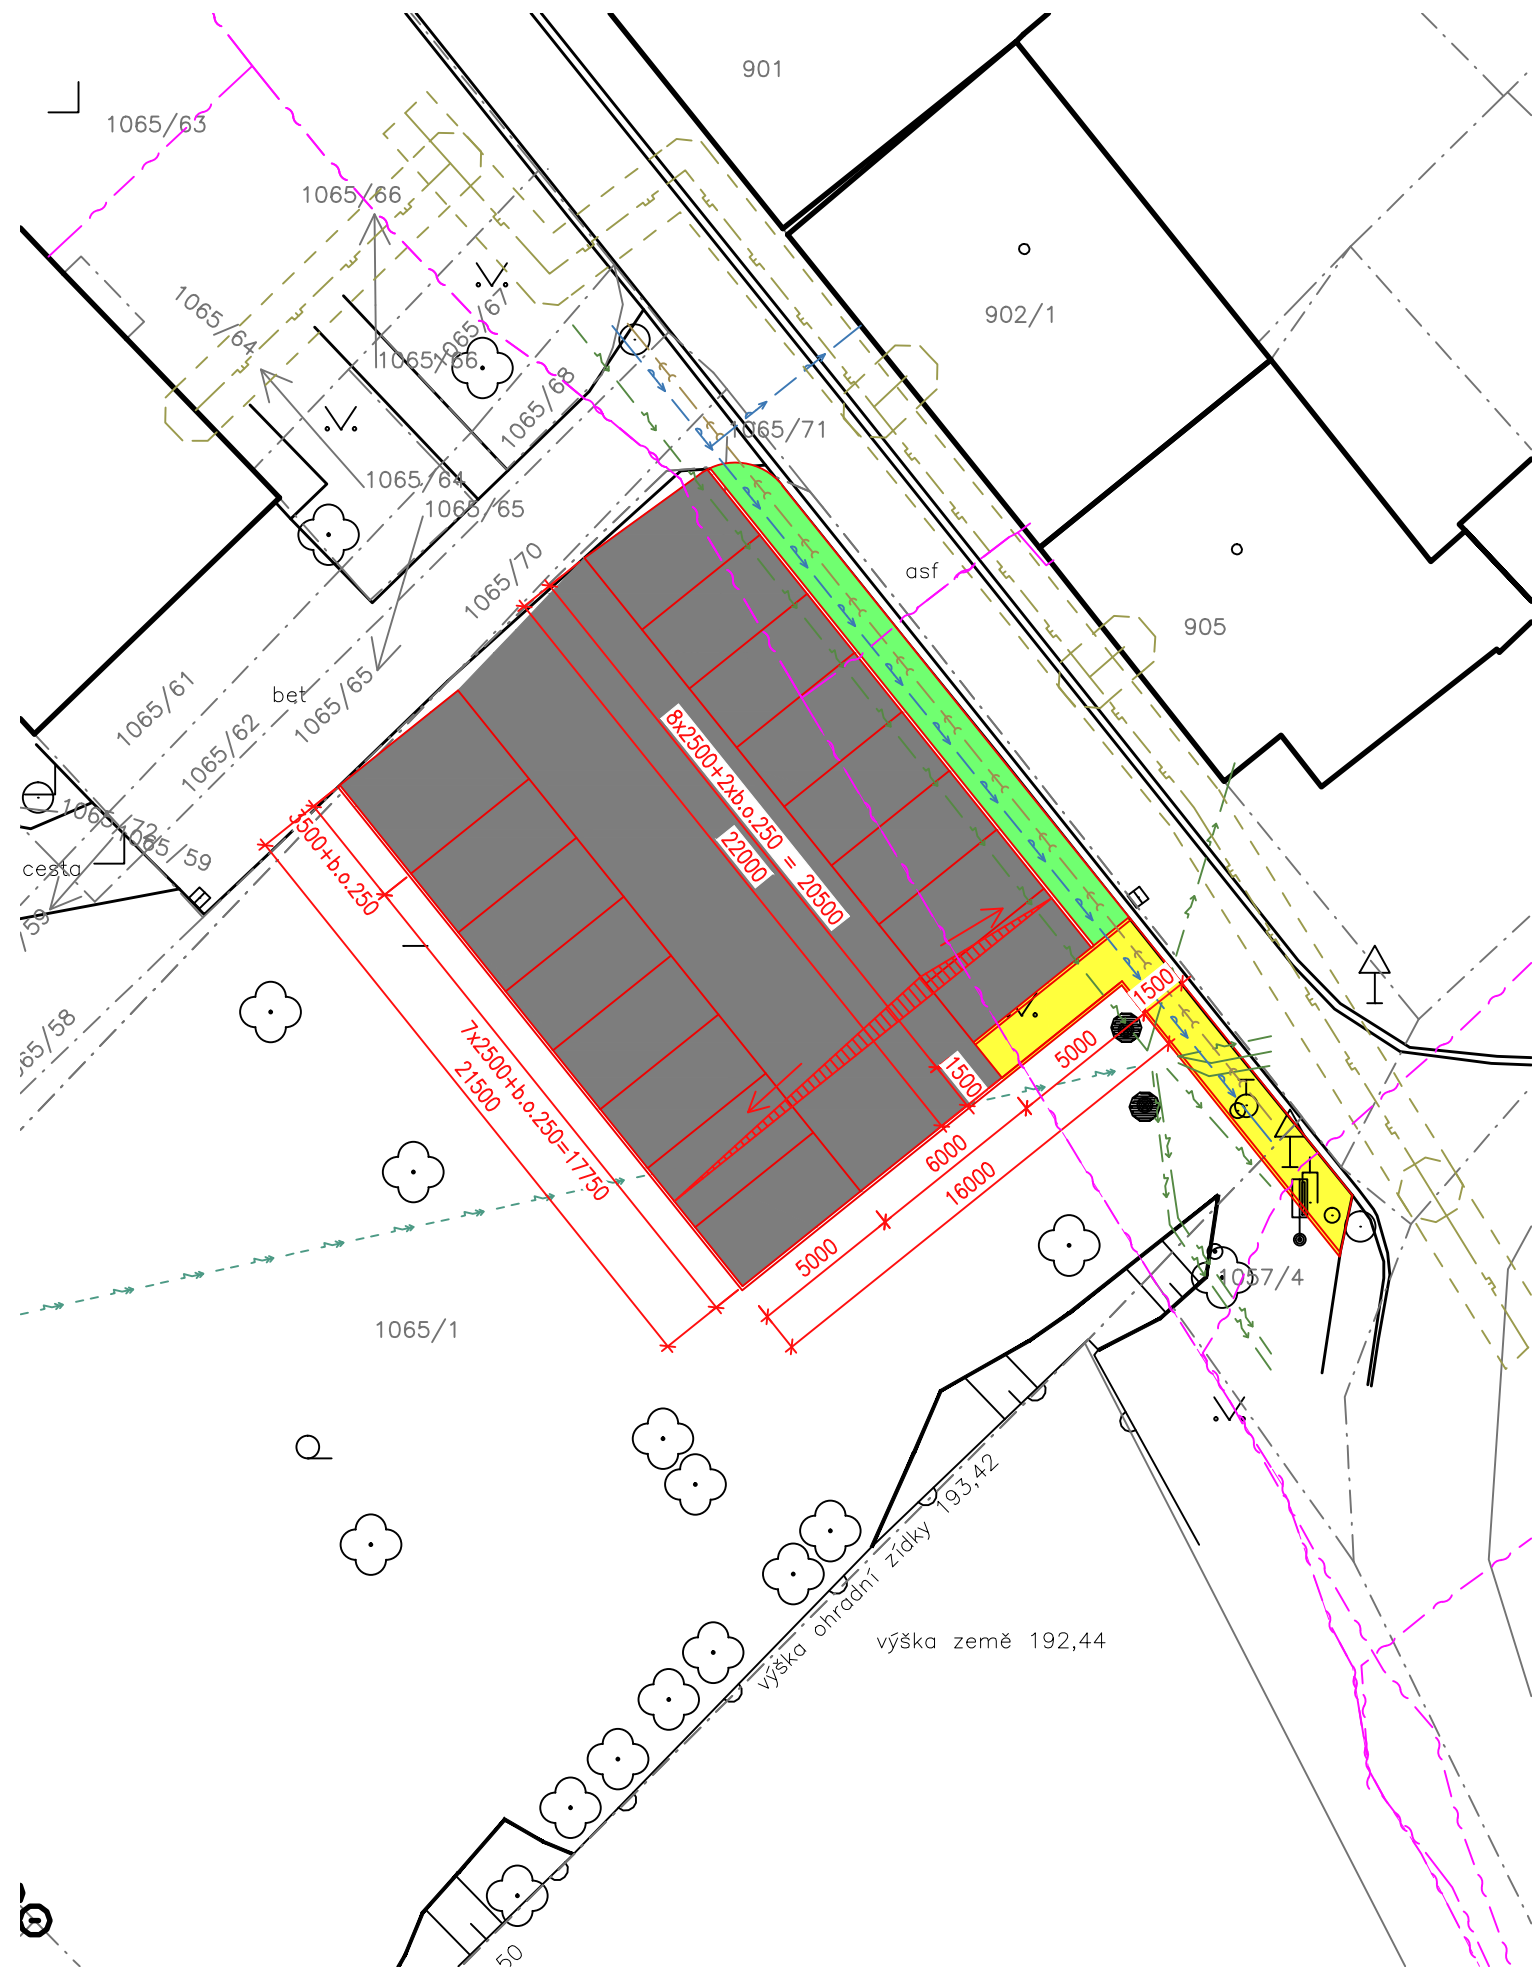

LEGENDA:

- NOVÁ PARKOVACÍ MÍSTA – 15x běžné + 1x pro vozíčkáře
- NOVÝ CHODNÍK
- NOVÁ ZELENĚ
- KATASTR
- KATASTR – čísla parcel
- STÁVAJÍCÍ STAV
- NOVÝ STAV
- MÍSTNÍ SPLAŠKOVÁ KANALIZACE PVC DN300
- VODOVOD – PODZEMNÍ
- E.ON – NADZEMNÍ NN
- E.ON – NADZEMNÍ VN
- PLYNOVOD – VTL PODZEMNÍ
- PLYNOVOD – OCHRANNÉ PÁSMO
- CETIN – zaměřené a kótované, vnitřní STP
- CETIN – nadzemní
- CETIN – sítě s NN, elektropřipojky

POZNÁMKA:

- ODVODNĚNÍ PARKOVIŠTĚ POMOCÍ PODÉLNÉHO SKLONU DO PŘÍLEHLÉ ZELENĚ
- V RÁMCI POSTUPNÉ OBNOVY NADZEMNÍCH SÍTÍ A JEJICH KABELIZACE BUDE MOŽNÉ VYUŽÍT ZELENÝ PÁS PODÉL KOMUNIKACE

VYPRACOVAL	ZODP. PROJEKTANT	MaD PROJEKT s.r.o Na Rynku 198 Mor. Nová Ves 691 55 tel: 724 918 684, madprojekt@email.cz	
ING. JANA KOVÁŘOVÁ	DRAHOSLAV MIKULKA		
STAVBA: MORAVSKÁ NOVÁ VES - prodloužení chodníku + parkoviště za hřbitovem		FORMÁT	2 x A4
		DATUM	03/2019
		STUPEŇ PD	DÚR, DSP
OBSAH: KOORDINAČNÍ SITUACE		ČÍSLO ZAK.	
		MĚŘÍTKO	Č. VÝKR.
		1:250	B.03