

LEGENDA SÍTÍ


- VODOVOD
- KANALIZACE - STÁVAJÍCÍ
- KANALIZACE - NOVĚ NAVRŽENÁ
- KABEL O2 VZDUŠNÝ
- VEDENÍ NN VZDUŠNÉ
- PLYNOVOD

LEGENDA POVRCHŮ

- CHODNĚK - ZÁMKOVÁ DLAŽBA ŠEDÉ BARVY s 80 mm
- KOMUNIKACE - ASFALTBETON
- BLEŠEČKÁ DLAŽBA - ČERVENÉ BARVY TH T208 12.03.84 - VÁROVNĚ PÁSY

ZÁKRESY PODZEMNÍCH INŽENÝRSKÝCH SÍTÍ NESLOUŽÍ JAKO JEJICH VYTYČOVACÍ VÝKRES.
PŘED ZAHÁJENÍM STAVEBNÍCH PRACÍ MUSÍ INVESTOR ZAJISTIT JEJICH VYTYČENÍ A
OZNAČENÍ SE SPRÁVCI SÍTÍ

VYPRACOVALA KRESLIL :		ZODP. PROJEKTANT :	
Martina Štefančíková		Ing. Štefančík Peter	
STAVEBNÍ ÚRAD :	Břeclav	MÍSTO STAVBY :	Moravská Nová Ves
INVESTOR :	Městys Moravská Nová Ves		
AKCE :	MORAVSKÁ NOVÁ VES - rekonstrukce MK ul. Medlov		
OBJEKT :			
PŘÍLOHA :			
STUPEŇ :	DSP	DATUM :	03/2015
FORMÁT :	2 x A4	MĚŘÍTKO :	1:500
PŘÍLOHA :	B.4	PARÉ A :	2

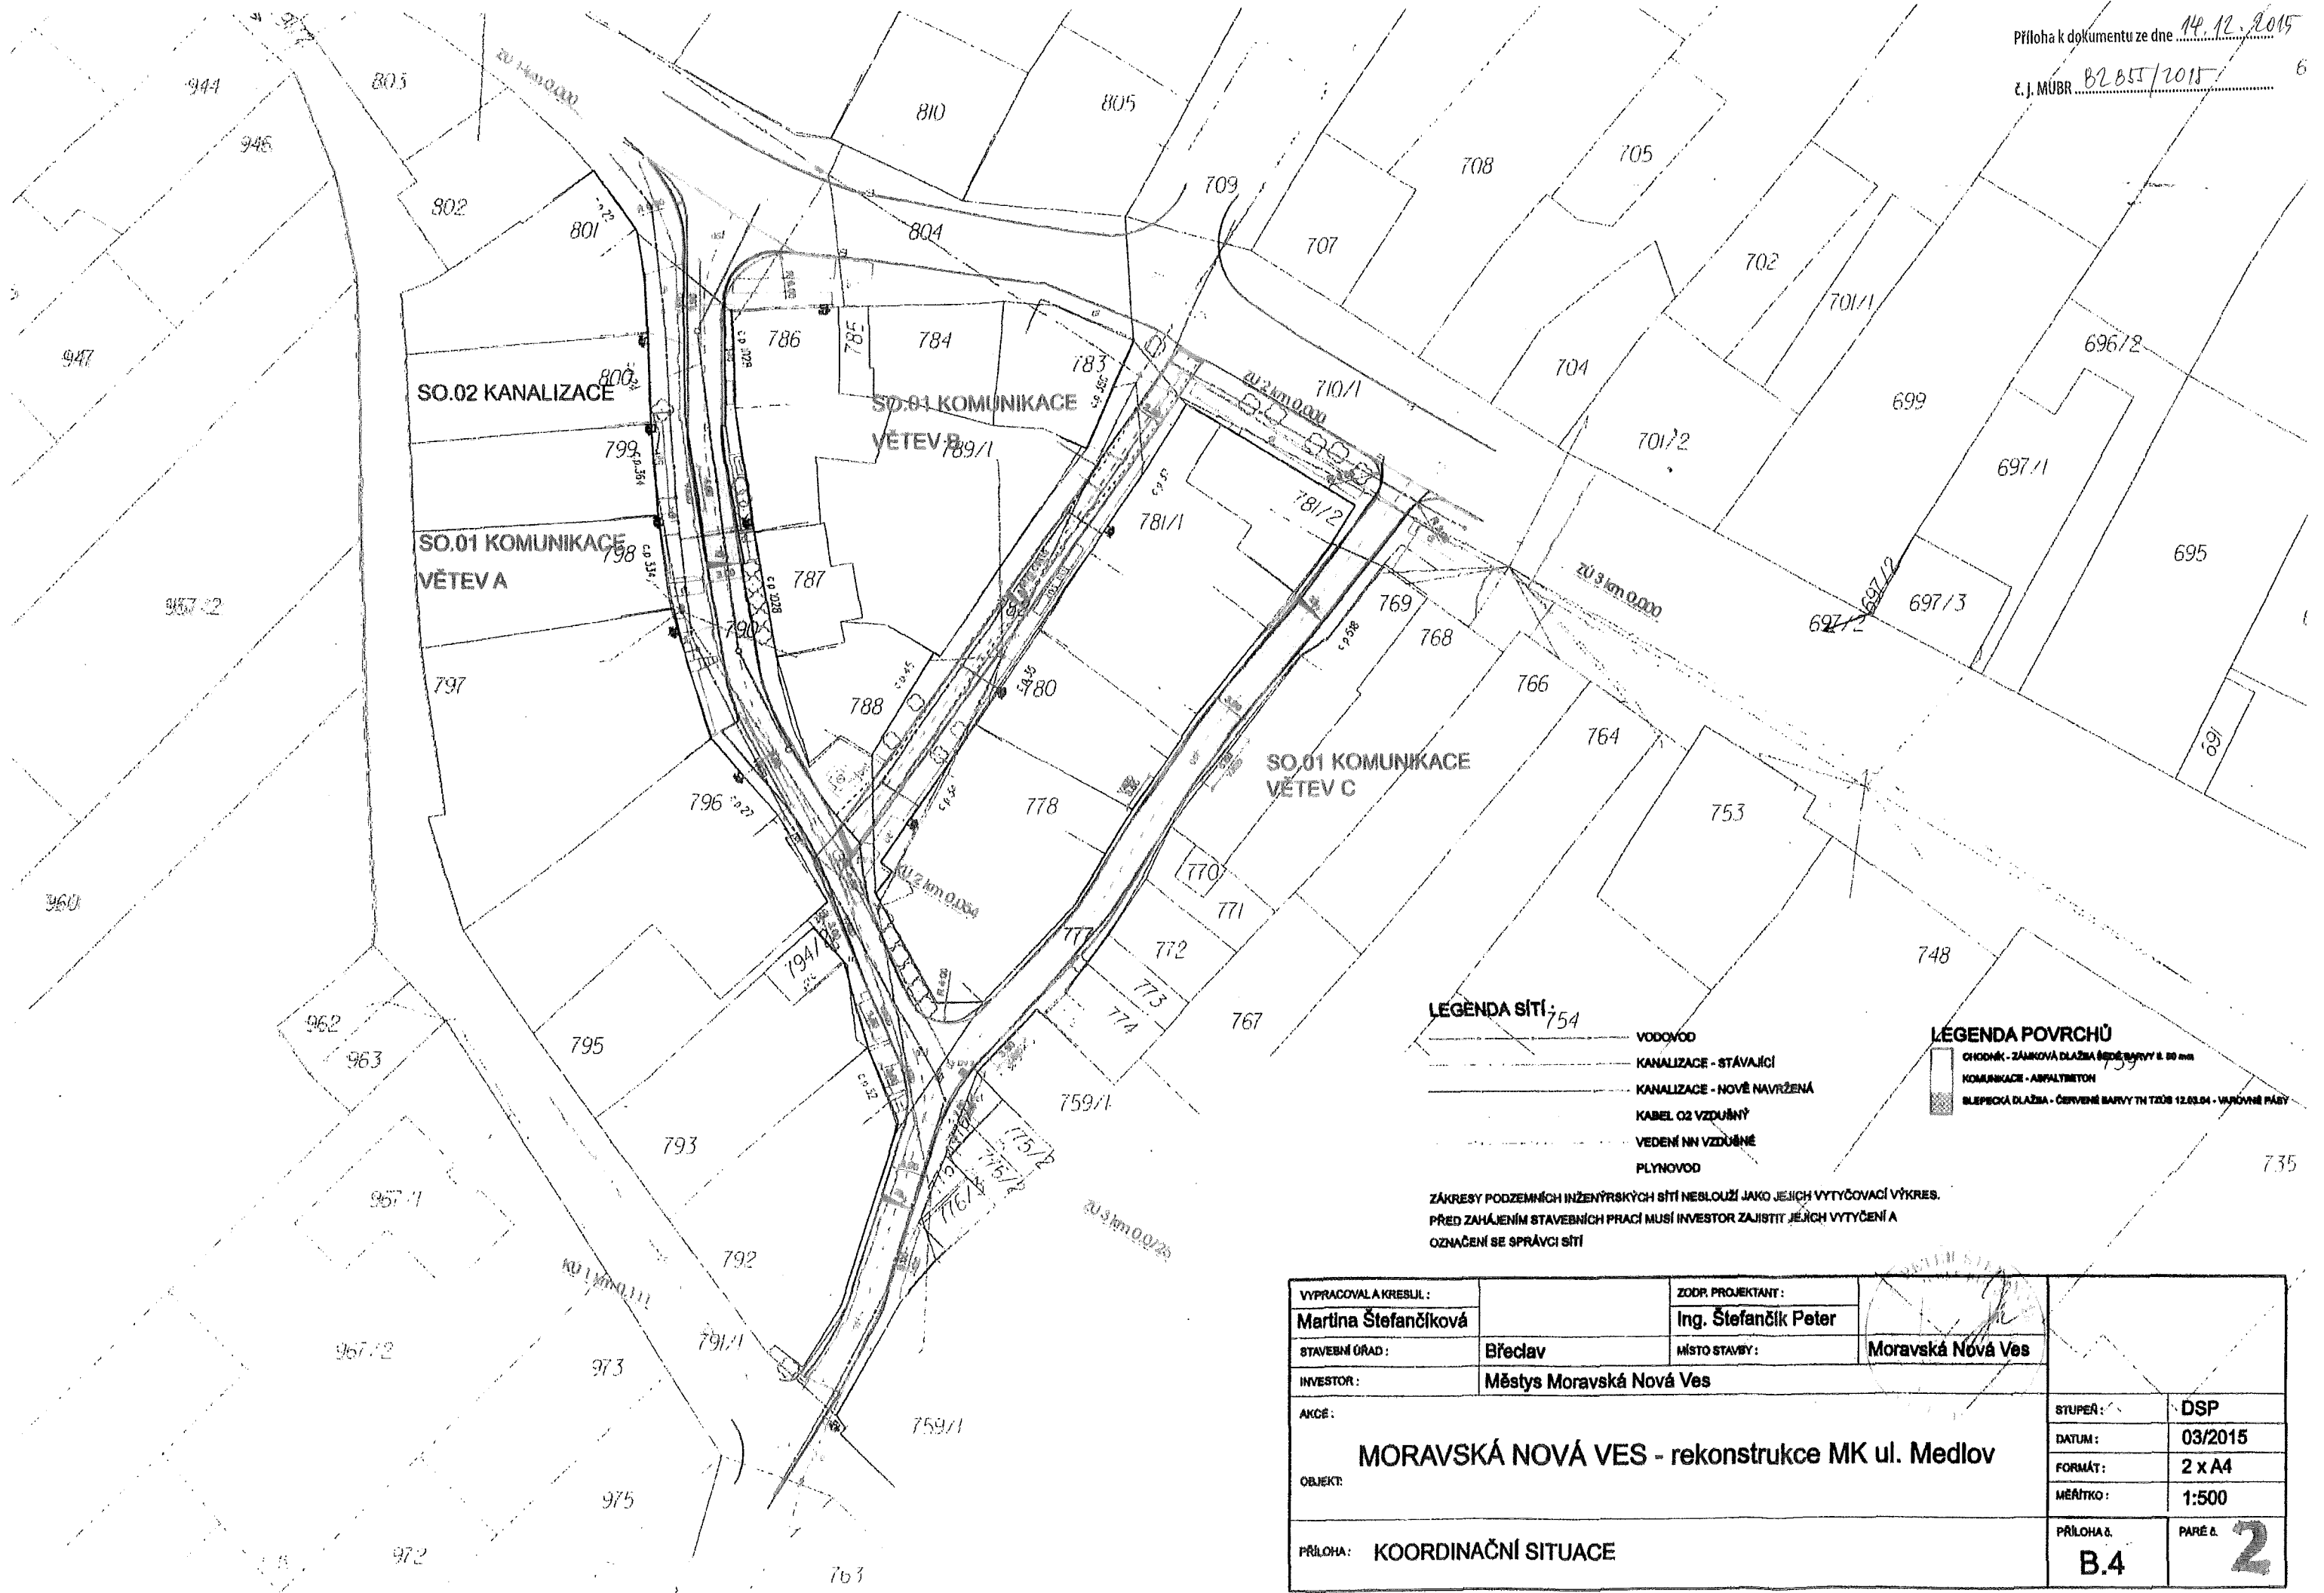

LEGENDA SÍŤI

- VODOVOD
- KANALIZACE - STÁVAJÍCÍ
- KANALIZACE - NOVĚ NAVRŽENÁ
- KABEL O2 VZDUŠNÝ
- VEDENÍ NN VZDUŠNÉ
- PLYNOVOD

LEGENDA POVRCHŮ

- CHODNÍK - ZÁMKOVÁ DLAŽBA ŠÍŘE 800 mm
- KOMUNIKACE - ASFALTOBETON
- BĚŽECKÁ DLAŽBA - ČERVENÉ BARVY TH TZ08 12.63.94 - VÁROVNÉ PÁSY

ZÁKRESY PODZEMNÍCH INŽENÝRSKÝCH SÍŤÍ NESLOUŽÍ JAKO JEJICH VYTYČOVACÍ VÝKRES. PŘED ZAHÁJENÍM STAVEBNÍCH PRACÍ MUSÍ INVESTOR ZAJISTIT JEJICH VYTYČENÍ A OZNAČENÍ SE SPRÁVCI SÍŤÍ

VYPRACOVALA KRESLIL:	Martina Štefančíková	ZODR. PROJEKTANT:	Ing. Štefančík Peter
STAVEBNÍ ÚŘAD:	Břeclav	MÍSTO STAVBY:	Moravská Nová Ves
INVESTOR:	Městys Moravská Nová Ves		
AKCE:	MORAVSKÁ NOVÁ VES - rekonstrukce MK ul. Medlov		
OBJEKT:	KOORDINAČNÍ SITUACE		
STUPEŇ:	DSP	DATUM:	03/2015
FORMÁT:	2 x A4	MĚŘÍTKO:	1:500
PŘÍLOHA:	B.4	PÁŘE č.	2