



I. ETAPA od 26.08.2024 - srpen, září, říjen

II. ETAPA říjen, listopad, prosinec - do 20.12.2024

SOUHLAS S PLATNOSTÍ DOKUMENTACE:

POLICIE ČESKÉ REPUBLIKY - DOPRAVNÍ INSPEKTORÁT

SÚS

MĚSTYS MORAVSKÁ NOVÁ VES



PROJEKČNÍ ČINNOST

TRVALÉ A PŘECHODNÉ DOPRAVNÍ ZNAČENÍ

PRODEJ DOPRAVNÍHO ZNAČENÍ A ZAŘÍZENÍ

tel.: 777 739 121



www.dosig.cz

VEDOUCÍ PROJEKTANT

ING. FILIP HRUBÝ

ZODPOVĚDNÝ PROJEKTANT

ING. KATEŘINA BORECKÁ

VYPRACOVAL

ING. DANIEL KARPOV

KRAJ: JIHMORAVSKÝ

OKRES: BŘECLAV

DOSIG s.r.o.,
Bratislavská 929/67, 69145 Podivín,
IČ: 14001055, DIČ: CZ14001055

www.dosig.cz info@dosig.cz tel.: 777 739 121

STAVBA:

**Moravská Nová Ves, II/424:
oprava komunikace**

INVESTOR



FORMÁT

1x A4, 6x A3

ČÍSLO ZAKÁZKY

D24053

TERMÍN:

26.08.-20.12.2024

ČÍSLO LISTU

1/7

OBSAH SCHÉMATU:


SITUACE PŘECHODNÉHO DOPRAVNÍHO ZNAČENÍ

LEGENDA:



A15


- PŘECHODNÉ SVISLÉ DOPRAVNÍ ZNAČENÍ
BUDE OSAŽENO DLE TP 65 A 66
STANOVÍ ODBOR DOPRAVY BŘECLAV

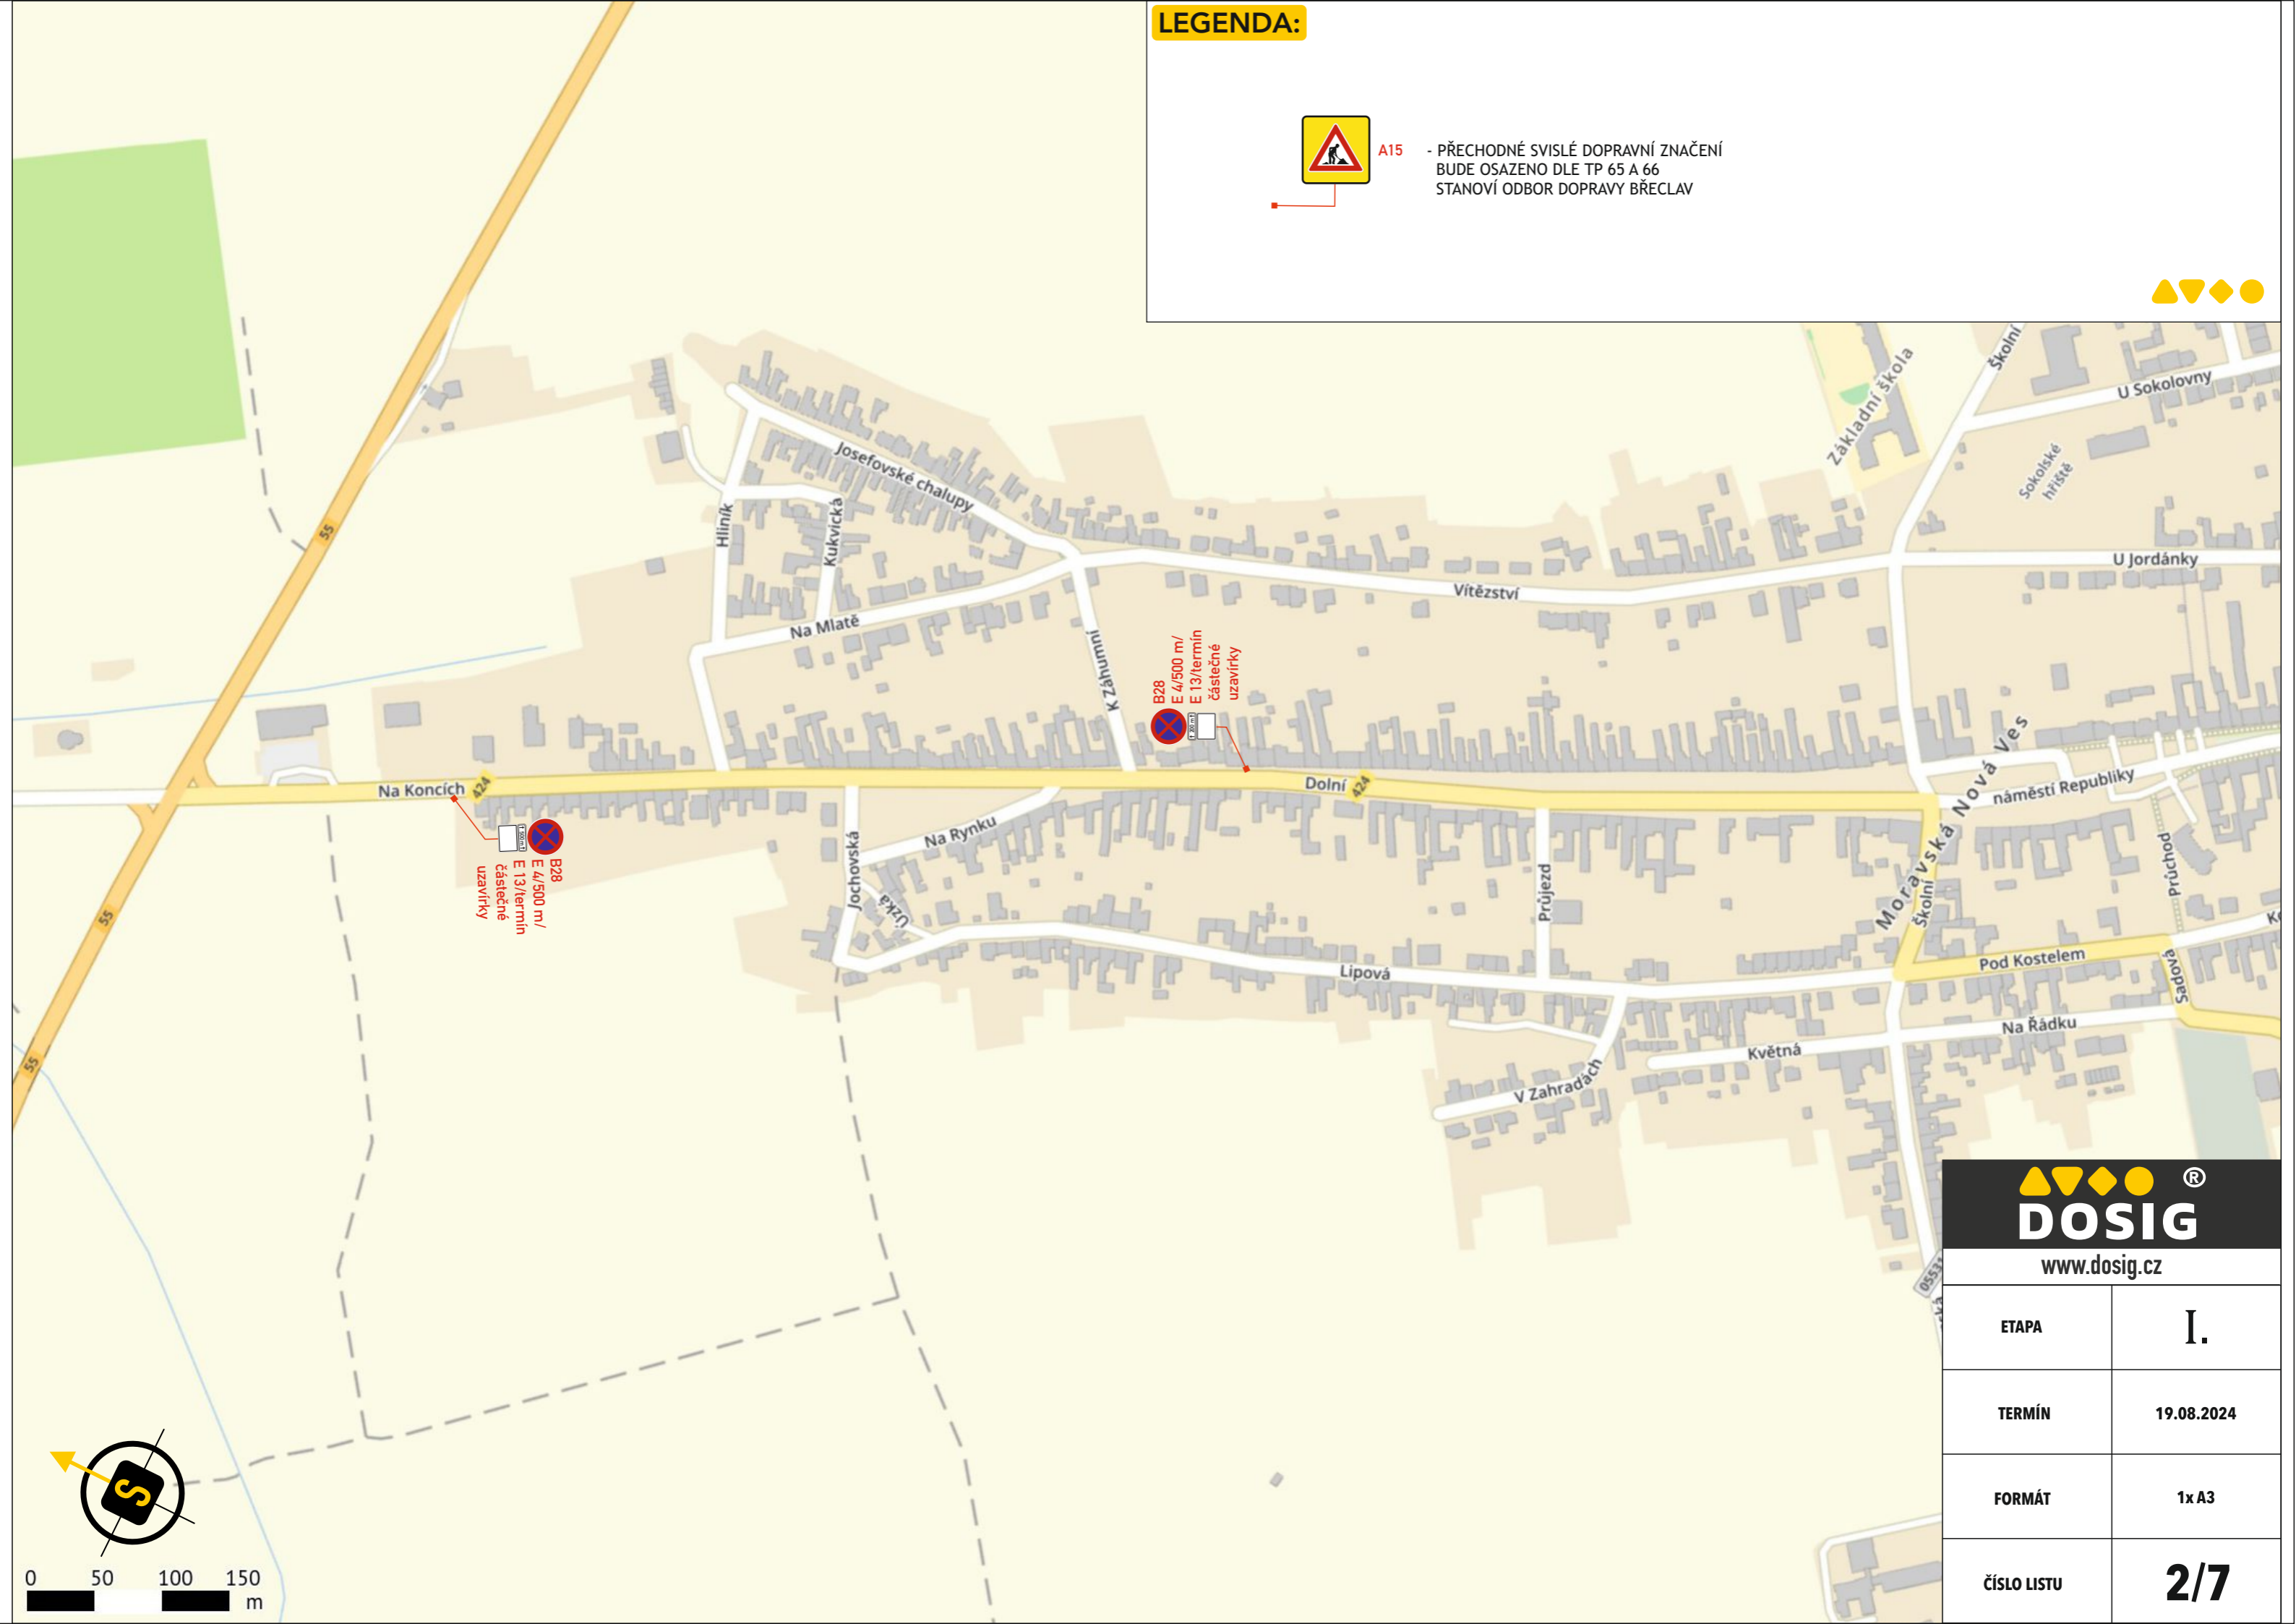


www.dosig.cz

ETAPA	I.
TERMÍN	19.08.2024
FORMÁT	1x A3
ČÍSLO LISTU	2/7

LEGENDA:

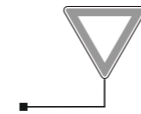



- TRVALÉ SVISLÉ DOPRAVNÍ ZNAČENÍ

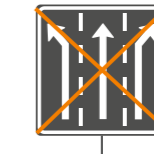

- DOČASNĚ ZNEPLATNĚNÉ SVISLÉ DOPRAVNÍ ZNAČENÍ




A15 - PŘECHODNÉ SVISLÉ DOPRAVNÍ ZNAČENÍ BUDE OSAZENO DLE TP 65 A 66 STANOVÍ ODBOR DOPRAVY BŘECLAV

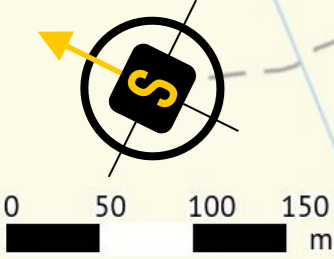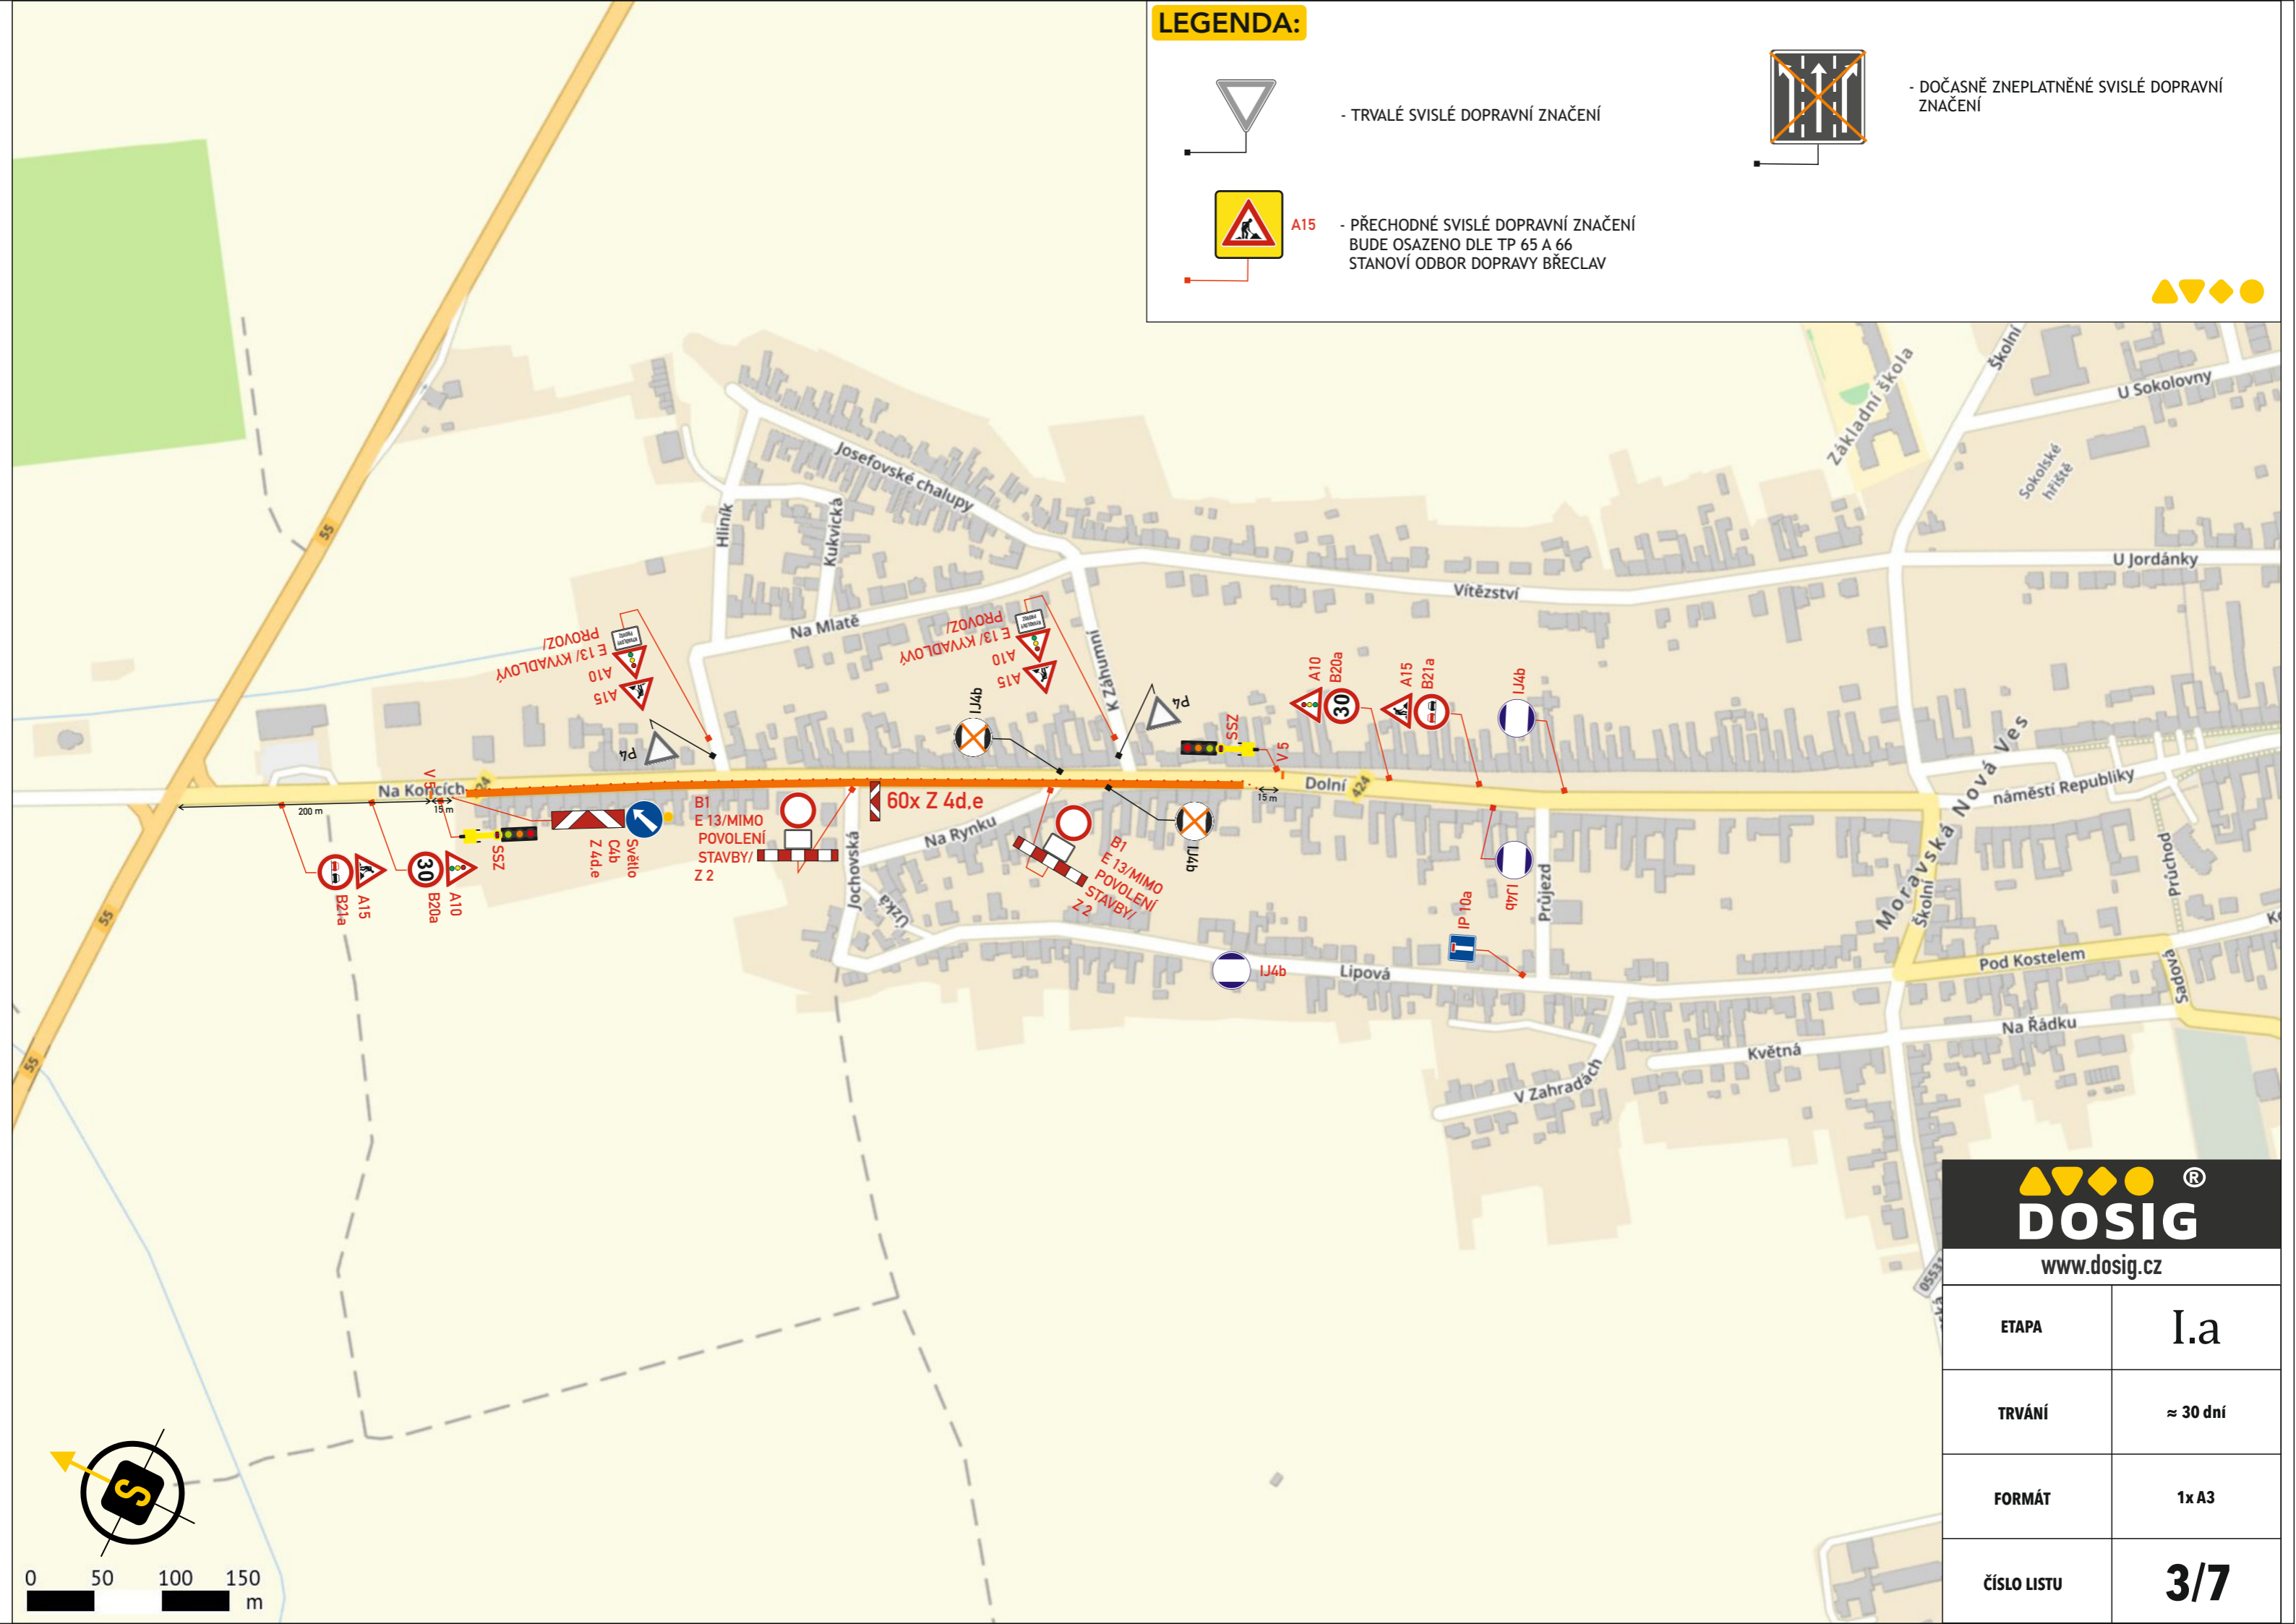

www.dosig.cz

ETAPA	I.a
TRVÁNÍ	≈ 30 dní
FORMÁT	1x A3
ČÍSLO LISTU	3/7


LEGENDA:

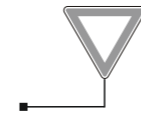

- TRVALÉ SVISLÉ DOPRAVNÍ ZNAČENÍ



A15 - PŘECHODNÉ SVISLÉ DOPRAVNÍ ZNAČENÍ BUDE OSAZENO DLE TP 65 A 66 STANOVÍ ODBOR DOPRAVY BŘECLAV

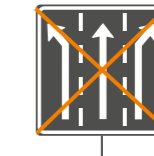

- DOČASNĚ ZNEPLATNĚNÉ SVISLÉ DOPRAVNÍ ZNAČENÍ



www.dosig.cz


ETAPA	I.b
TRVÁNÍ	≈ 30 dní
FORMÁT	1x A3
ČÍSLO LISTU	4/7

LEGENDA:




A15

- PŘECHODNÉ SVISLÉ DOPRAVNÍ ZNAČENÍ
BUDE OSAŽENO DLE TP 65 A 66
STANOVÍ ODBOR DOPRAVY BŘECLAV

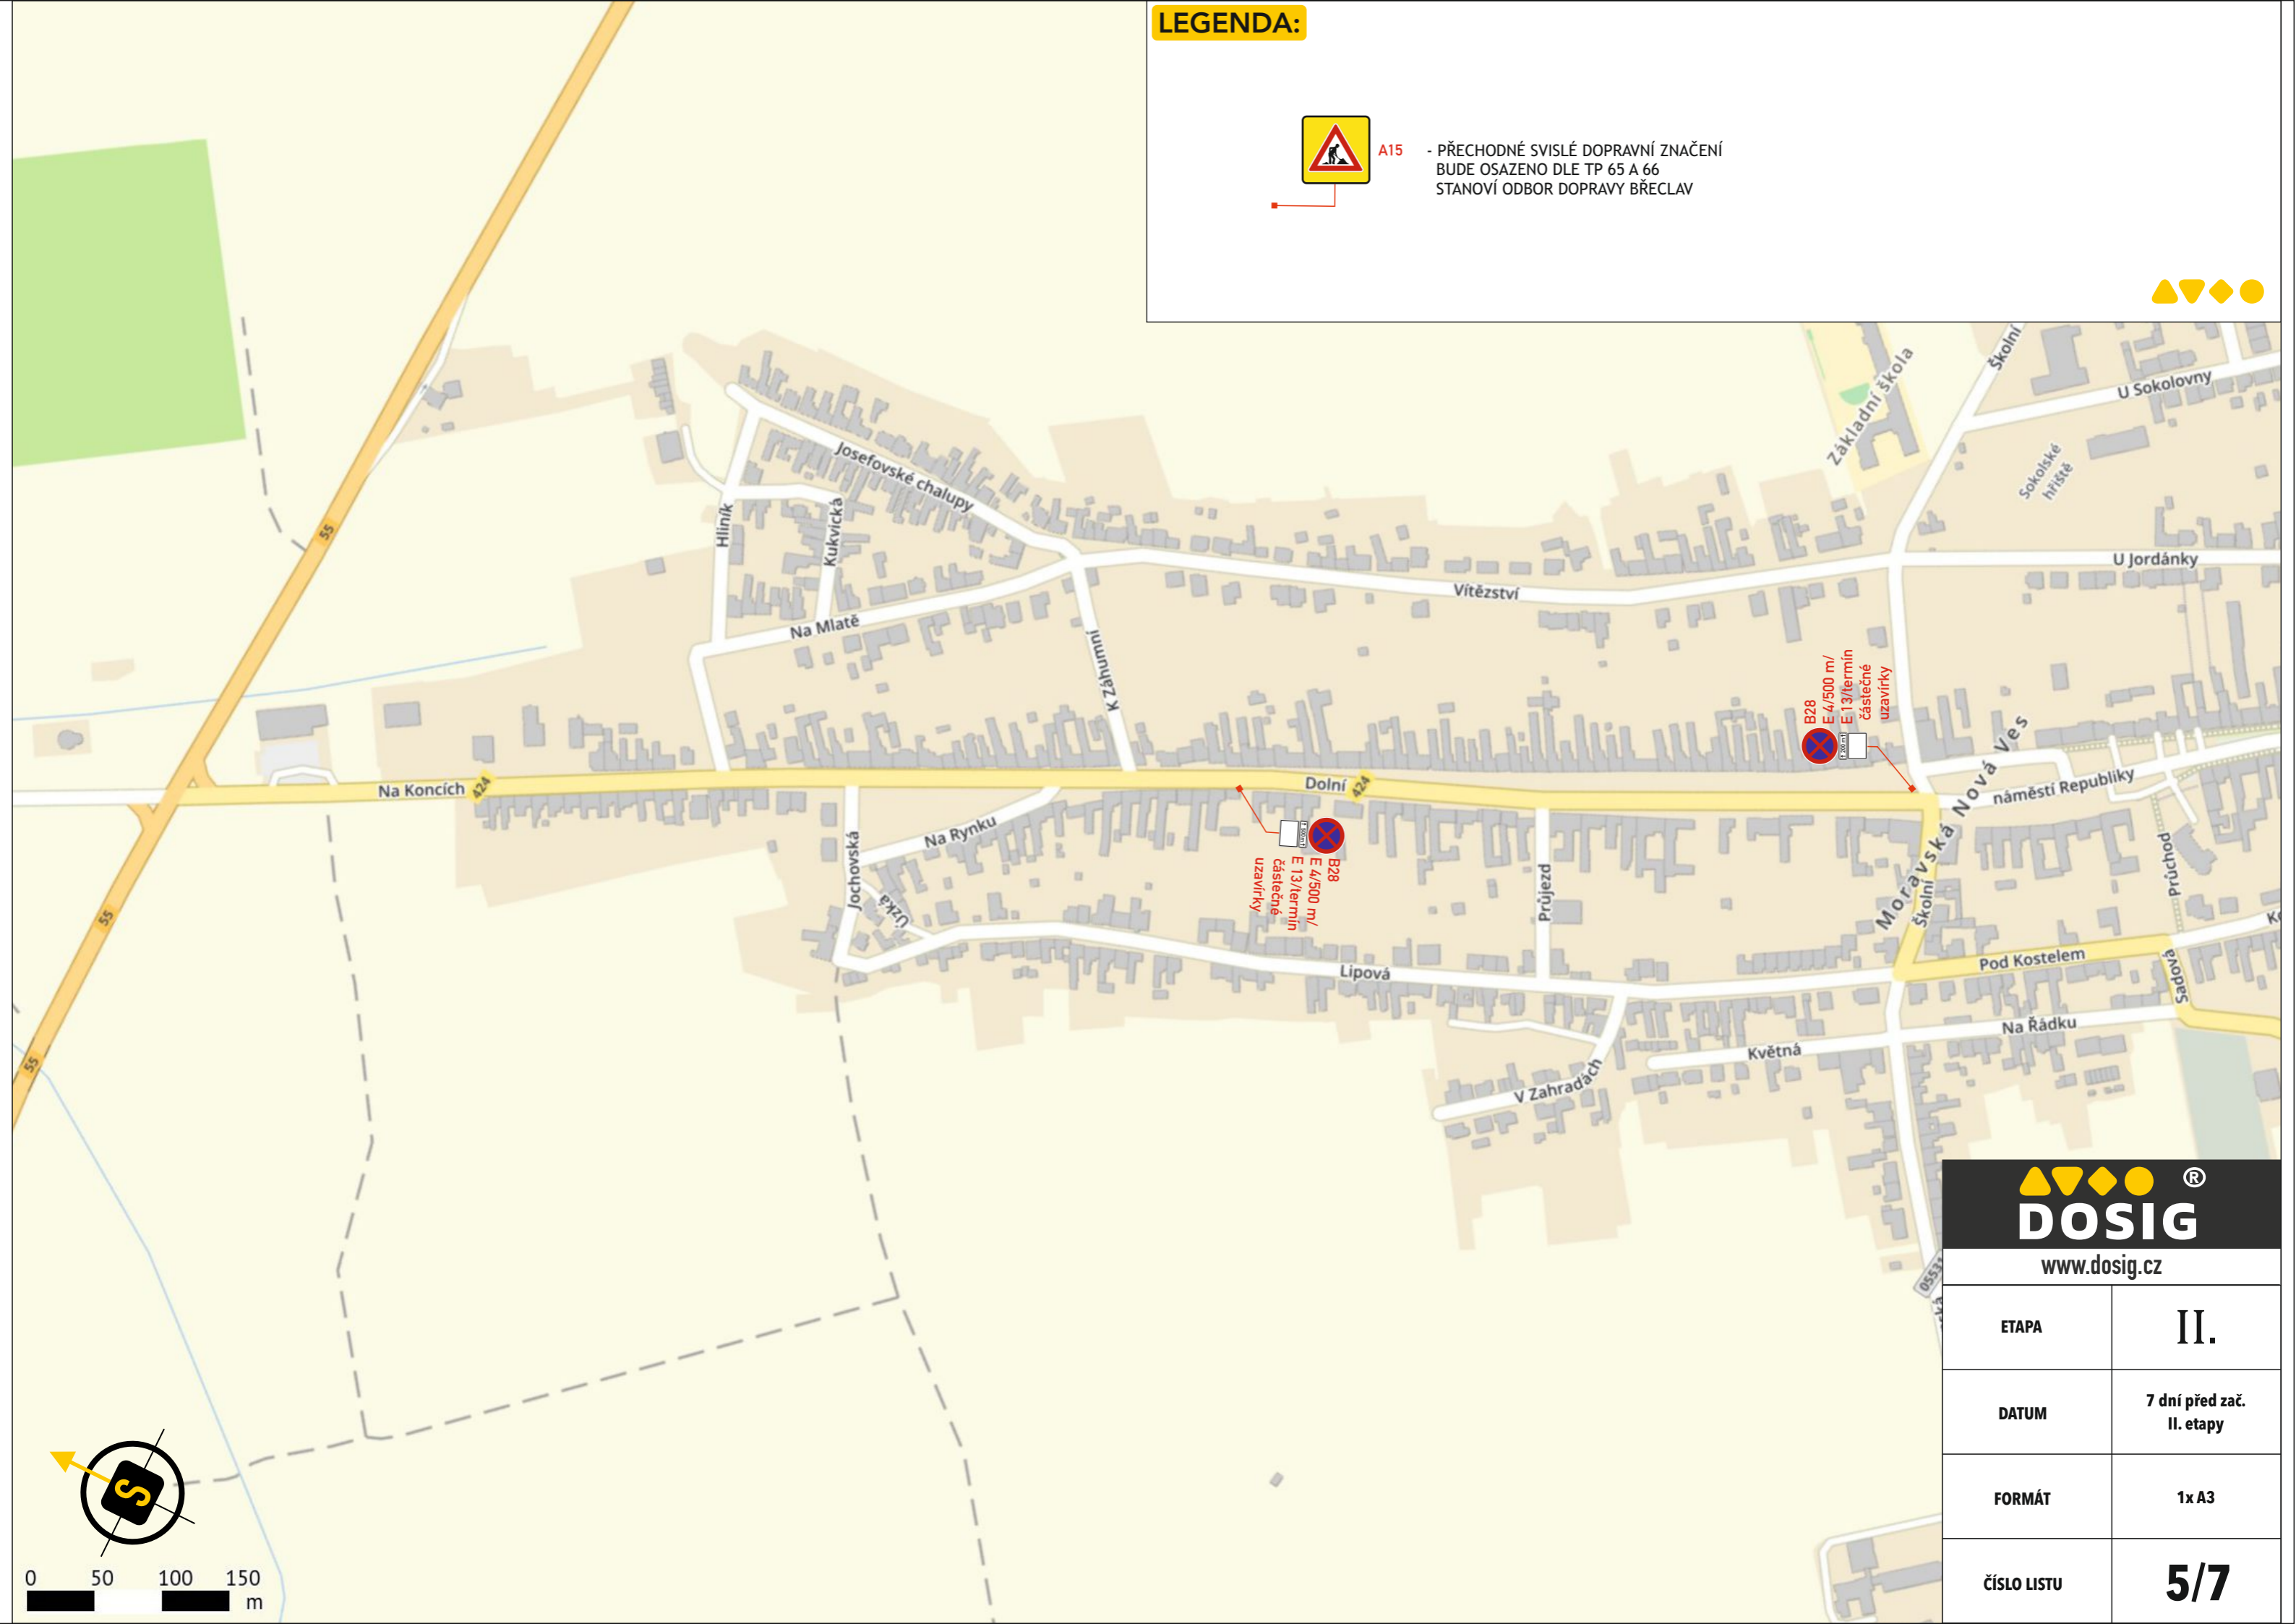


www.dosig.cz

ETAPA	II.
DATUM	7 dní před zač. II. etapy
FORMÁT	1x A3
ČÍSLO LISTU	5/7

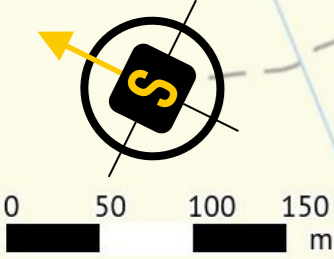


LEGENDA:

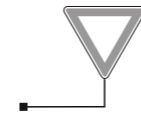


- TRVALÉ SVISLÉ DOPRAVNÍ ZNAČENÍ



A15 - PŘECHODNÉ SVISLÉ DOPRAVNÍ ZNAČENÍ BUDE OSAŽENO DLE TP 65 A 66 STANOVÍ ODBOR DOPRAVY BŘECLAV

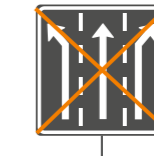


- DOČASNĚ ZNEPLATNĚNÉ SVISLÉ DOPRAVNÍ ZNAČENÍ

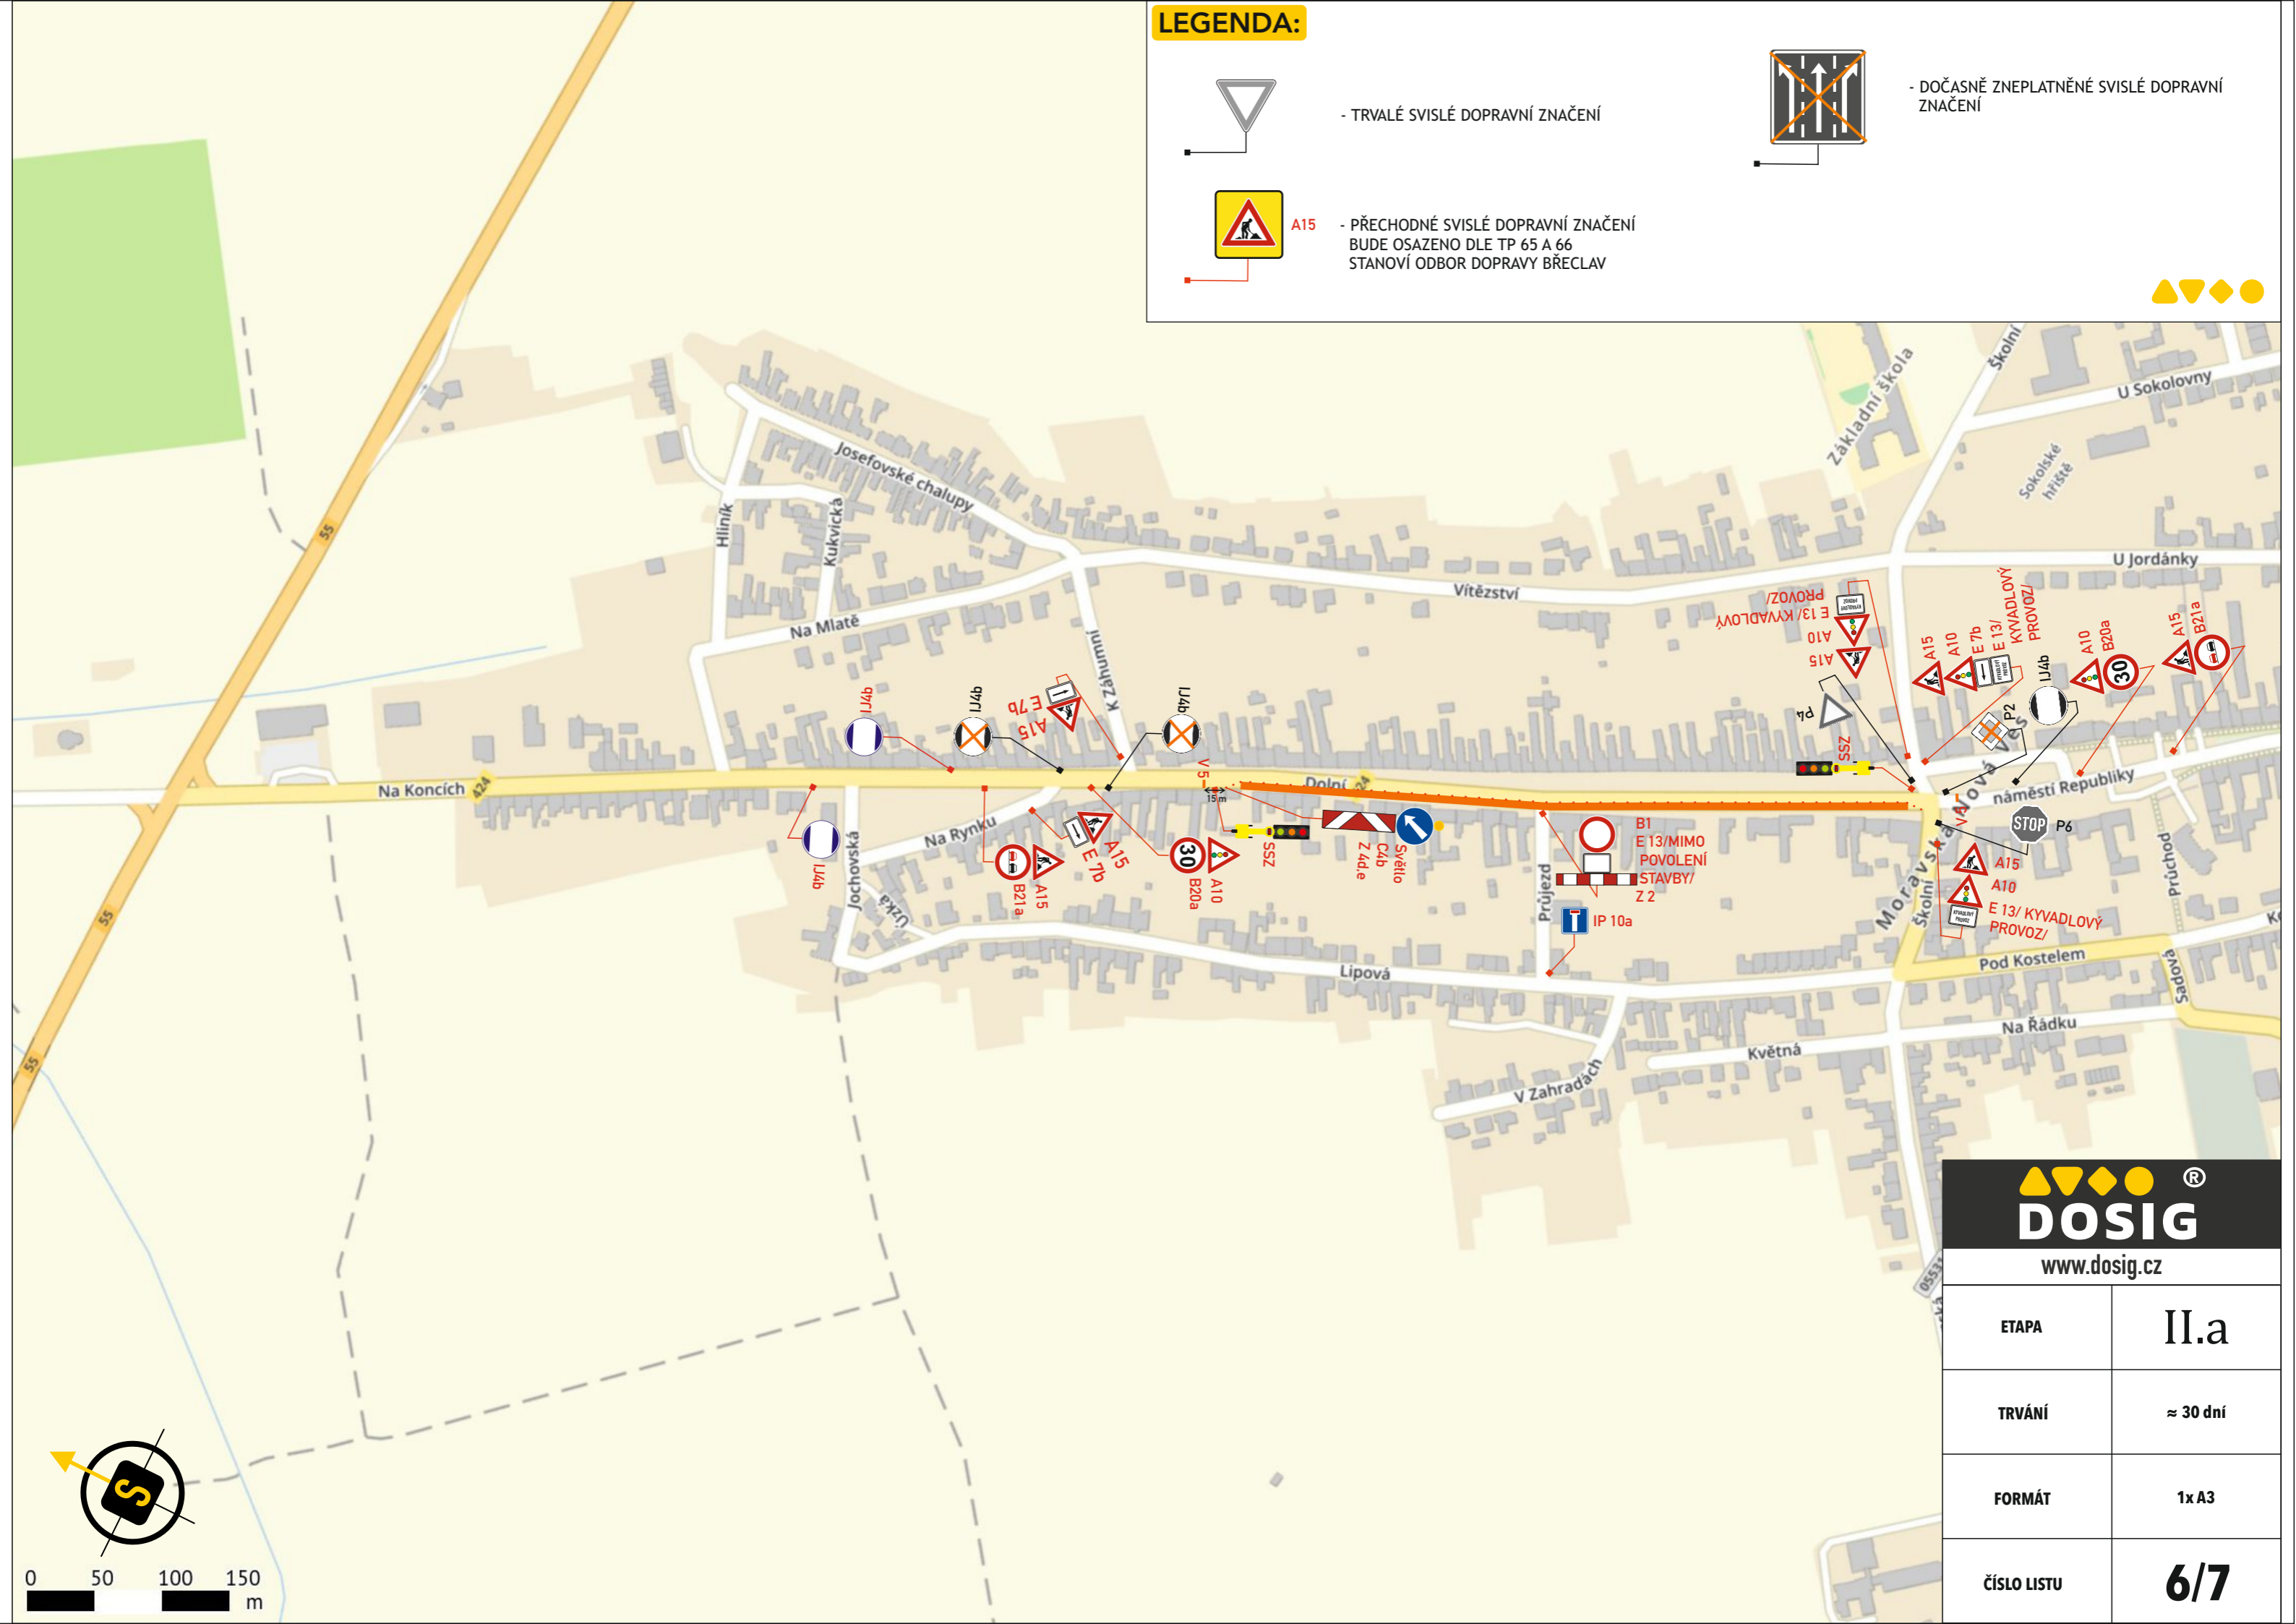


www.dosig.cz

ETAPA	II.a
TRVÁNÍ	≈ 30 dní
FORMÁT	1x A3
ČÍSLO LISTU	6/7

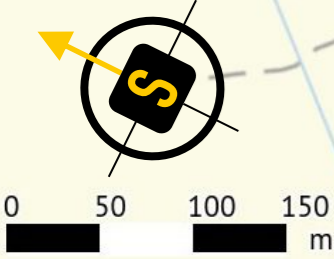


LEGENDA:

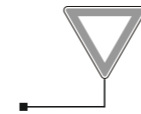


- TRVALÉ SVISLÉ DOPRAVNÍ ZNAČENÍ



A15 - PŘECHODNÉ SVISLÉ DOPRAVNÍ ZNAČENÍ BUDE OSAZENO DLE TP 65 A 66 STANOVÍ ODBOR DOPRAVY BŘECLAV

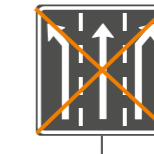

- DOČASNĚ ZNEPLATNĚNÉ SVISLÉ DOPRAVNÍ ZNAČENÍ

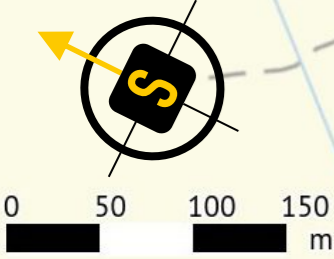

www.dosig.cz

ETAPA	II.b
TRVÁNÍ	≈ 30 dní
FORMÁT	1x A3
ČÍSLO LISTU	7/7