


Datum čas: 15. 03. 2023

Č.j.(e.č.)/UZ: MUV 476/444

Počet listů dokumentů: 1+3

Počet příloh a listů/svazků: 1

druh listů, příloh: DAT

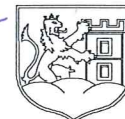**Městský úřad Břeclav****Odbor správních činností**Oddělení dopravy a přestupkového řízení
náměstí T. G. Masaryka 42/3, 690 81 Břeclav

Č. j.: MUBR 37123/2023

Sp. zn. MUBR-S 37123/2023 ODPŘ/Vy

Vyřizuje: Ing. Svatava Vyhnálková

Svatava.vyhnalkova@breclav.eu

Tel. 519 311 348/731 428 295

Břeclav 14.03.2023

**VEŘEJNÁ VYHLÁŠKA
OPATŘENÍ OBECNÉ POVAHY
STANOVENÍ PŘECHODNÉ ÚPRAVY PROVOZU NA POZEMNÍCH KOMUNIKACÍCH**

Městský úřad Břeclav, odbor správních činností, oddělení dopravy a přestupkového řízení, jako věcně a místně příslušný správní orgán podle § 124 odst. 6 zákona č. 361/2000 Sb., o provozu na pozemních komunikacích, ve znění pozdějších předpisů, (dále jen zákon o provozu na PK) na návrh právnické osoby Inženýrské stavby Brno, spol. s r.o., IČO 41601645, sídlem Brno, Medlánky, Hudcova 588/70b, zastoupené právnickou osobou GEFAB CS, spol. s r.o., IČO 41602901, sídlem Brno, Švédská 324/5, (dále jen navrhovatel), vydává opatření obecné povahy, jímž podle § 77 odst. 1 písm. c) v souladu s ust. § 77 odst. 5 zákona o provozu na PK

stanovuje
přechodnou úpravu provozu

na silnicích II. a III. třídy, místních komunikacích a účelových komunikacích ve správním území ORP Břeclav na dobu uzavírky silnice I/55 po dobu realizace akce „I/55 Břeclav – Moravská Nová Ves – oprava krytu vozovky“, dle grafické přílohy (DIO zpracoval GEFAB CS, spol. s r.o., č. zak. 26/2023), která je nedílnou součástí tohoto opatření.

Platnost úpravy: dle rozhodnutí o povolení uzavírky (předpoklad 31.03.2023 – 02.06.2023)

Podmínky přechodné úpravy provozu:

1. Provedení a umístění dopravních značek/zařízení bude v souladu s vyhláškou č. 294/2015 Sb., kterou se provádějí pravidla provozu na pozemních komunikacích a příslušnými technickými podmínkami, zejména TP 66 „Zásady pro označování pracovních míst na pozemních komunikacích“ a TP 65 „Zásady pro dopravní značení na pozemních komunikacích“. Nosná konstrukce PDZ musí být stabilní a odolávat vlivu silničního provozu a povětrnostním vlivům. Místní úprava, která bude v rozporu s přechodnou úpravou bude dočasně zneplatněna, odstraněna nebo překryta.
2. Instalaci PDZ zajistí navrhovatel, který je povinen zajišťovat průběžnou kontrolu a údržbu dopravního značení a zařízení tak, aby bylo vždy v řádném stavu, a po skončení platnosti opatření (případně ukončení prací) je na vlastní náklady odstranit.
3. Pokud v souvislosti s omezením dopravy nastane v důsledku dopravně inženýrských opatření negativní situace ve vztahu k bezpečnosti a plynulosti silničního provozu, je ze strany realizačního subjektu, provádějícího předmětné stavební činnosti nebo zajišťujícího realizaci přechodné úpravy provozu, povinností bezodkladně projednat a zajistit příslušná opatření k eliminaci negativních následků plynoucích z dočasné úpravy organizace silničního provozu (např. na základě podnětu Policie ČR, místně a věcně příslušného správního úřadu, vlastních zjištění apod.). Dodrženy budou podmínky a vyhodnocovány situace uvedené ve stanovisku

Odůvodnění:

Správní orgán stanovuje přechodnou úpravu provozu na návrh navrhovatele, zhotovitele opravy krytu vozovky na silnici I/55. Návrh přechodné úpravy provozu byl předem projednán s dotčeným orgánem, Policií ČR, Krajským ředitelstvím policie Jihomoravského kraje, Dopravním inspektorátem Břeclav, Národních hrdinů 18/15, který vydal souhlasné stanovisko čj. KRPB-52577-2/ČJ-2023-060406-KAM dne 09.03.2023 s podmínkami, které byly zapracovány do výrokové části opatření. Správní orgán posoudil žádost, neshledal rozpory s veřejnými zájmy a vydal toto opatření na dobu trvání uzavírky.

Poučení:

Podle § 173 odst. 2 správního řádu proti opatření obecné povahy nelze podat opravný prostředek.

Opatření obecné povahy nabývá účinnosti 5. dnem po vyvěšení veřejné vyhlášky na úřední desce správního orgánu.

Ing. Svatava Vyhnálková
pracovník úseku dopravy a silničního hospodářství

Příloha: Z důvodu velkého rozsahu přílohy je zveřejněna pouze způsobem umožňujícím dálkový přístup na elektronické úřední desce správního orgánu (§ 172 odst. 2 správního řádu).

Vyvěšeno :.....15.03.2023.....

Sejmuto:.....

15. 03. 2023

Zveřejněno způsobem umožňujícím dálkový přístup:.....

Rozdělovník:




GEFAB CS, spol. s r.o., zmocněnec navrhovatele, DS
Správa a údržba silnic Jihomoravského kraje p.o.k., IČO 70932581, Oblast Jih, správce silnic II. a III. třídy, DS

Dotčený orgán:

Krajské ředitelství policie Jihomoravského kraje, Dopravní inspektorát Břeclav, DS

ÚŘAD MĚSTYSE
MORAVSKÁ NOVÁ VES
nám. Republiky 107, PSČ: 691 55


Městský úřad Břeclav, OKT, podatelna a výpravna, Městský úřad Velké Bilovice, Obecní úřad Moravský Žižkov a Úřad městyse Moravská Nová Ves s žádostí o vyvěšení veřejné vyhlášky na úřední desce po dobu 15 dnů a současně způsobem umožňujícím dálkový přístup a o vrácení vyhlášky s vyznačenou dobou vyvěšení (DS).

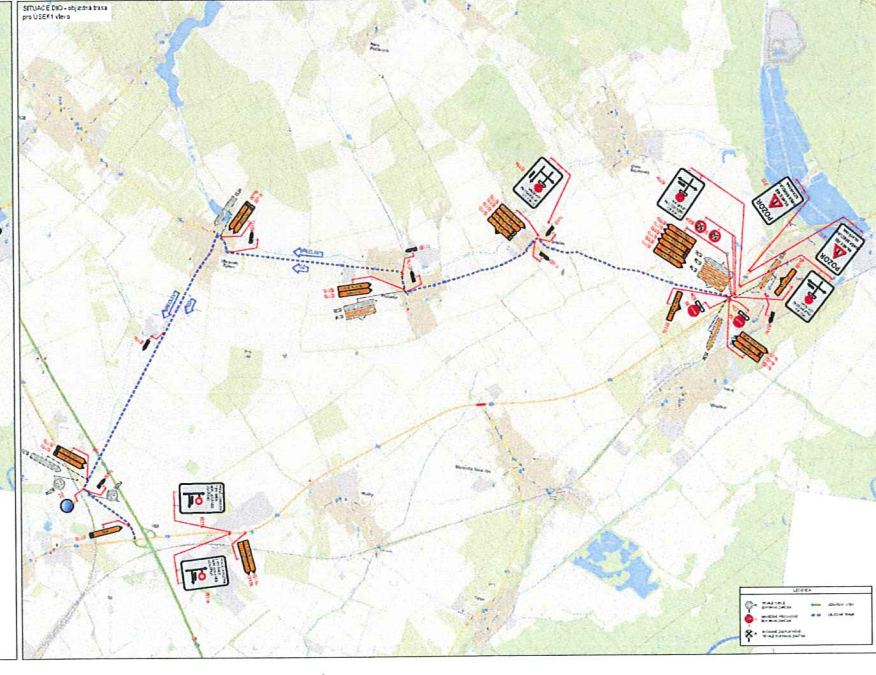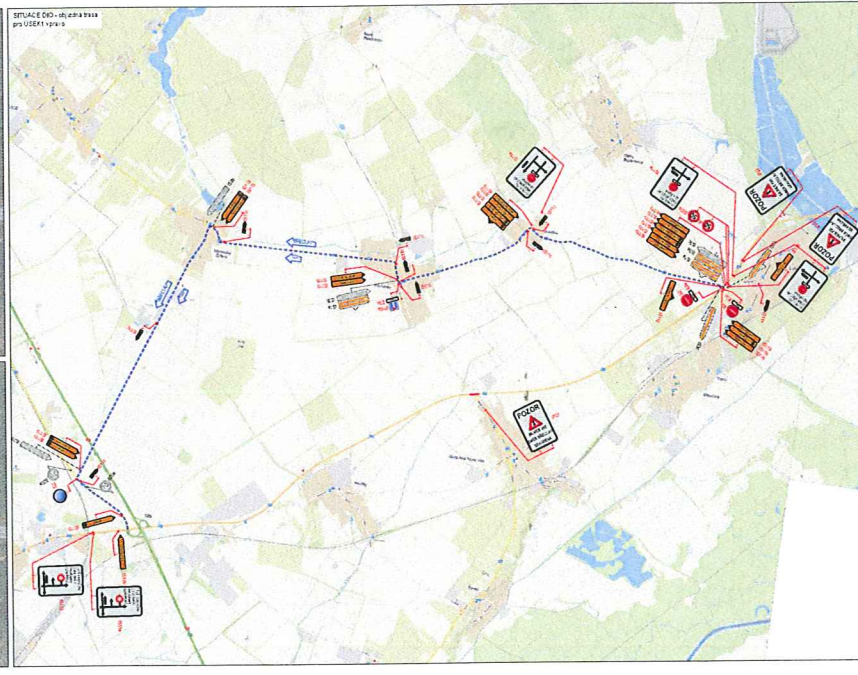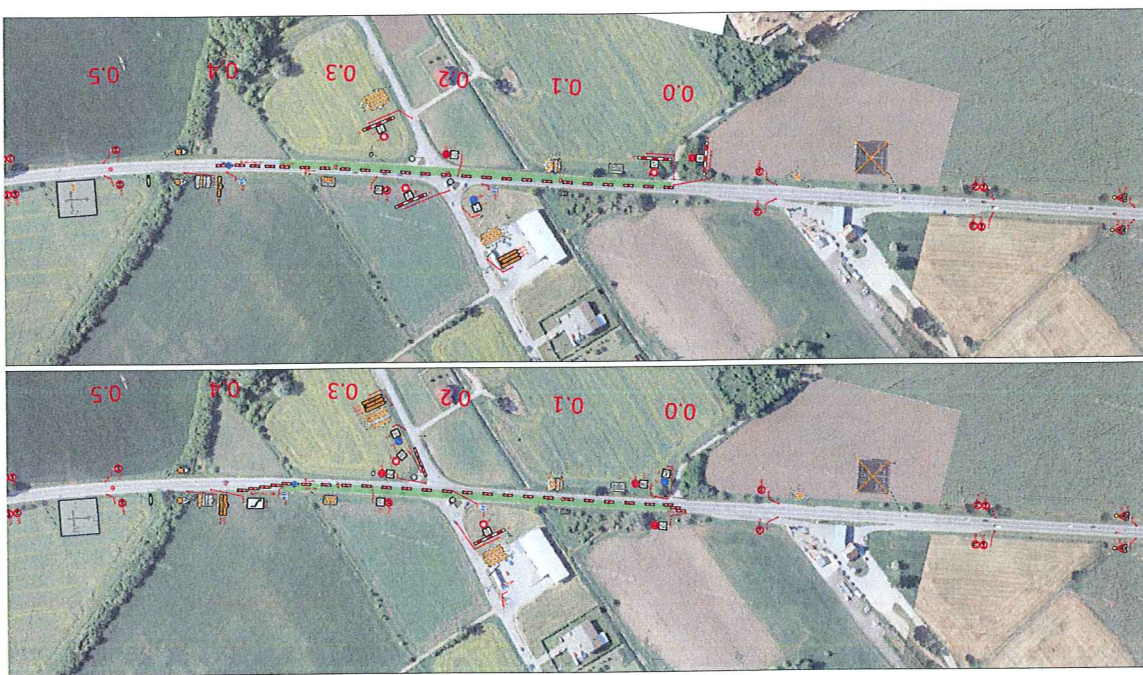







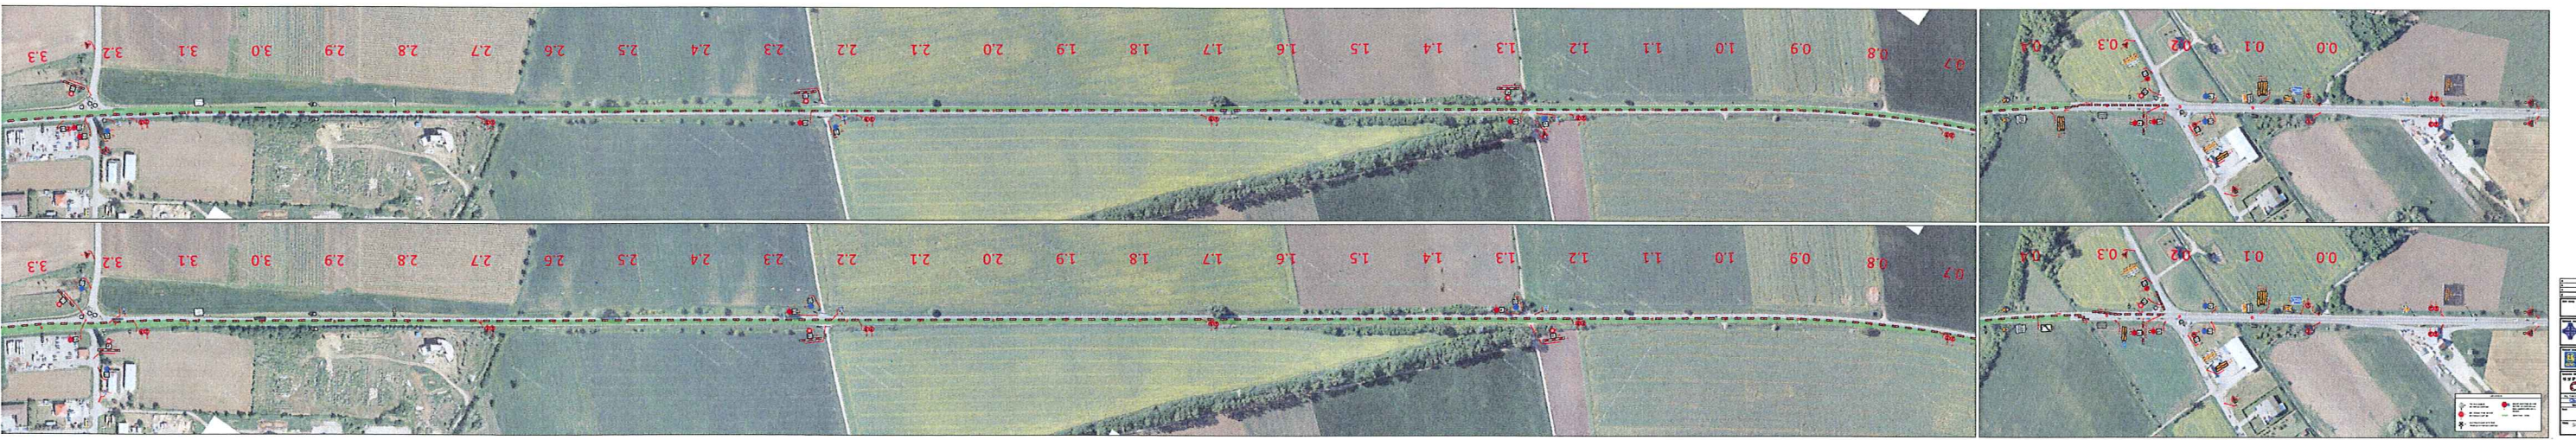


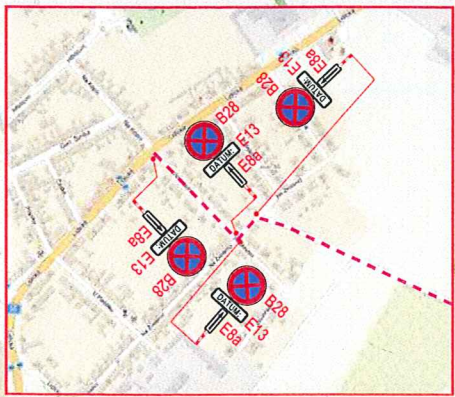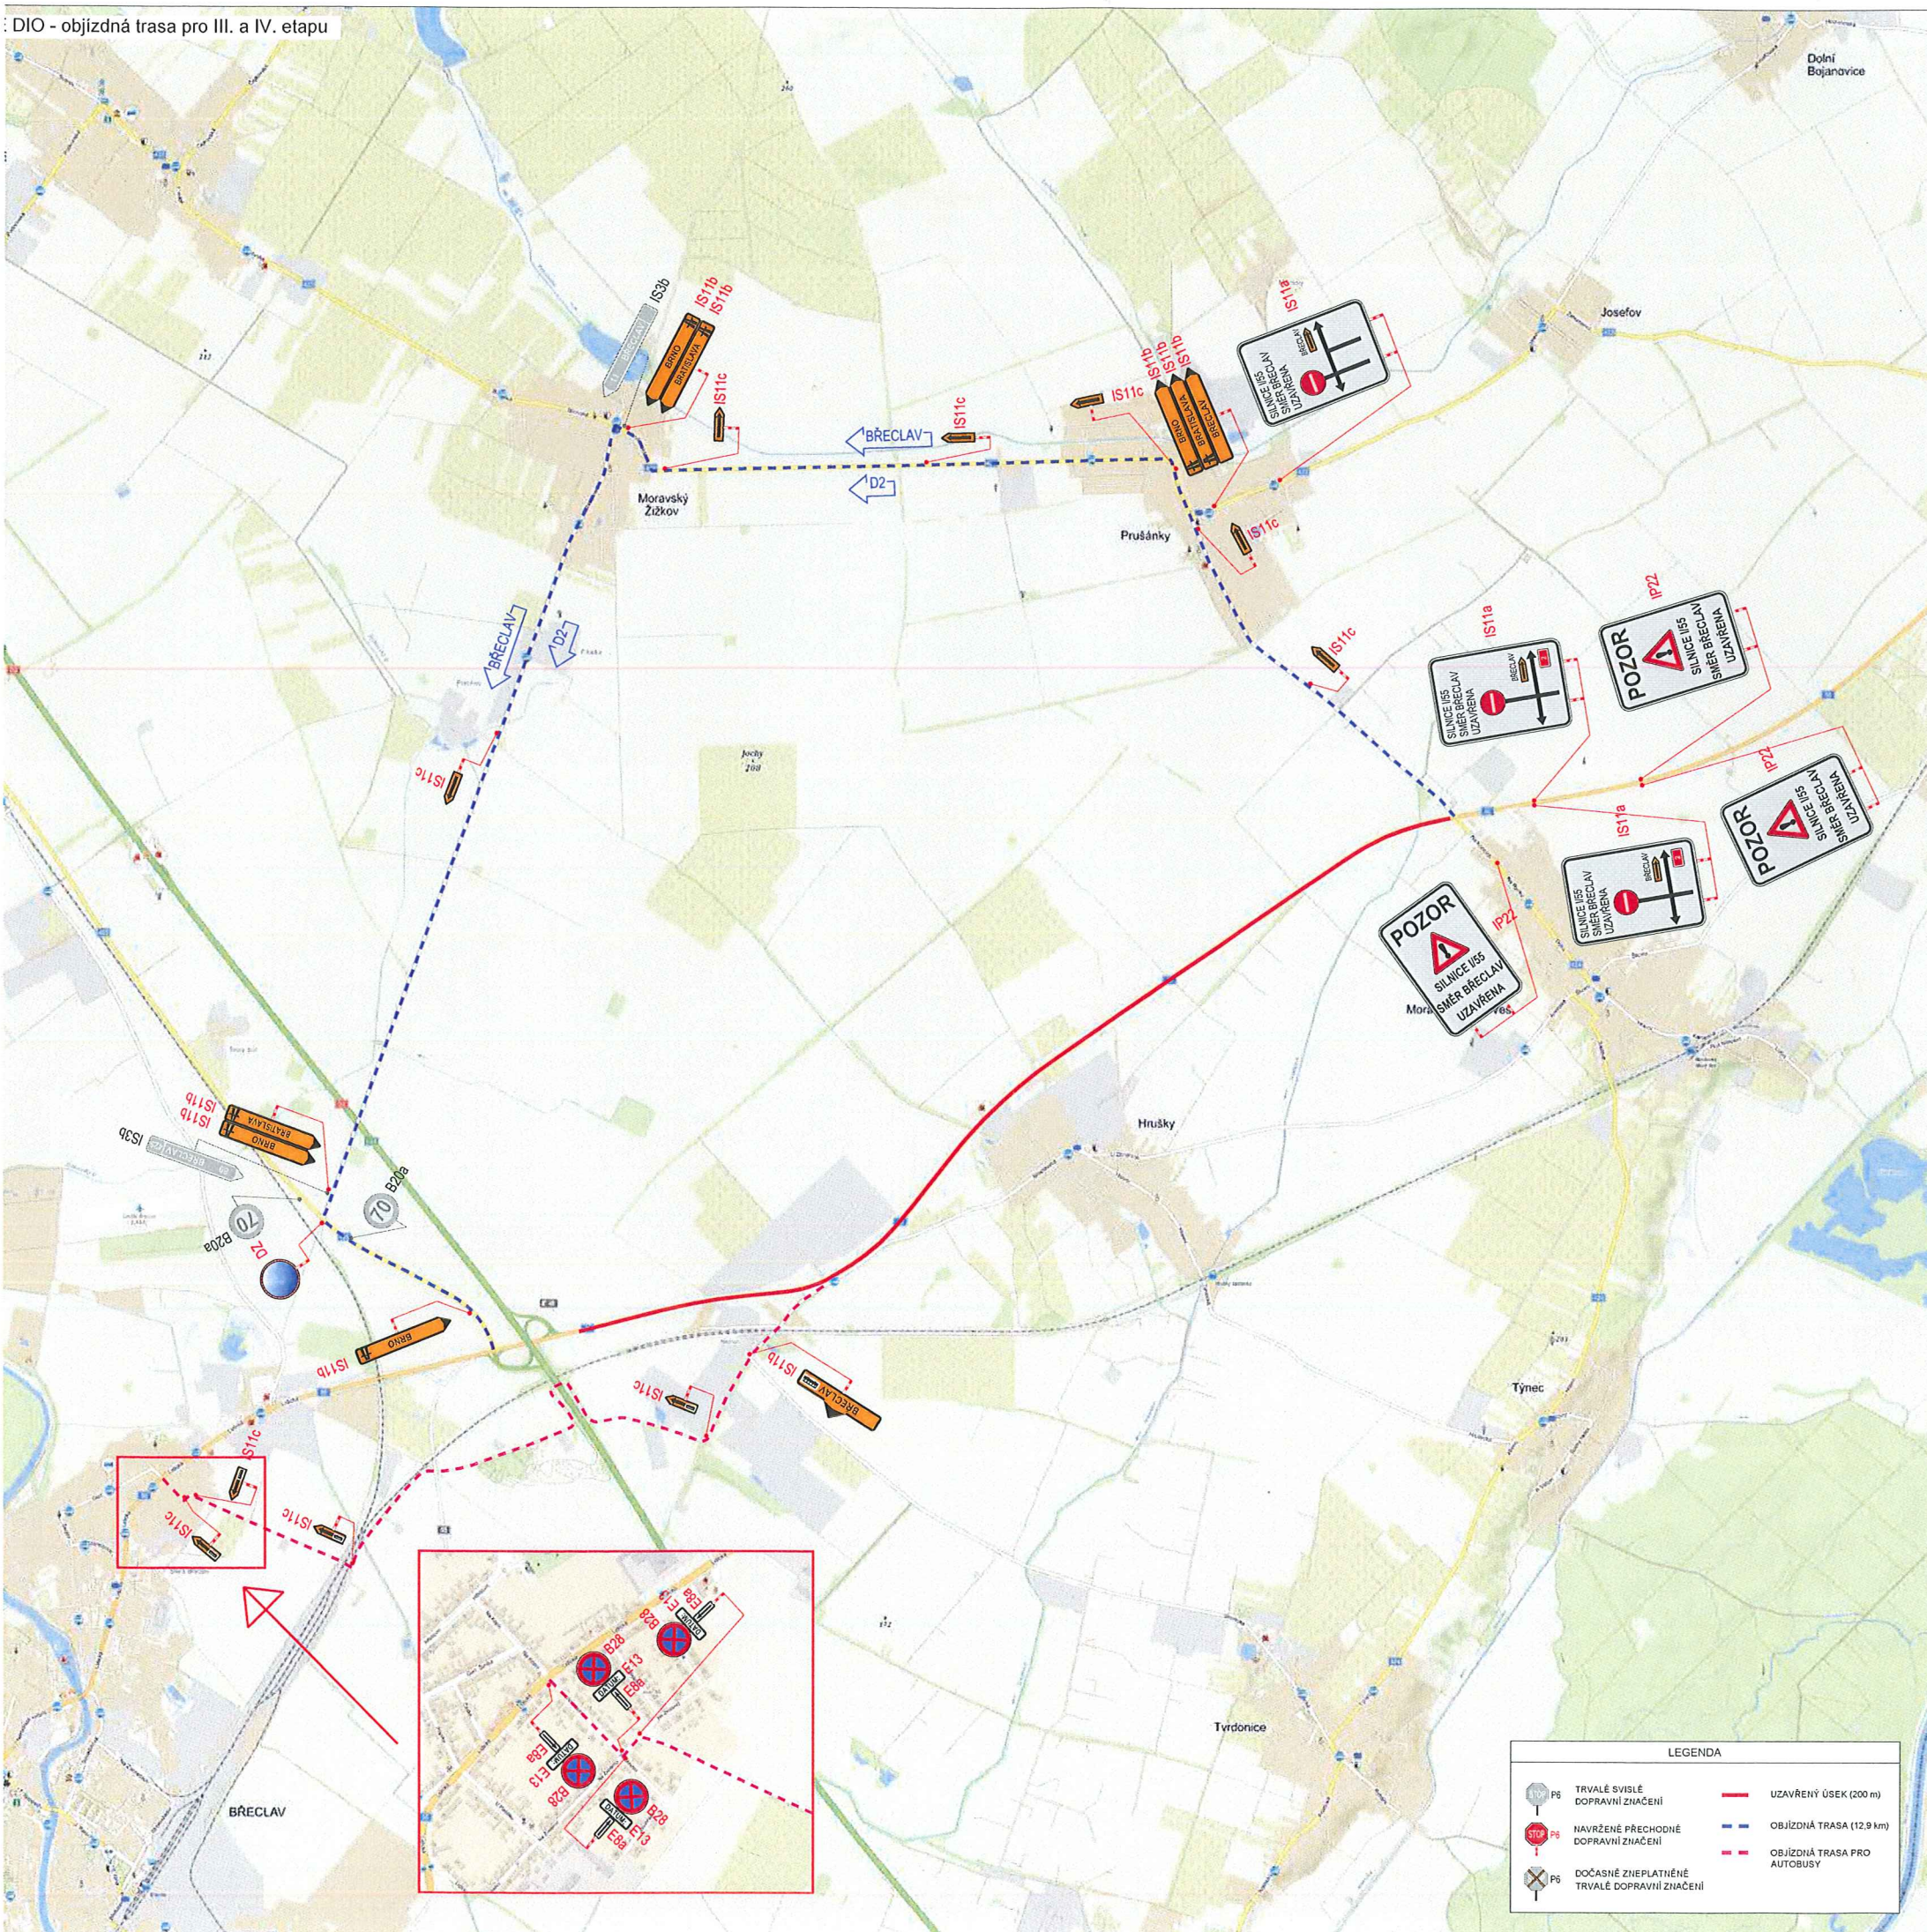

LEGENDA

	TRVALÉ SVISLÉ DOPRAVNÍ ZNAČENÍ		UZAVŘENÝ ÚSEK (200 m)
	NAVŘZENÉ PŘECHODNÉ DOPRAVNÍ ZNAČENÍ		OBJÍZDNÁ TRASA (12,9 km)
	DOČASNÉ ZNĚPLATNĚNÉ TRVALÉ DOPRAVNÍ ZNAČENÍ		OBJÍZDNÁ TRASA PRO AUTOBUSY

a			
b			
c			
č	text změny – odůvodnění	datum	podpis
Název stavby:	I/55 Břeclav - Moravská Nová Ves - opravakrytuvozoVKy		Číslo objektu:
Objednatel stavby:	 Ředitelství silnic a dálnic ČR Na Pankráci 546/56, 140 00 Praha 4		Razítko: Kontroloval: Datum: Podpis:
Zhotovitel stavby:	 Inženýrské stavby Brno, spol. s r.o. Hudcova 588, 621 00 Brno - Medlánky IČO: 416 016 45; DIČ: CZ41601645		Razítko: Kontroloval: Datum: Podpis:
Zpracovatel RDS DIO:	 GEFAB spol.sr.o. Švédská 5, 620 00 Brno 545219433.gefab@gefab.cz; www.gefab.cz IČO: 416 02 901; DIČ: CZ41602901		Razítko: Kontroloval: Datum: Podpis:
Ing. Kateřina Císařová	Richard Peška	Richard Peška	Číslo zakázky: 262023
			VP (HIP): Peška
Vypracoval:	Zodpovědný projektant:	Kontroloval:	Stupeň: RDS
			Datum: 22023
Obsah:			Formát: -
Dopravně inženýrská opatření			Měřítko: 1:1000
Příloha: Situace DIO - ÚSEK 2 vpravo, vlevo Objízdňá trasa			Číslo přílohy: 2.1.3
			Souprava:



Dopavné inženýrské opatření Situace DIO - ÚSEK 3 vpravo		Datum: 2023 Strana: 2.2.1