

## Městský úřad Břeclav

### Odbor správních činností

Oddělení dopravy a přestupkového řízení

náměstí T. G. Masaryka 42/3, 690 81 Břeclav

Úřad městyse Moravská Nová Ves	
Datum/čas/z:	22. 08. 2024
Č.j.(e.č.)/UZ:	144 061.1.2
Počet listů dokumentů:	MUV 1582/2024
Počet příloh a listů/svazků:	1+1
Počet a druh nelist. příloh:	287



Č. j.: MUBR 116741/2024

Sp. zn. MUBR-S 116741/2024 ODPŘ/K1

Vyřizuje: Bc. Jitka Klimešová

Jitka.klimesova@breclav.eu

Tel. 519 311 285

Břeclav 21.08.2024

### VEŘEJNÁ VYHLÁŠKA OPATŘENÍ OBECNÉ POVAHY

#### STANOVENÍ PŘECHODNÉ ÚPRAVY PROVOZU NA POZEMNÍCH KOMUNIKACÍCH

Městský úřad Břeclav, odbor správních činností, oddělení dopravy a přestupkového řízení, jako věcně a místně příslušný silniční správní orgán podle § 124 odst. 6 zákona č. 361/2000 Sb., o provozu na pozemních komunikacích, ve znění pozdějších předpisů, (dále jen zákon o provozu na PK) na návrh právnické osoby M-SILNICE a.s., IČO 42196868, sídlem Pardubice, Husova 1697, zastoupené právnickou osobou DOSIG s.r.o., IČO 14001055, sídlem Podivín, Bratislavská 929/67 (dále jen navrhovatel), vydává opatření obecné povahy, jímž podle § 77 odst. 1 písm. c) v souladu s ust. § 77 odst. 5 zákona o provozu na PK

stanovuje  
**přechodnou úpravu provozu**

**na silnici II/424, III/05531, III/05526 a místních komunikací, v k.ú. Moravská Nová Ves** z důvodu realizace stavby „Moravská Nová Ves II/424 – oprava komunikace“. Druh, umístění svíslého dopravního značení/zařízení a další podrobnosti jsou zřejmé z přílohy (situace), která je nedílnou součástí tohoto opatření.

**Platnost úpravy:** od 26.08.2024 do 20.12.2024 – ve dvou etapách podle skutečného postupu prací

Podmínky přechodné úpravy provozu:

1. Provedení a umístění dopravních značek/zařízení musí být v souladu s vyhláškou č. 294/2015 Sb., kterou se provádějí pravidla provozu na pozemních komunikacích, příslušnými ČSN a technickými podmínkami, zejména TP 65 „Zásady pro dopravní značení na pozemních komunikacích“ a TP 66 „Zásady pro označování pracovních míst na pozemních komunikacích“. Nosná konstrukce PDZ musí být stabilní a odolávat vlivu silničního provozu a povětrnostním vlivům. Místní úprava, která bude v rozporu s přechodnou úpravou, bude dočasně zneplatněna, odstraněna nebo překryta.
2. Navrhovatel je povinen zajišťovat průběžnou kontrolu a údržbu dopravního značení a zařízení tak, aby bylo vždy v řádném stavu, a po skončení platnosti opatření (případně ukončení akce) je na vlastní náklady odstranit.
3. Dojde-li v důsledku realizace PÚP k negativním jevům ohrožujícím bezpečnost a plynulost silničního provozu, je navrhovatel nebo zhotovitel stavby povinen tyto jevy neprodleně projednat a ve spolupráci s PČR nebo správním orgánem zajistit příslušná opatření k jejich eliminaci. Správní orgán si vyhrazuje právo přechodnou úpravu změnit nebo doplnit dle potřeb aktuální situace.

Odůvodnění:

Správní orgán stanovuje přechodnou úpravu provozu na návrh zhotovitele stavebních prací. Stavební práce budou probíhat ve dvou etapách podle skutečného postupu prací. Návrh přechodné úpravy provozu byl předem projednán z hlediska bezpečnosti a plynulosti silničního provozu s dotčeným orgánem, Policií ČR, Krajským ředitelstvím policie Jihomoravského kraje, Dopravním inspektorátem Břeclav, Národních hrdinů 18/15, který jej odsouhlasil pod č. j. KRPB-173056-2/ČJ-2024-060406 dne 20.08.2024. Správní orgán posoudil žádost, neshledal rozpory s veřejnými zájmy a vydal toto opatření se souhlasem správce silnice na dobu trvání prací.

Poučení:

Podle ustanovení § 173 odst. 2 zákona č. 500/2004 Sb., správní řád, ve znění pozdějších předpisů, proti opatření obecné povahy nelze podat opravný prostředek.

Bc. Jitka Klimešová  
pracovník úseku dopravy a silničního hospodářství

Příloha – situace přechodné úpravy provozu

**Opatření obecné povahy nabývá účinnosti 5. dnem vyvěšení veřejné vyhlášky na úřední desce správního orgánu, kde musí být vyvěšeno po dobu 15 dnů a současně zveřejněno způsobem umožňujícím dálkový přístup.**

Vyvěšeno : **22. 08. 2024** .....

Sejmuto:.....

Zveřejněno způsobem umožňujícím dálkový přístup: **22. 08. 2024** .....

Rozdělovník:

DOSIG s.r.o., za navrhovatele, DS

Městys Moravská Nová Ves, vlastník místních komunikací, DS



Správa a údržba silnic Jihomoravského kraje p.o.k, IČO 70932581, oblast Jih, správce silnice, DS

Dotčený orgán:



Krajské ředitelství policie Jihomoravského kraje, Dopravní inspektorát Břeclav, DS


Úřad městyse Moravská Nová Ves s žádostí o vyvěšení veřejné vyhlášky na úřední desce po dobu 15 dnů a současně způsobem umožňujícím dálkový přístup a o vrácení vyhlášky s vyznačenou dobou vyvěšení datovou zprávou.

**LEGENDA:**

-  - TRVALÉ SVISLÉ DOPRAVNÍ ZNAČENÍ
-  A15 - PŘECHODNÉ SVISLÉ DOPRAVNÍ ZNAČENÍ BUDE OSAŽENO DLE TP 65 A 66 STANOVÍ ODBOR DOPRAVY BŘECLAV

-  - DOČASNĚ ZNEPLATNĚNÉ SVISLÉ DOPRAVNÍ ZNAČENÍ

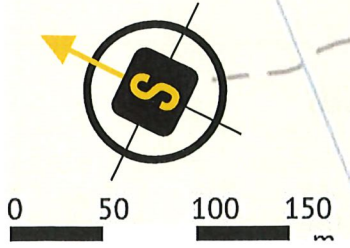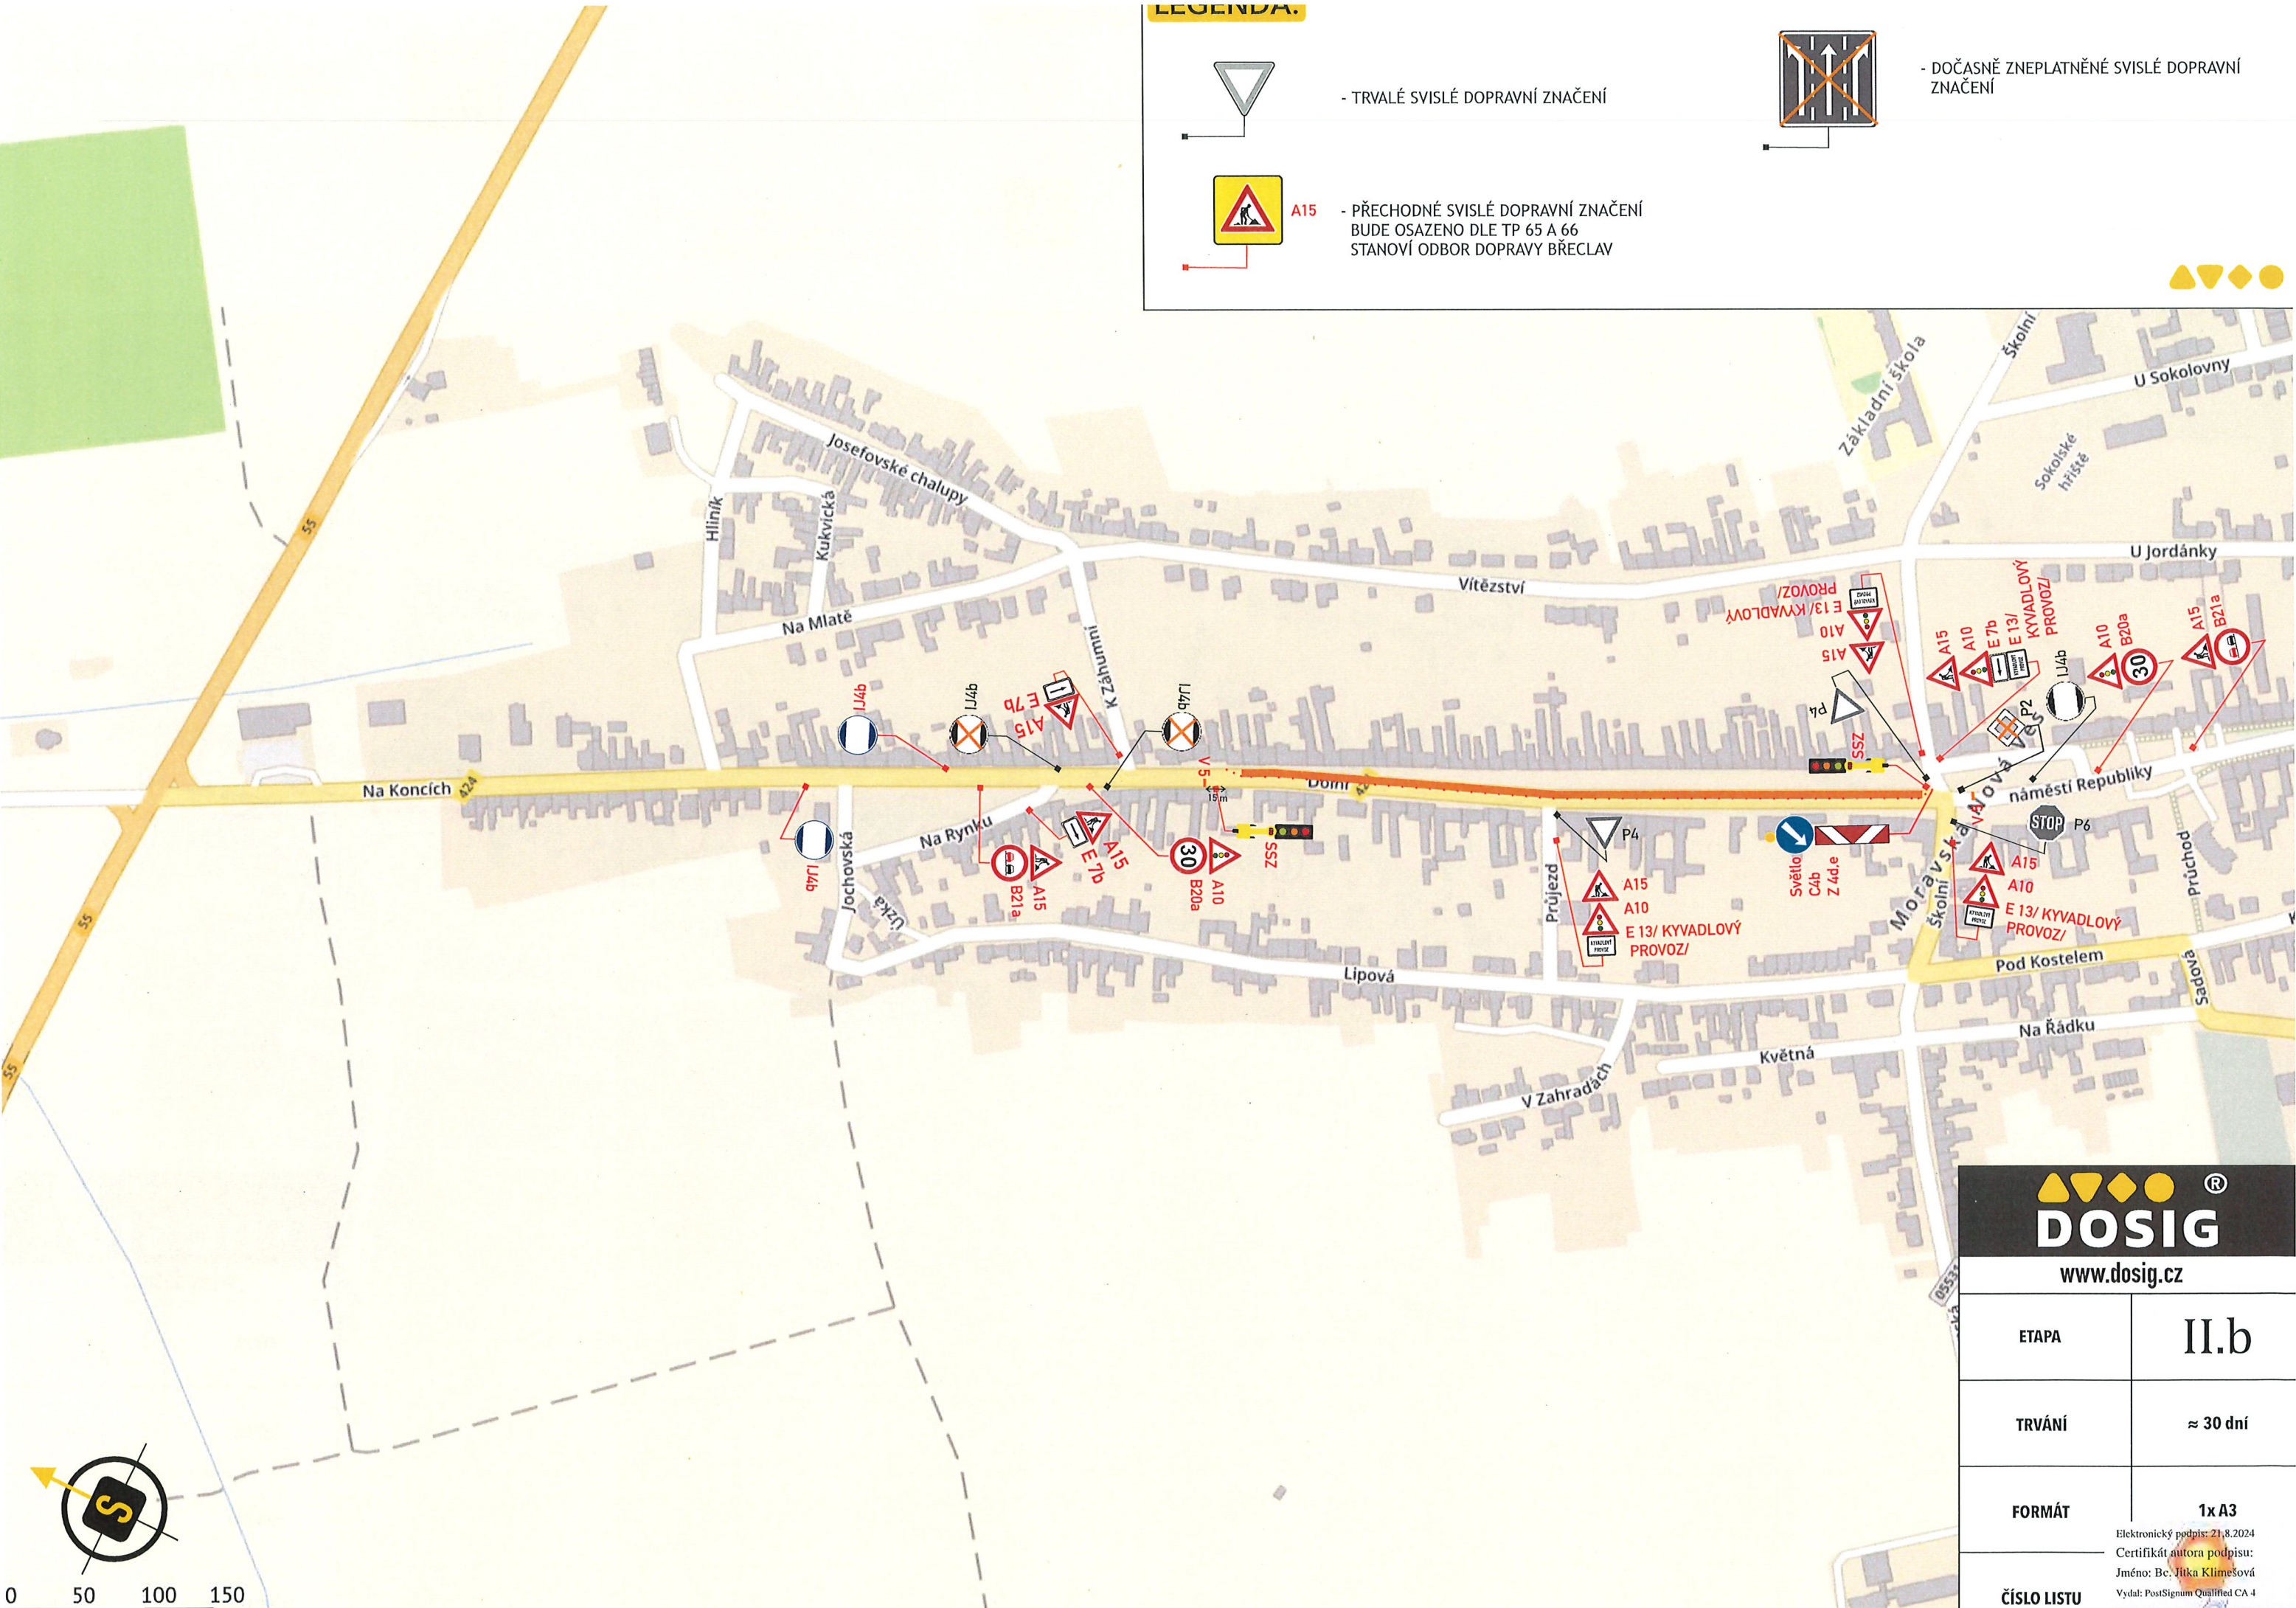

 www.dosig.cz	
ETAPA	II.b
TRVÁNÍ	≈ 30 dní
FORMÁT	1x A3
ČÍSLO LISTU	Elektronický podpis: 21.8.2024 Certifikát autora podpisu: Jméno: Bc. Jitka Klimešová Vydal: PostSignum Qualified CA 4 Platnost do: 22.4.2028 14:30 +02:00


**LEGENDA:**





- TRVALÉ SVISLÉ DOPRAVNÍ ZNAČENÍ



A15 - PŘECHODNÉ SVISLÉ DOPRAVNÍ ZNAČENÍ  
BUDE OSAŽENO DLE TP 65 A 66  
STANOVÍ ODBOR DOPRAVY BŘECLAV

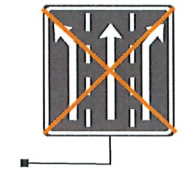

- DOČASNĚ ZNEPLATNĚNÉ SVISLÉ DOPRAVNÍ ZNAČENÍ

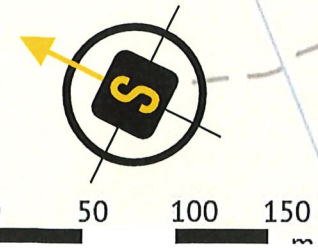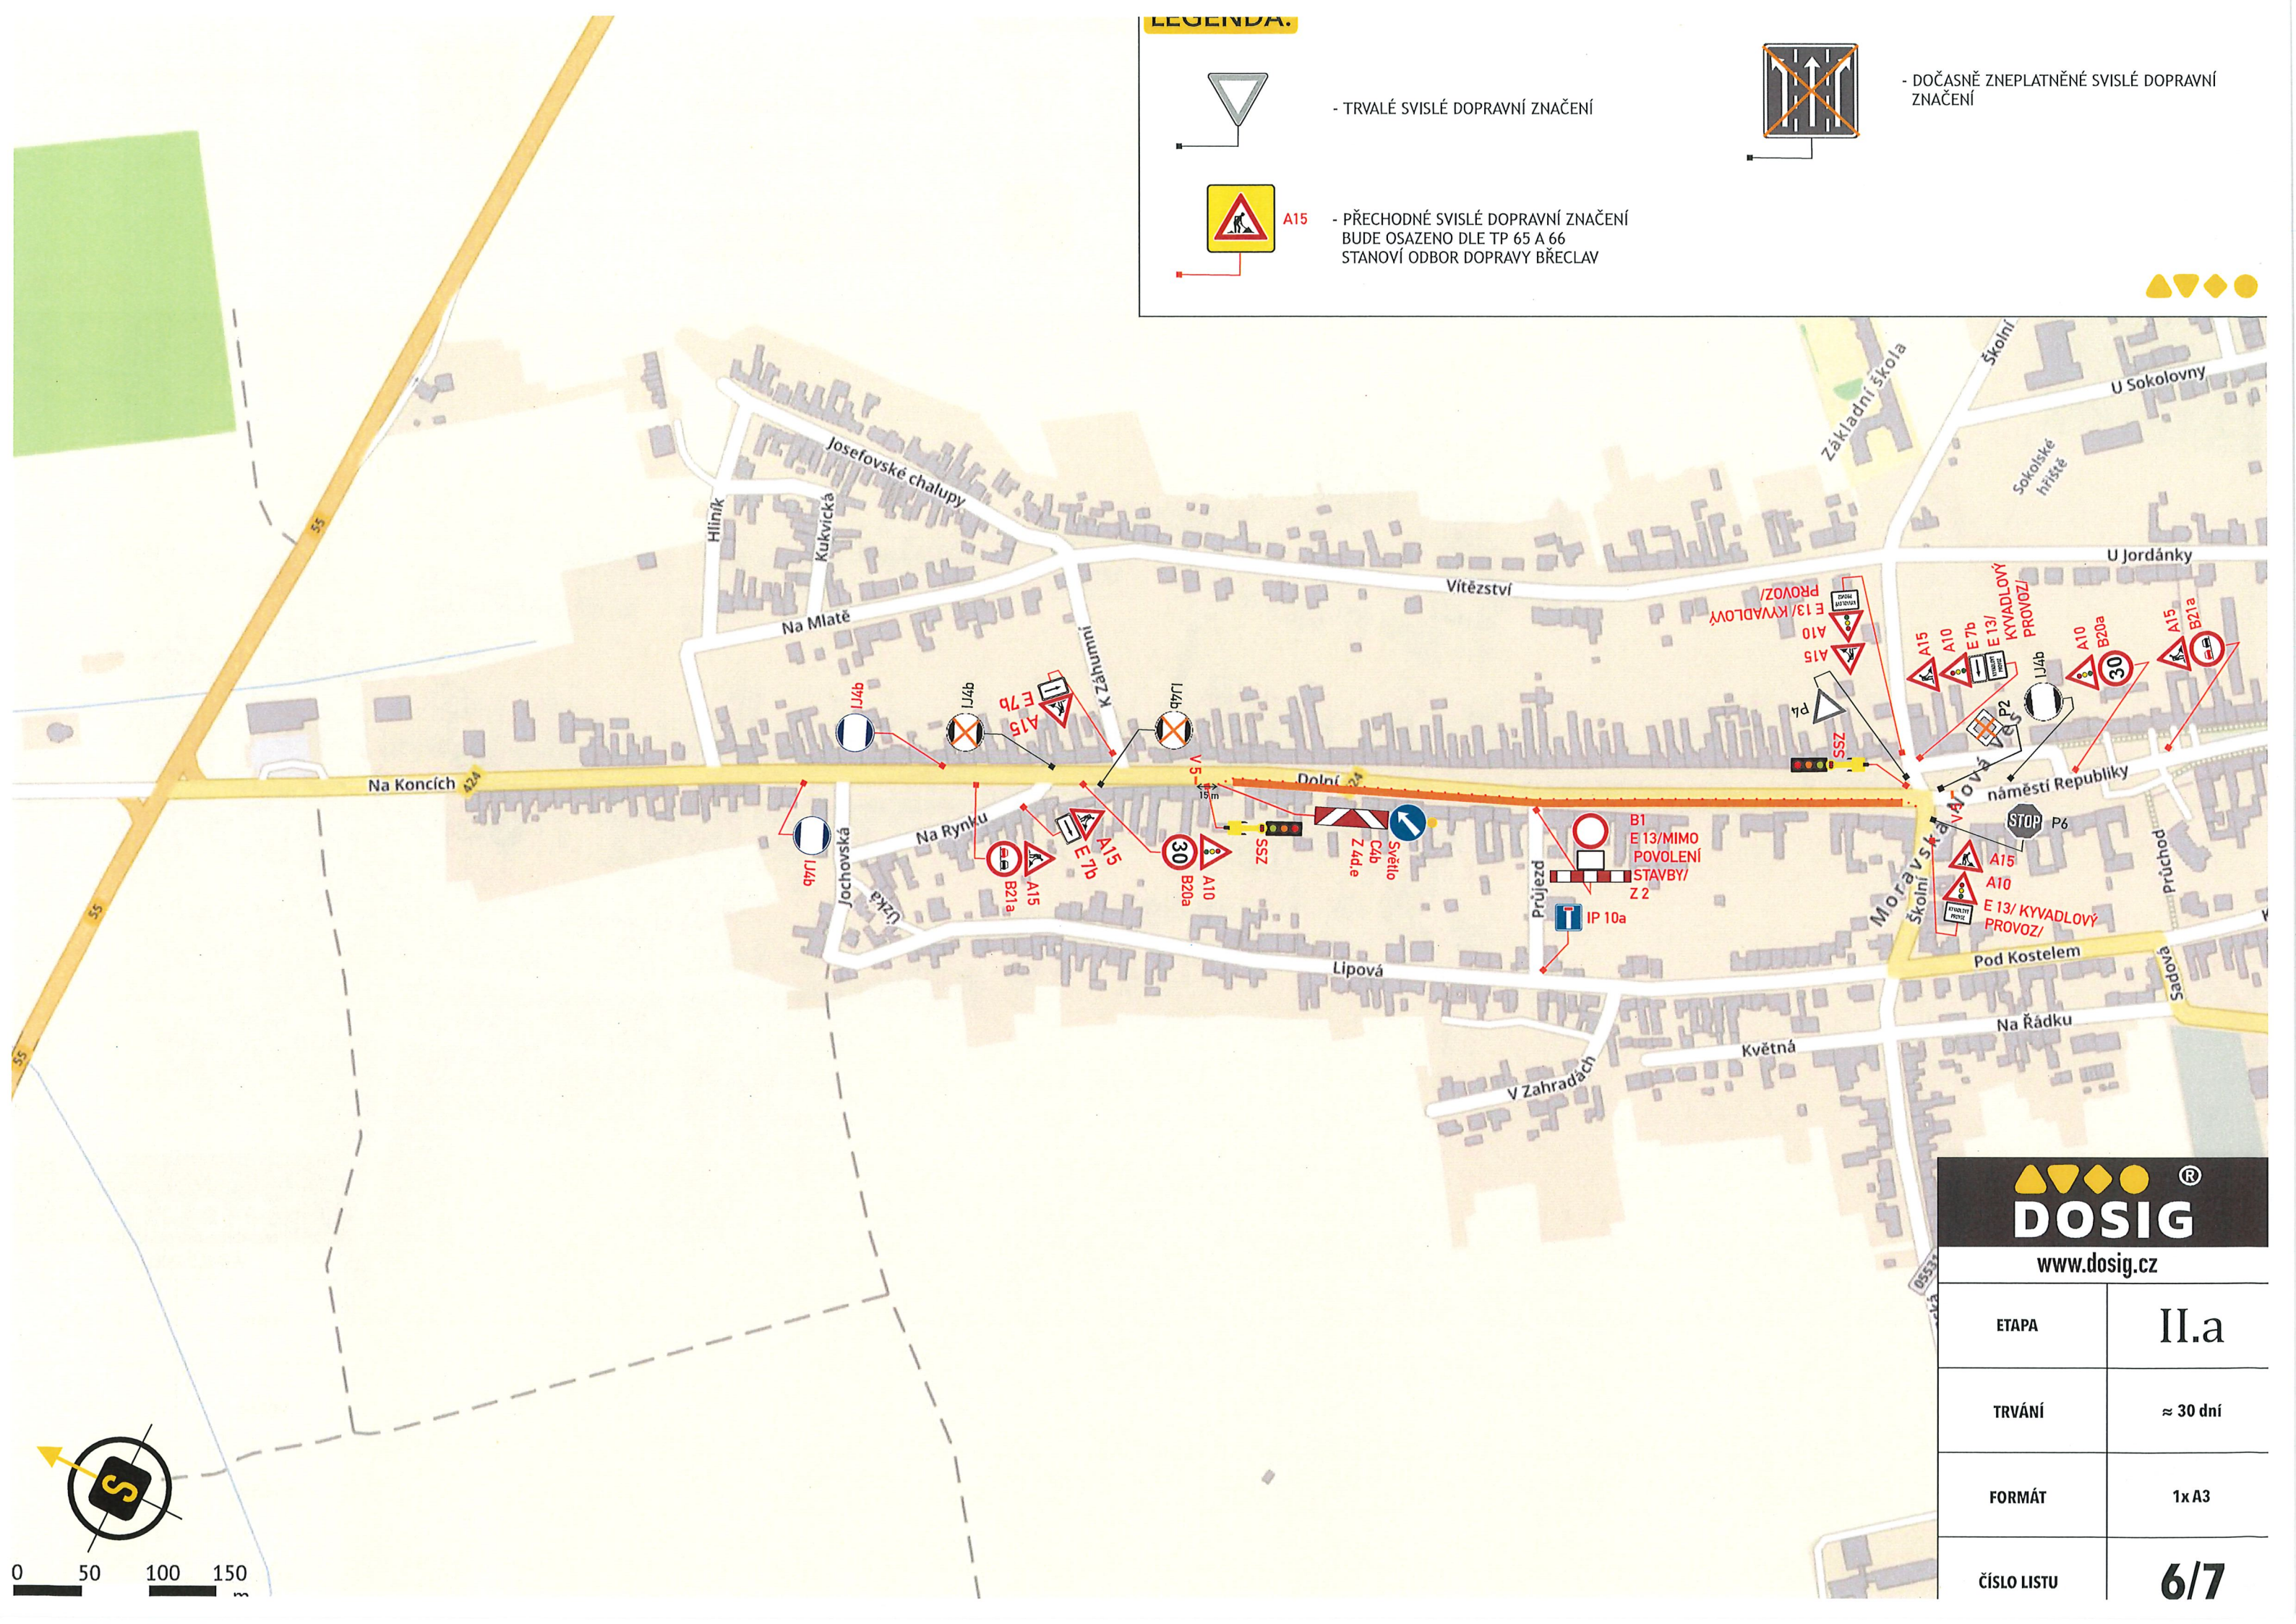


**DOSIG**<sup>®</sup>  
www.dosig.cz

ETAPA	II.a
TRVÁNÍ	≈ 30 dní
FORMÁT	1x A3
ČÍSLO LISTU	<b>6/7</b>

**LEGENDA.**



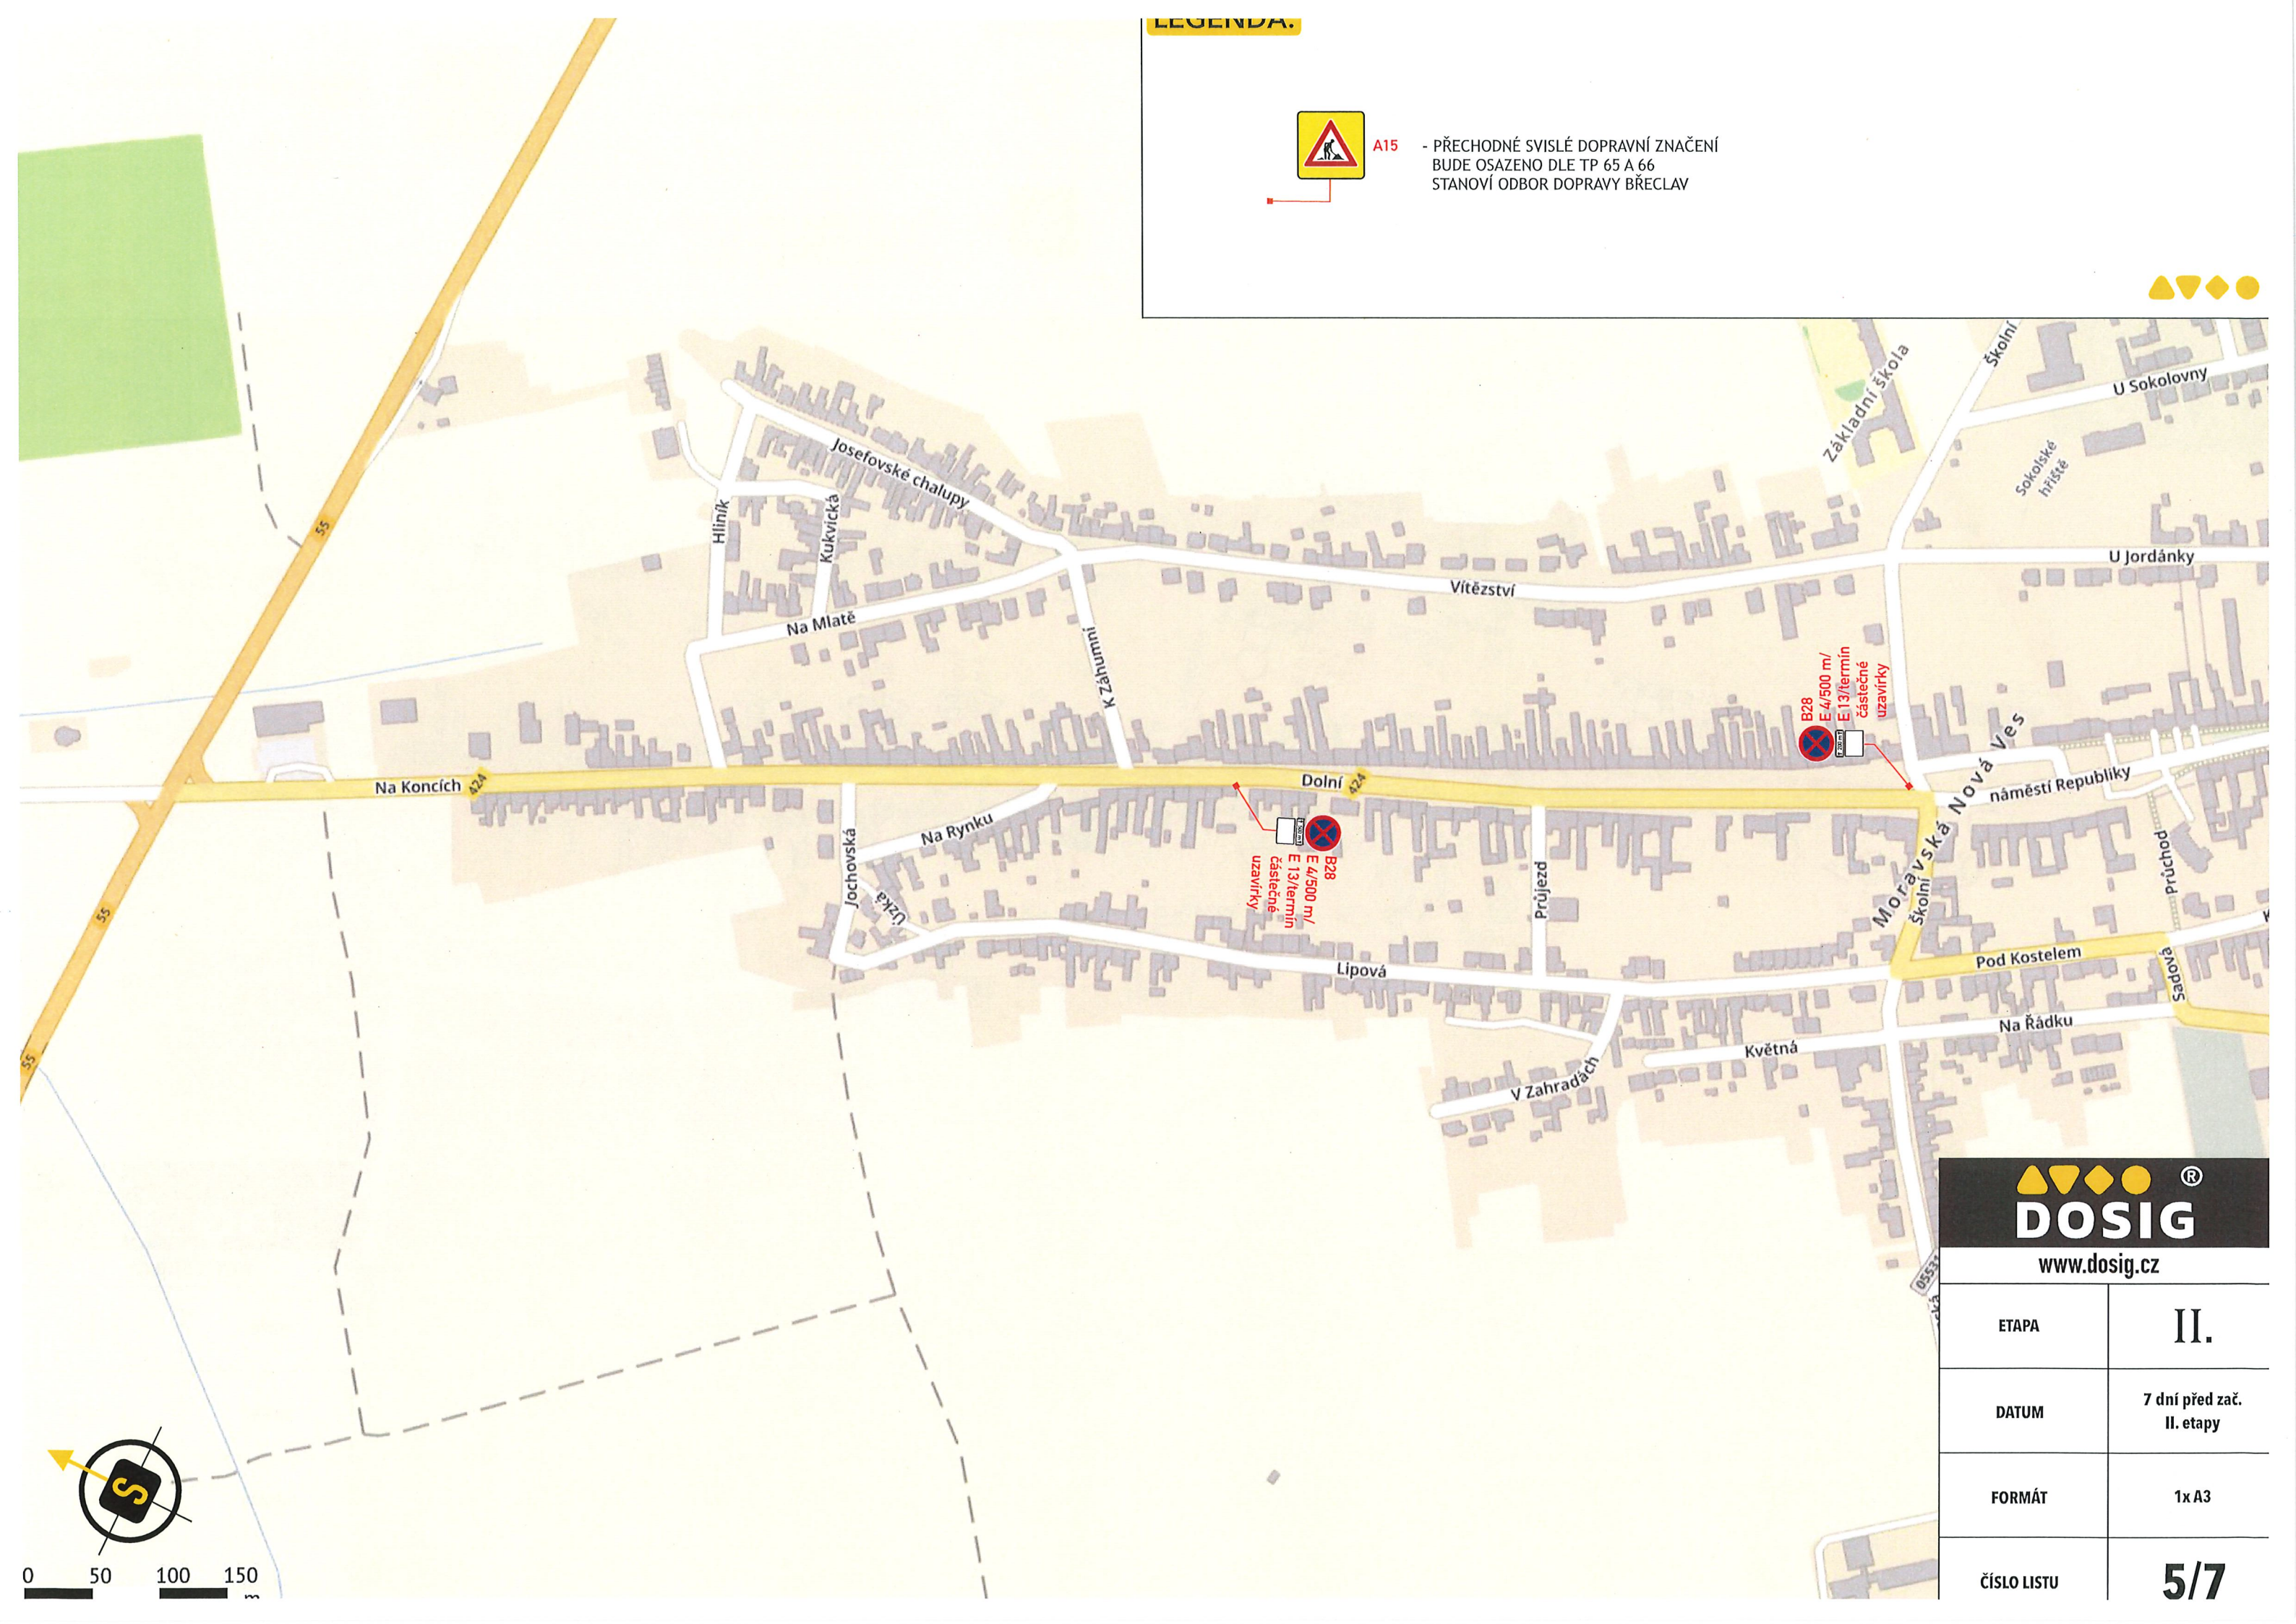

**A15** - PŘECHODNÉ SVISLÉ DOPRAVNÍ ZNAČENÍ  
BUDE OSAŽENO DLE TP 65 A 66  
STANOVÍ ODBOR DOPRAVY BŘECLAV




www.dosig.cz



ETAPA	II.
DATUM	7 dní před zač. II. etapy
FORMÁT	1x A3
ČÍSLO LISTU	5/7

**LEGENDA:**

-  - TRVALÉ SVISLÉ DOPRAVNÍ ZNAČENÍ
-  A15 - PŘECHODNÉ SVISLÉ DOPRAVNÍ ZNAČENÍ  
BUDE OSAŽENO DLE TP 65 A 66  
STANOVÍ ODBOR DOPRAVY BŘECLAV

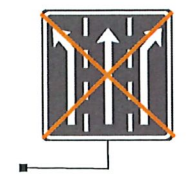

- DOČASNĚ ZNEPLATNĚNÉ SVISLÉ DOPRAVNÍ ZNAČENÍ

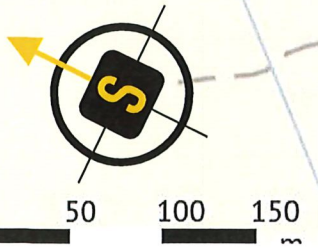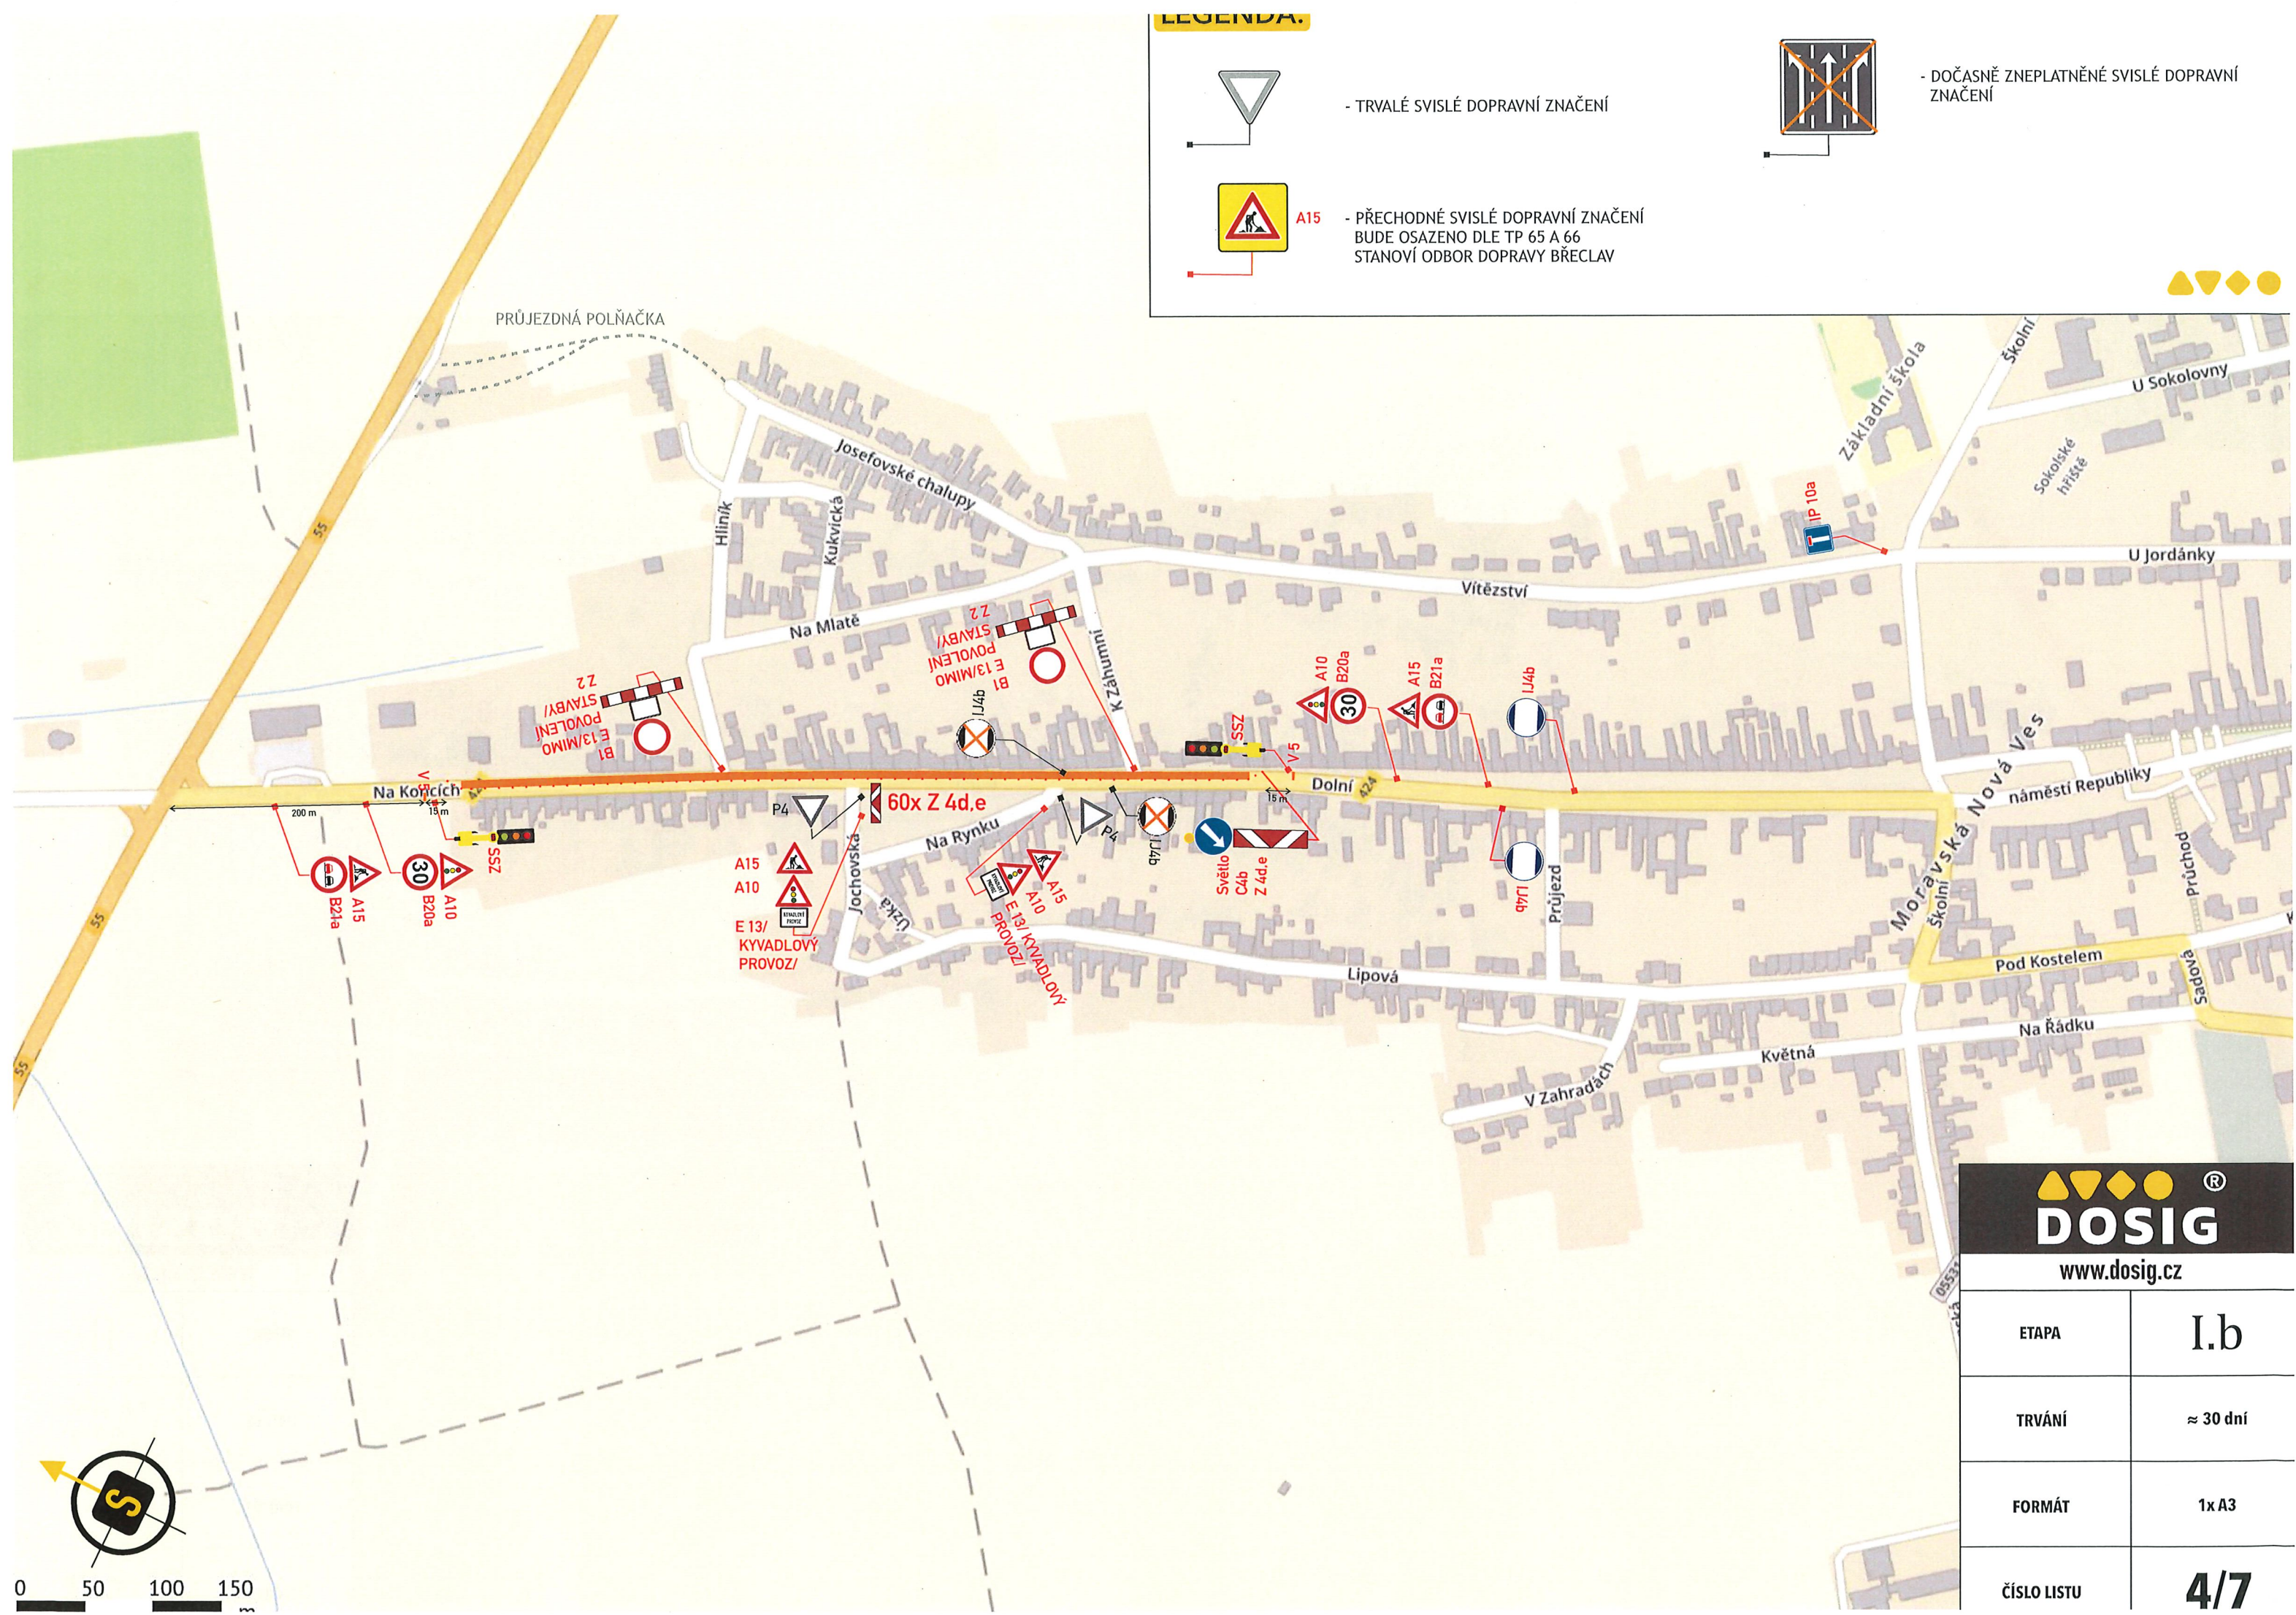

**DOSIG**  
www.dosig.cz

ETAPA	I.b
TRVÁNÍ	≈ 30 dní
FORMÁT	1x A3
ČÍSLO LISTU	4/7


**LEGENDA.**




- TRVALÉ SVISLÉ DOPRAVNÍ ZNAČENÍ



A15 - PŘECHODNÉ SVISLÉ DOPRAVNÍ ZNAČENÍ BUDE OSAŽENO DLE TP 65 A 66 STANOVÍ ODBOR DOPRAVY BŘECLAV

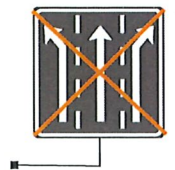

- DOČASNĚ ZNEPLATNĚNÉ SVISLÉ DOPRAVNÍ ZNAČENÍ

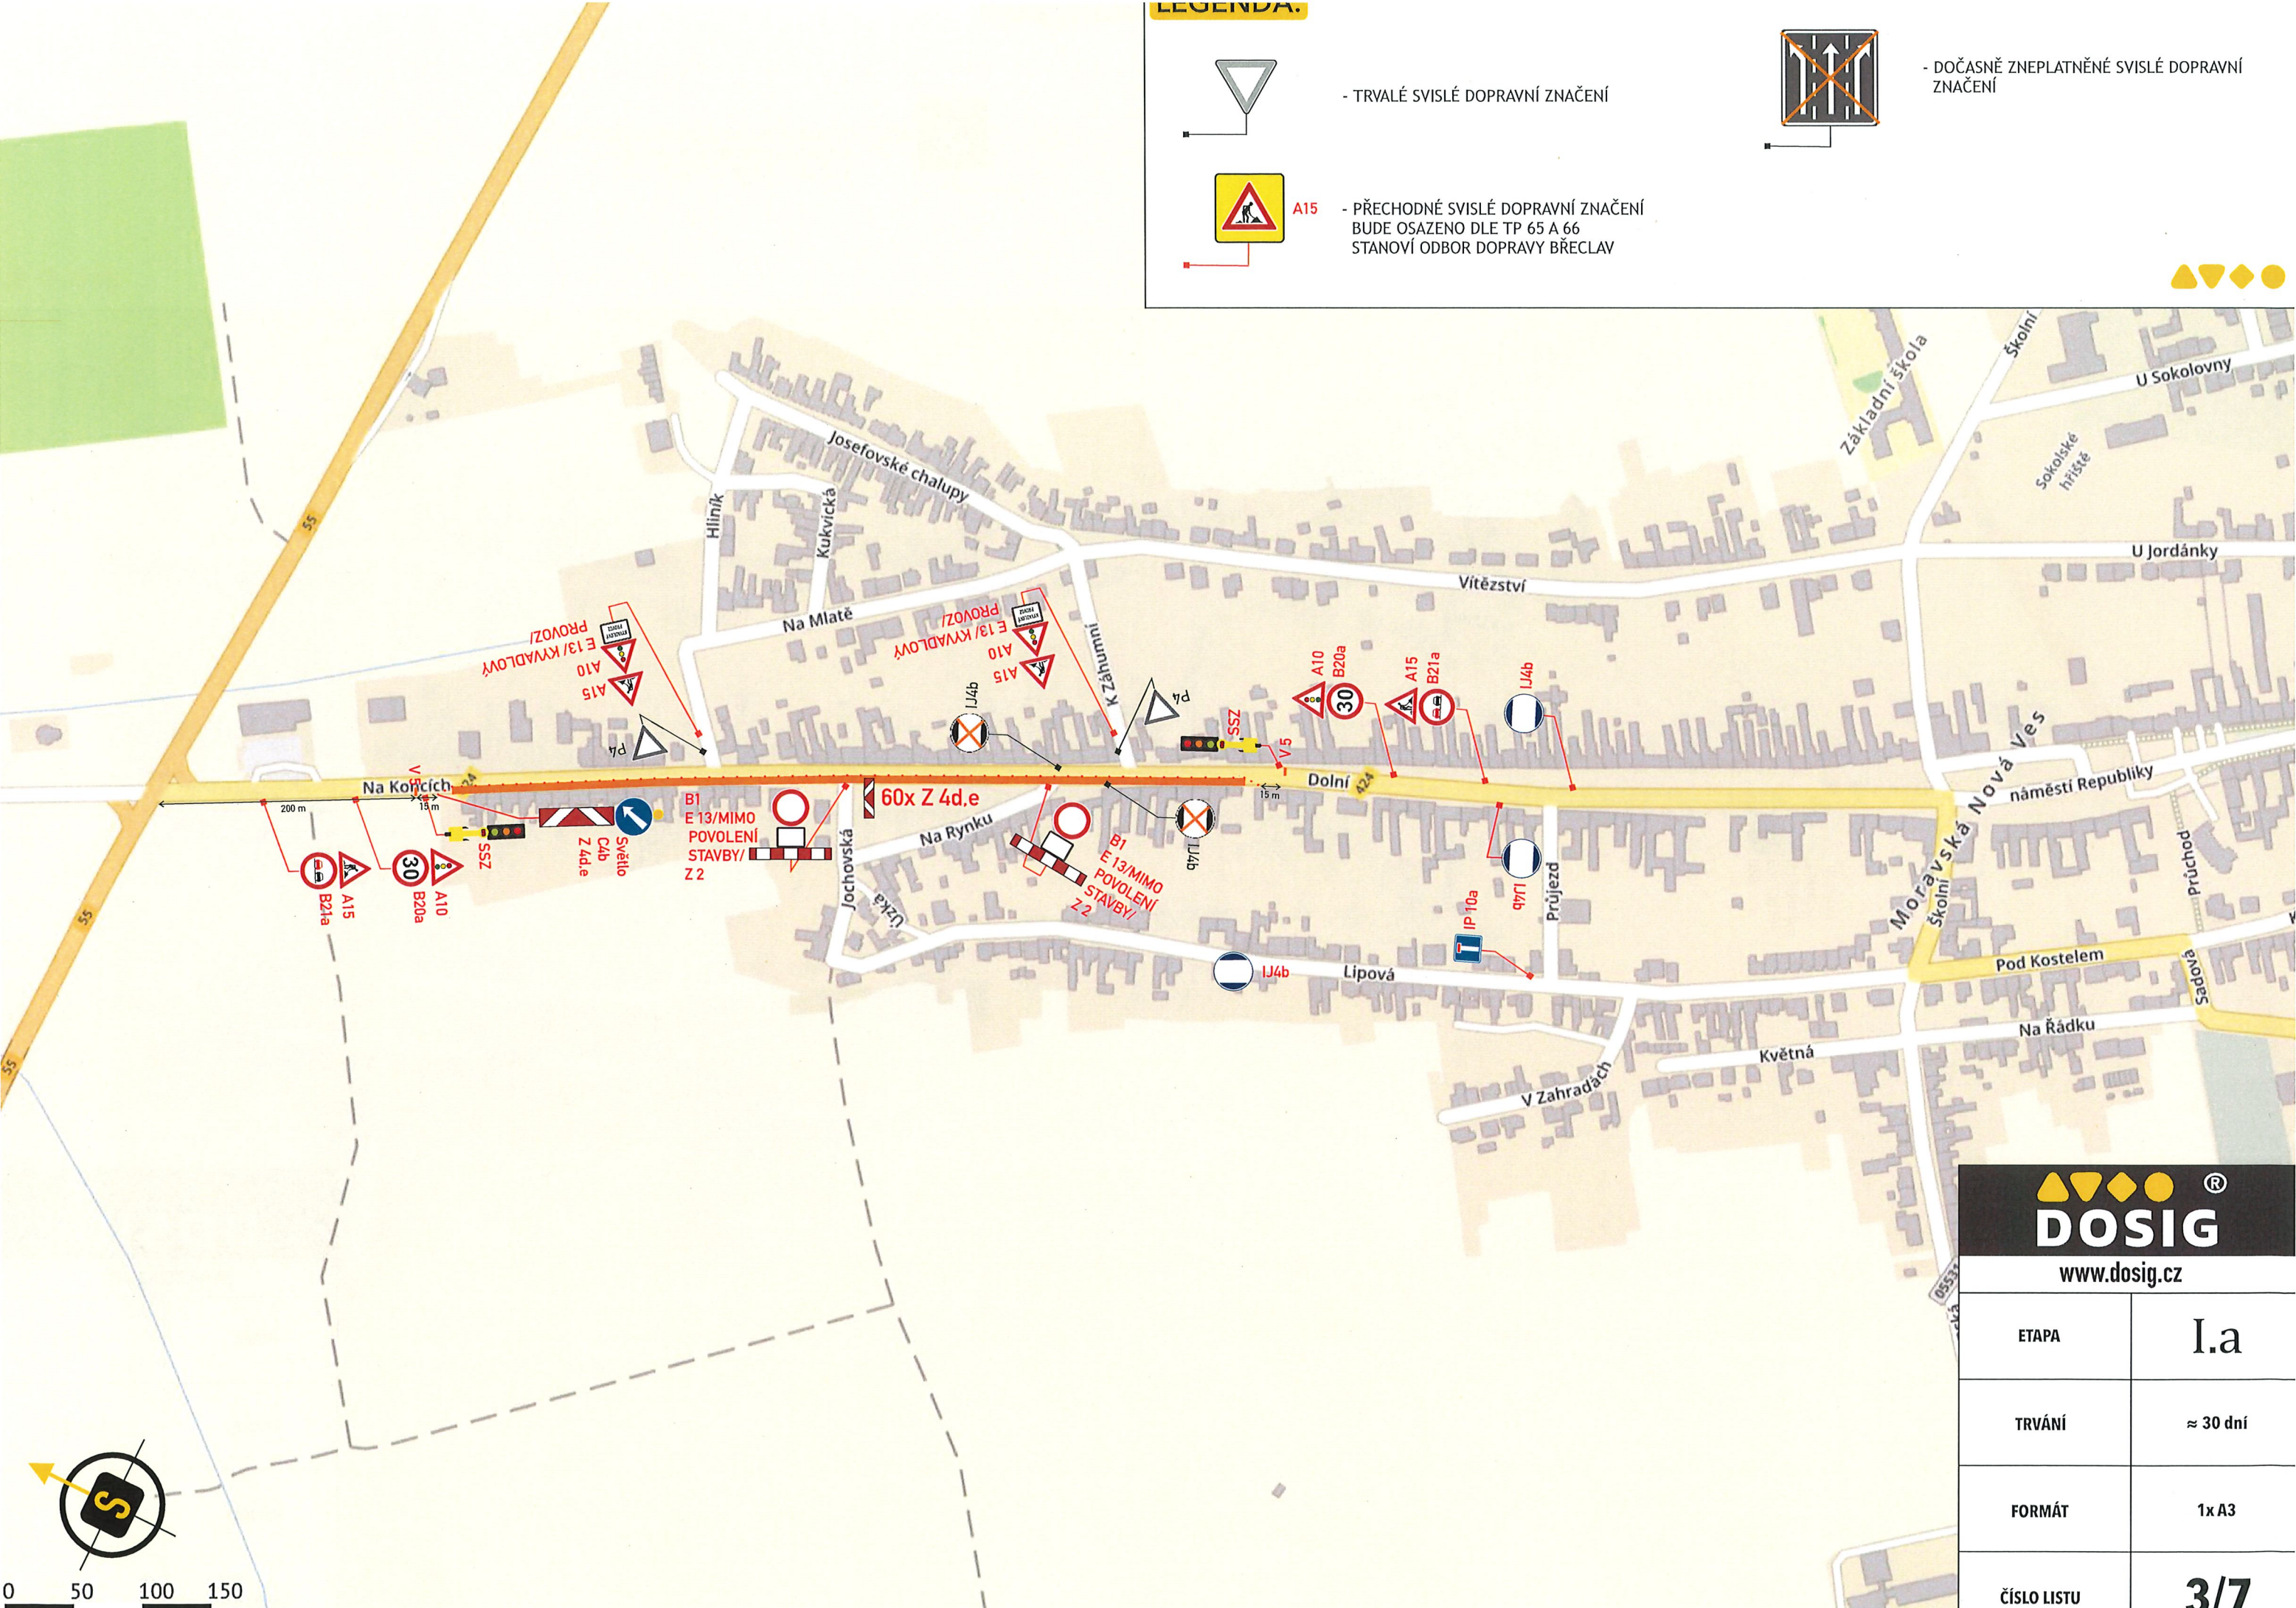


www.dosig.cz

ETAPA	I.a
TRVÁNÍ	≈ 30 dní
FORMÁT	1x A3
ČÍSLO LISTU	3/7

LEGENDA.



A15 - PŘECHODNÉ SVISLÉ DOPRAVNÍ ZNAČENÍ  
BUDE OSAZENO DLE TP 65 A 66  
STANOVÍ ODBOR DOPRAVY BŘECLAV

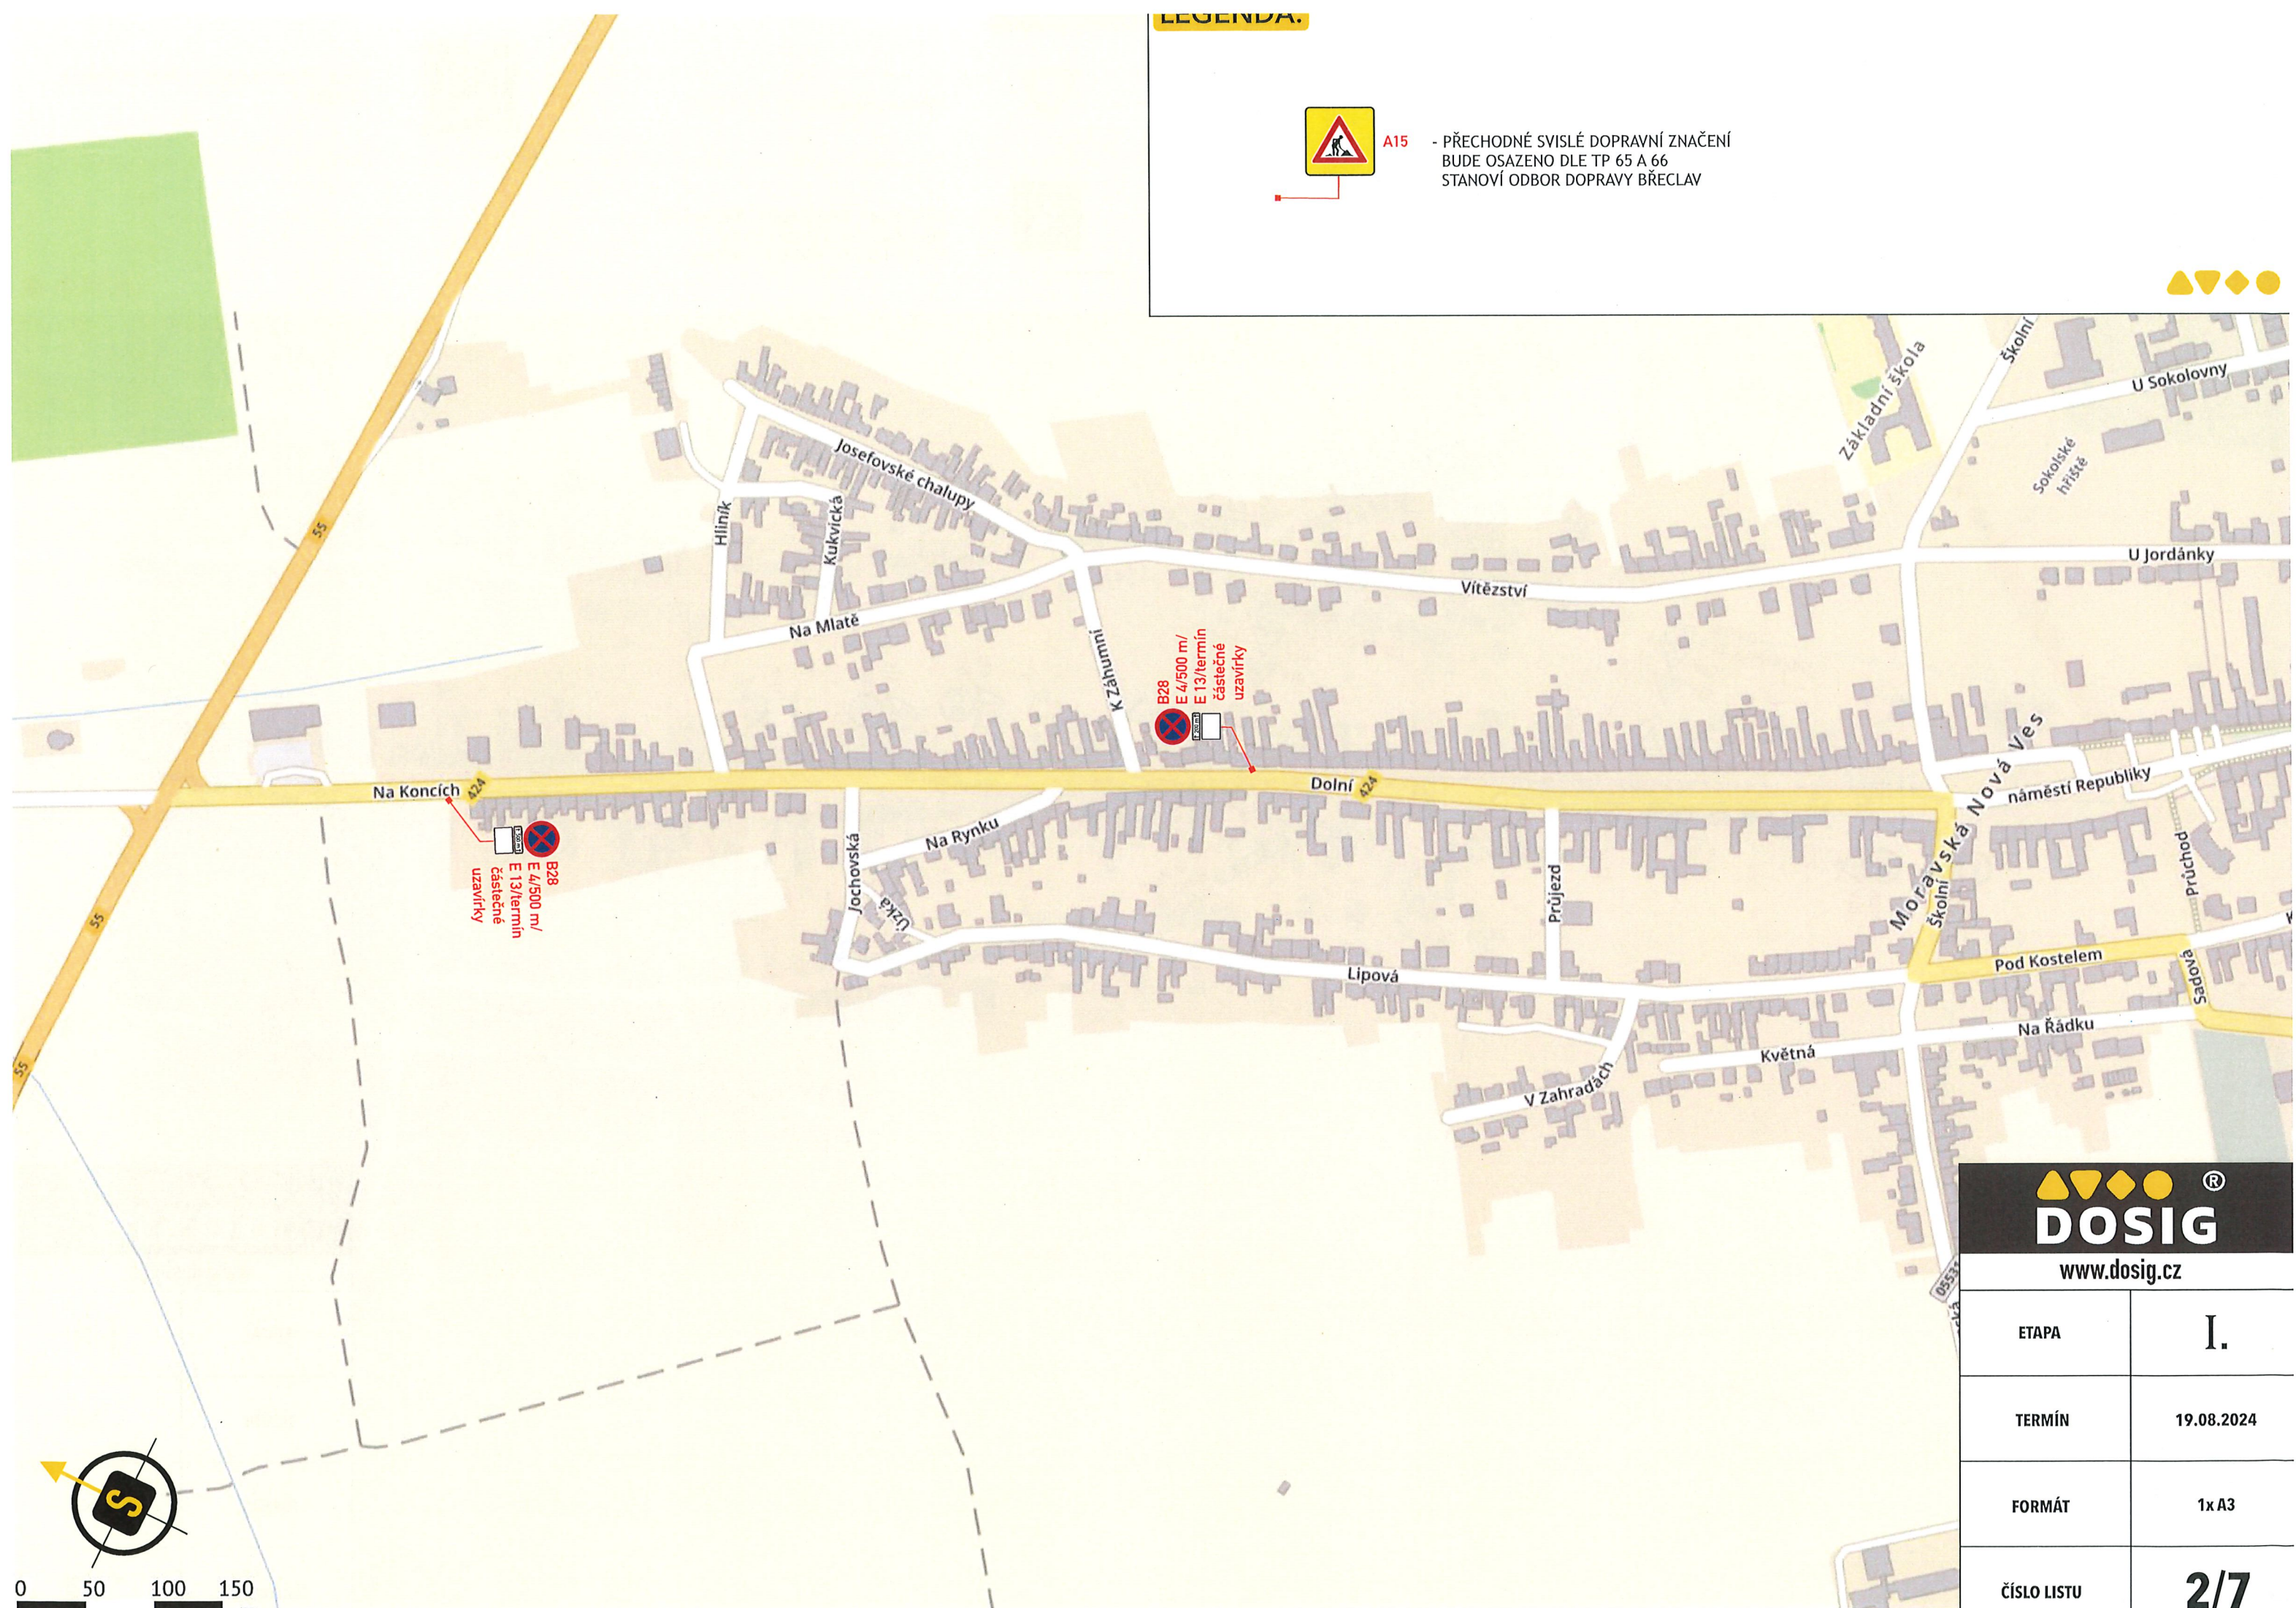

www.dosig.cz

ETAPA	I.
TERMÍN	19.08.2024
FORMÁT	1x A3
ČÍSLO LISTU	2/7